





SITUACION-1

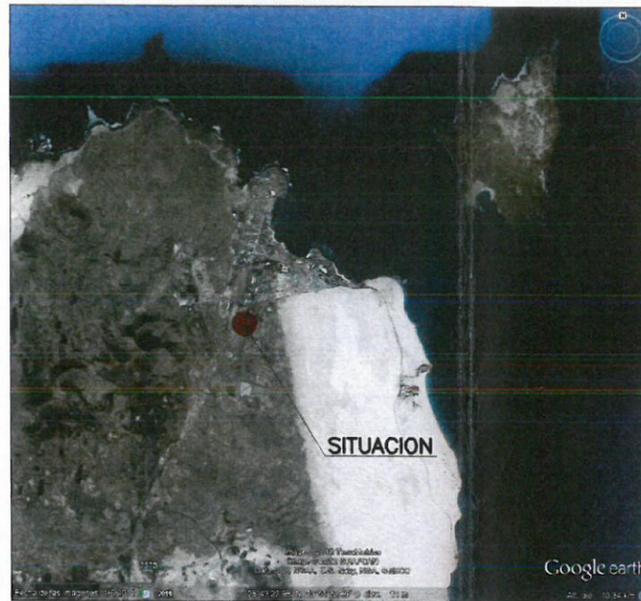

SITUACION-2



EMPLAZAMIENTO

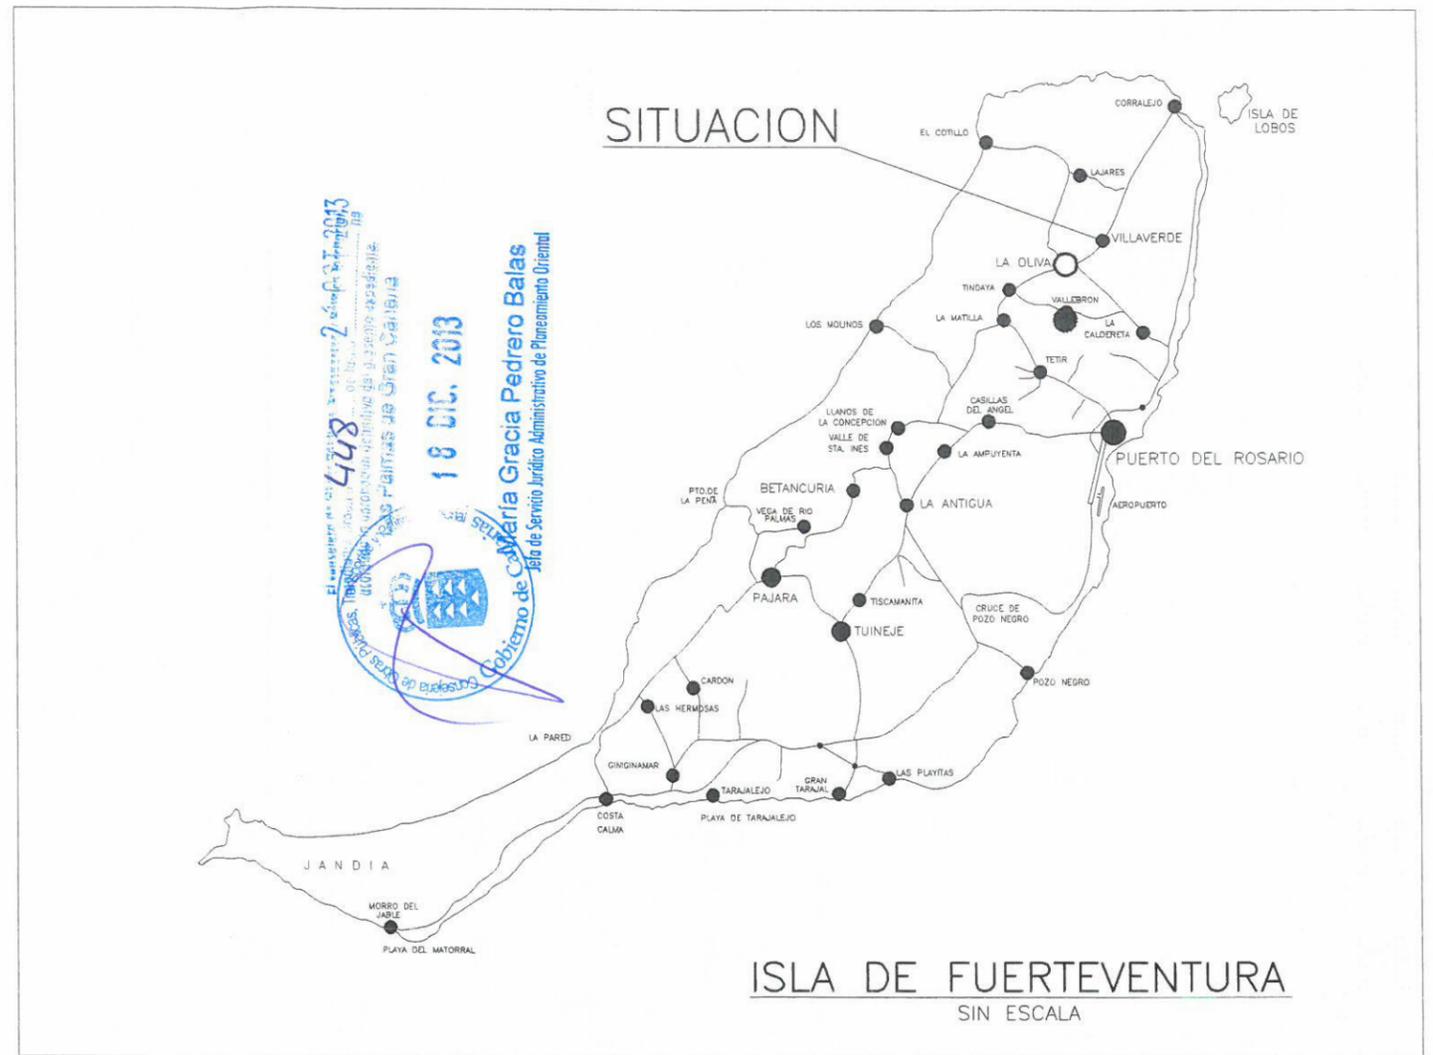

MODIFICACION PUNTUAL DE LAS NN. SS. DE PLANEAMIENTO MUNICIPAL DE LA OLIVA EN RELACIÓN CON EL AMBITO DEL SUELO URBANO (GEAFOND) (MOD. 4ª Y 5ª ETAPA DE 570 Has) EN CORRALEJO T.M. LA OLIVA PARA LA CREACION DE UN VIAL PUBLICO EN EL POLIGONO P-2

TITULO DEL PLANO:

SITUACION y EMPLAZAMIENTO



PROMOTOR:
AYUNTAMIENTO DE LA OLIVA

TECNICO MUNICIPAL:
GONZALO Mª TORTAJADA MARTINEZ

PLANO N°:
P-01

REVISION:
00

ESCALA: S/E
FECHA: JULIO - 2012

OBSERVACIONES: