



SECCIÓN TIPO VIALES - A - B

Escala: 1/50

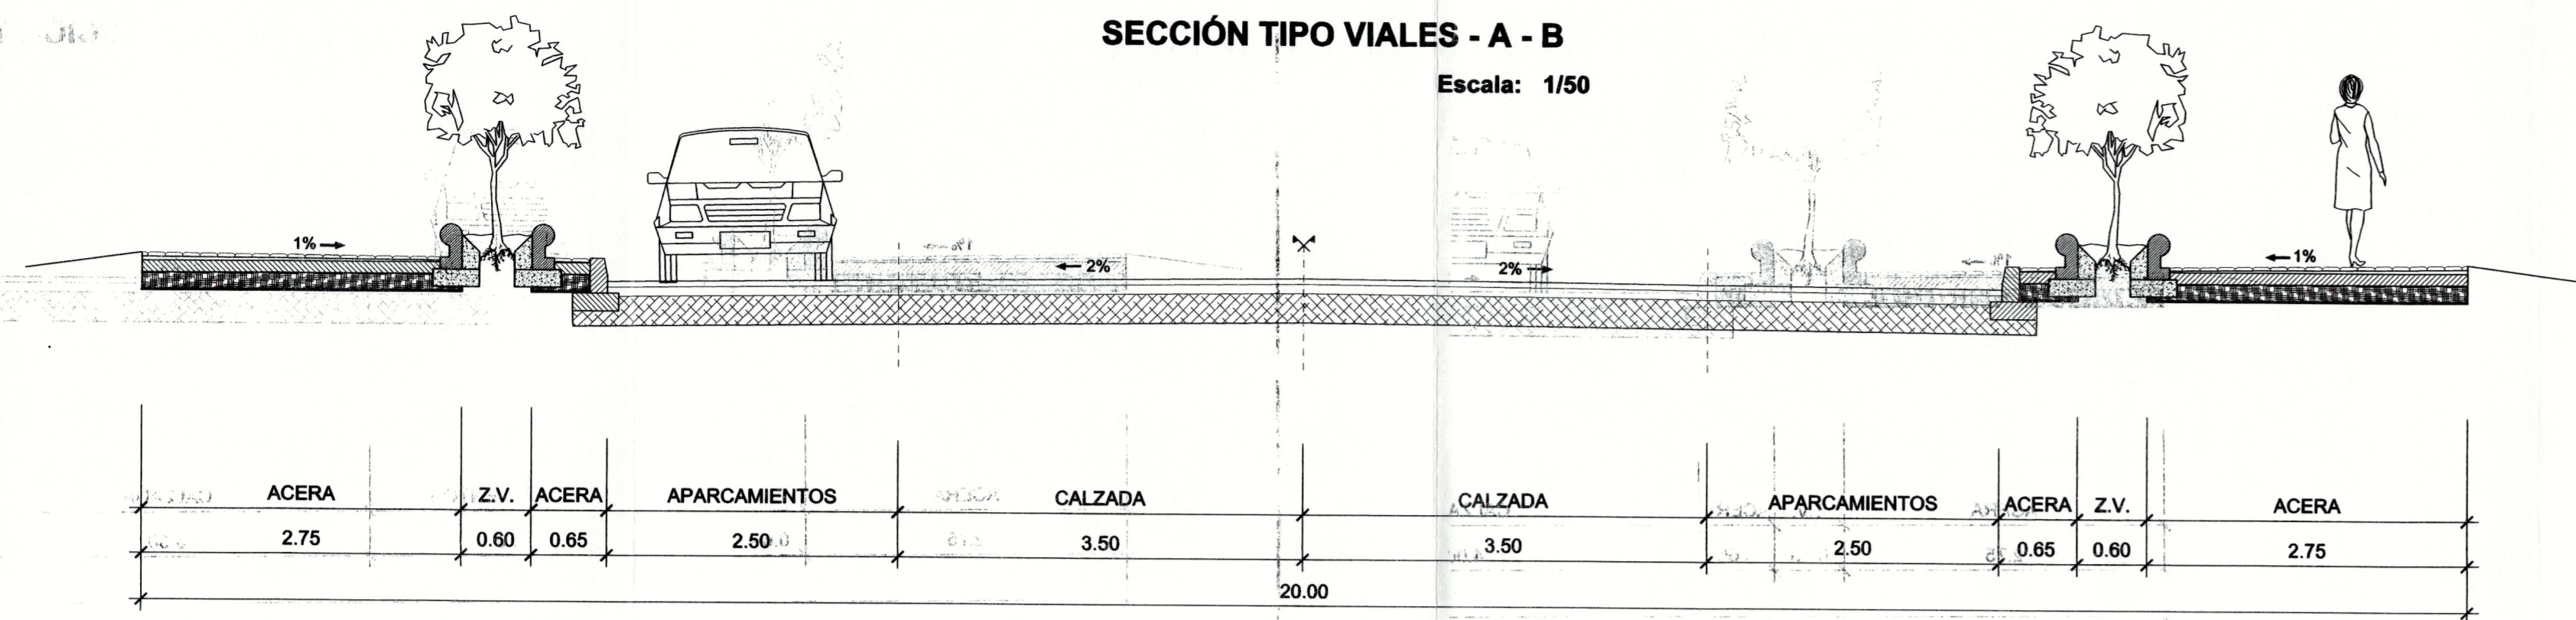


SECCIÓN TIPO VIALES - E - F - G - H - I - J - K

Escala: 1/50

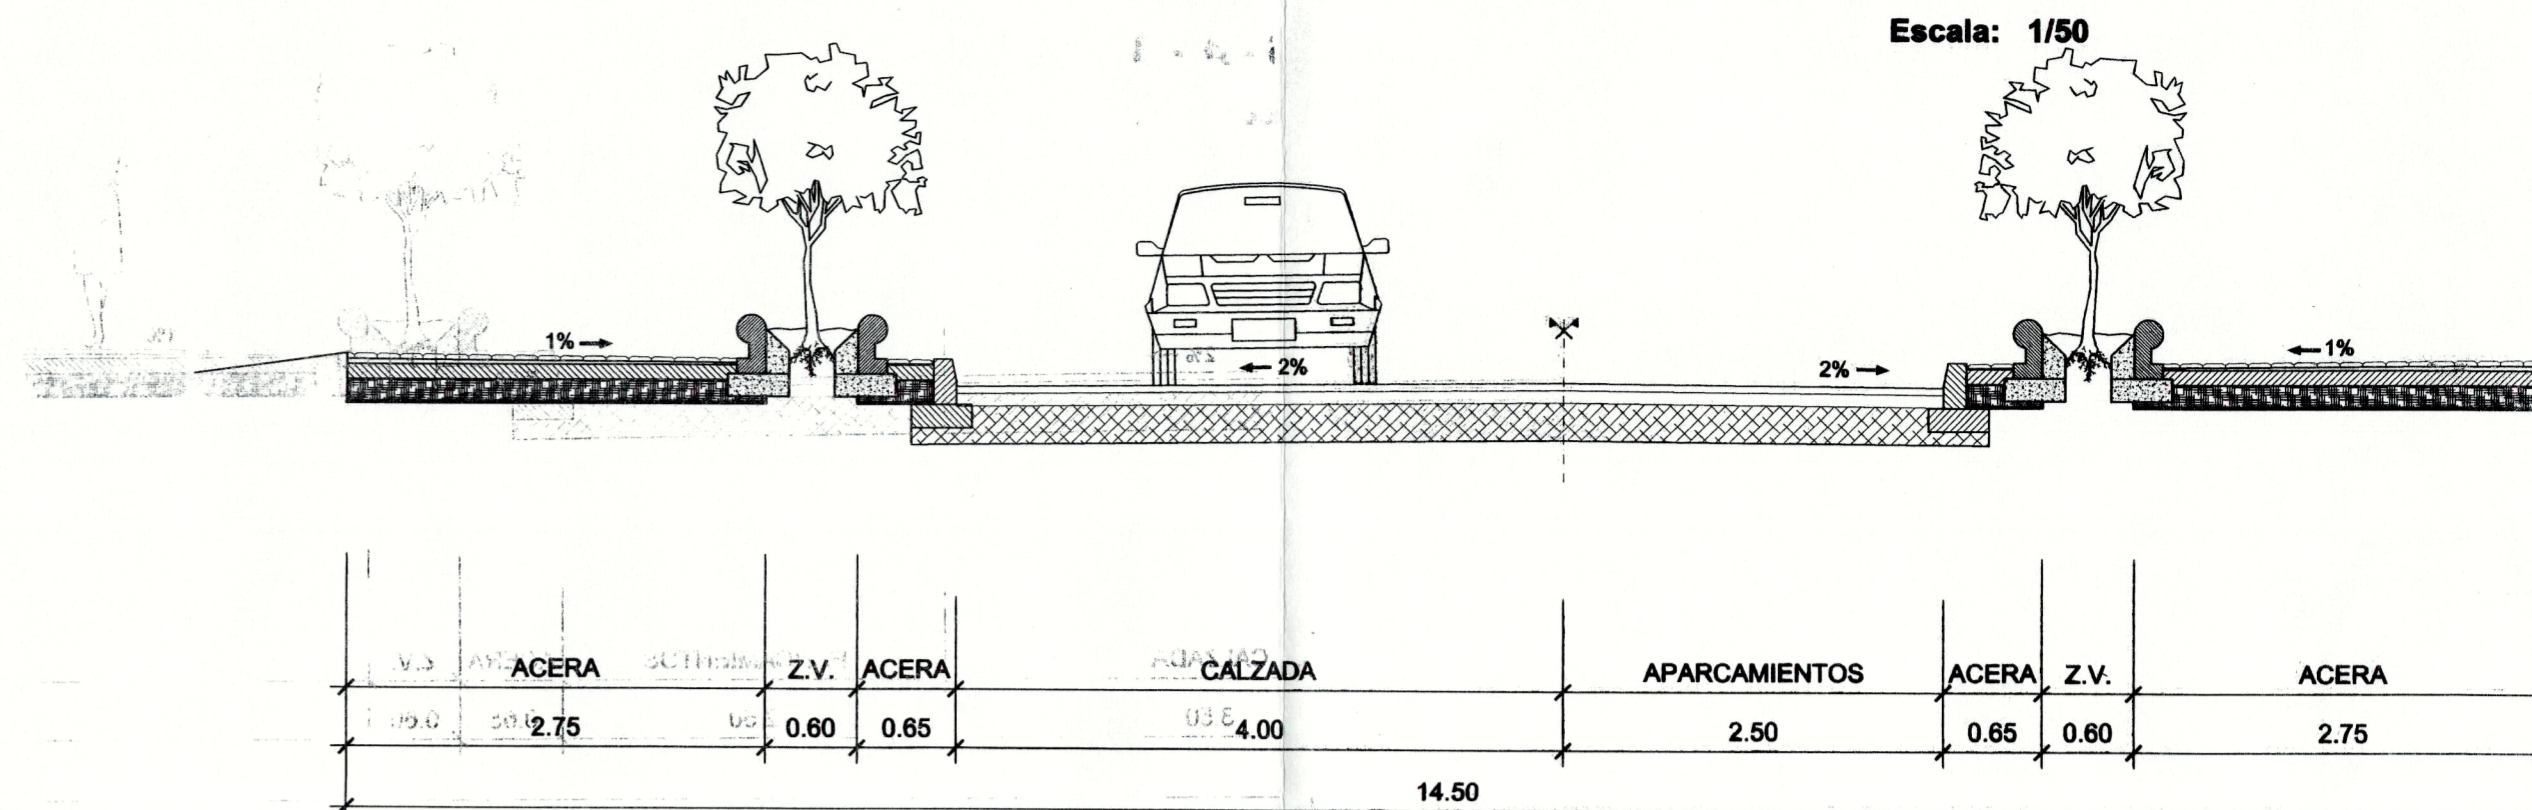


SECCIÓN TIPO VIALES - B - C - L - M - N - O - P - Q

Escala: 1/50

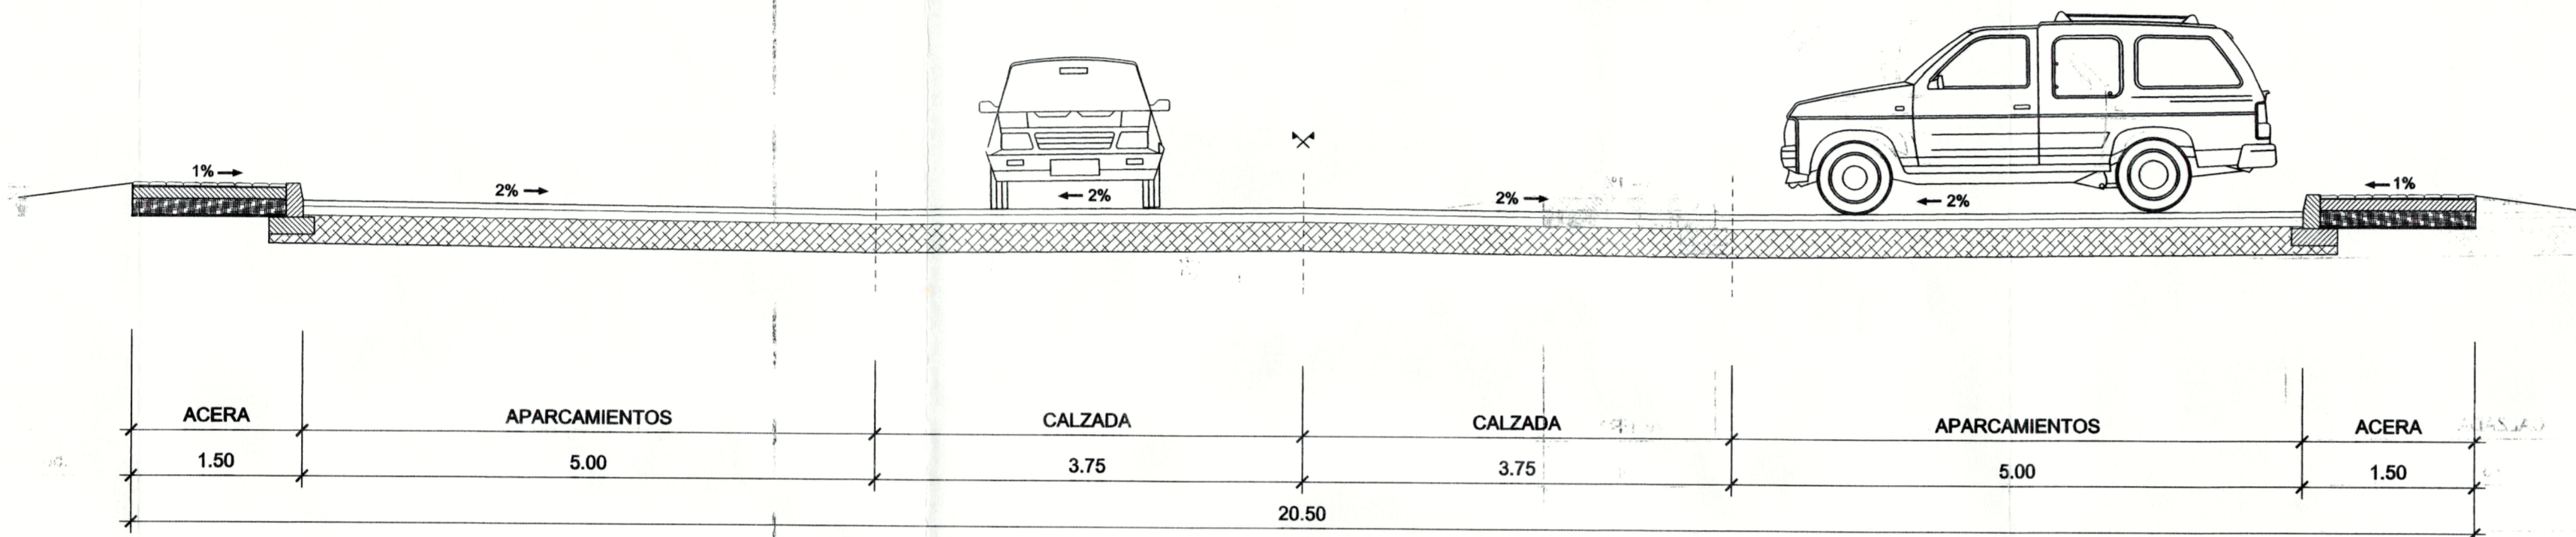


SECCIÓN TIPO VIALES - D - C

Escala: 1/50

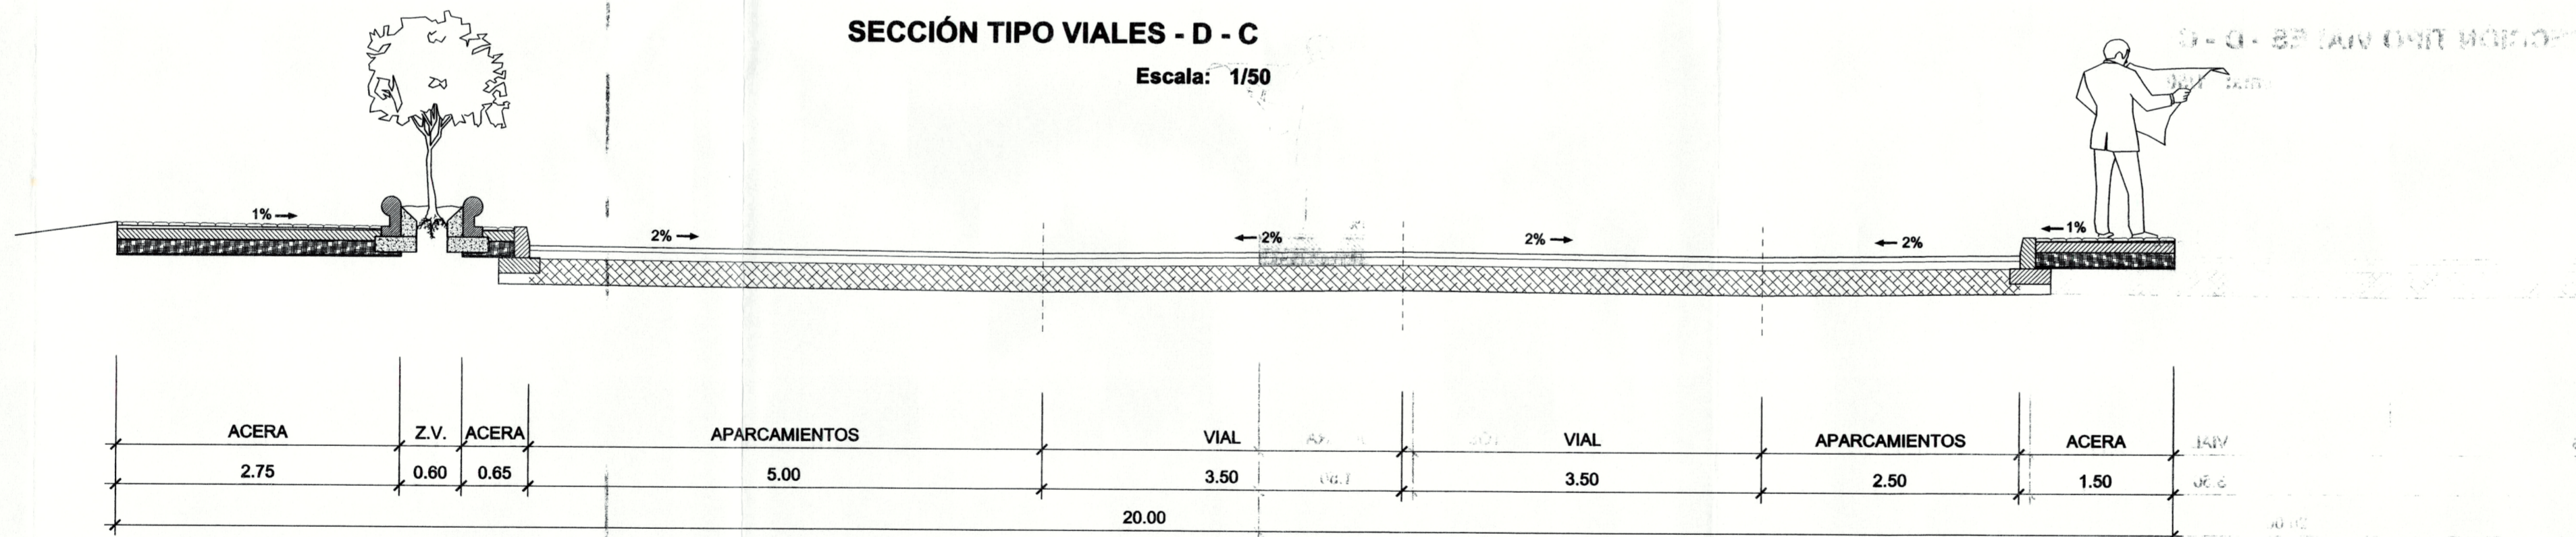

SECCIÓN TIPO VIAL - C

Escala: 1/50

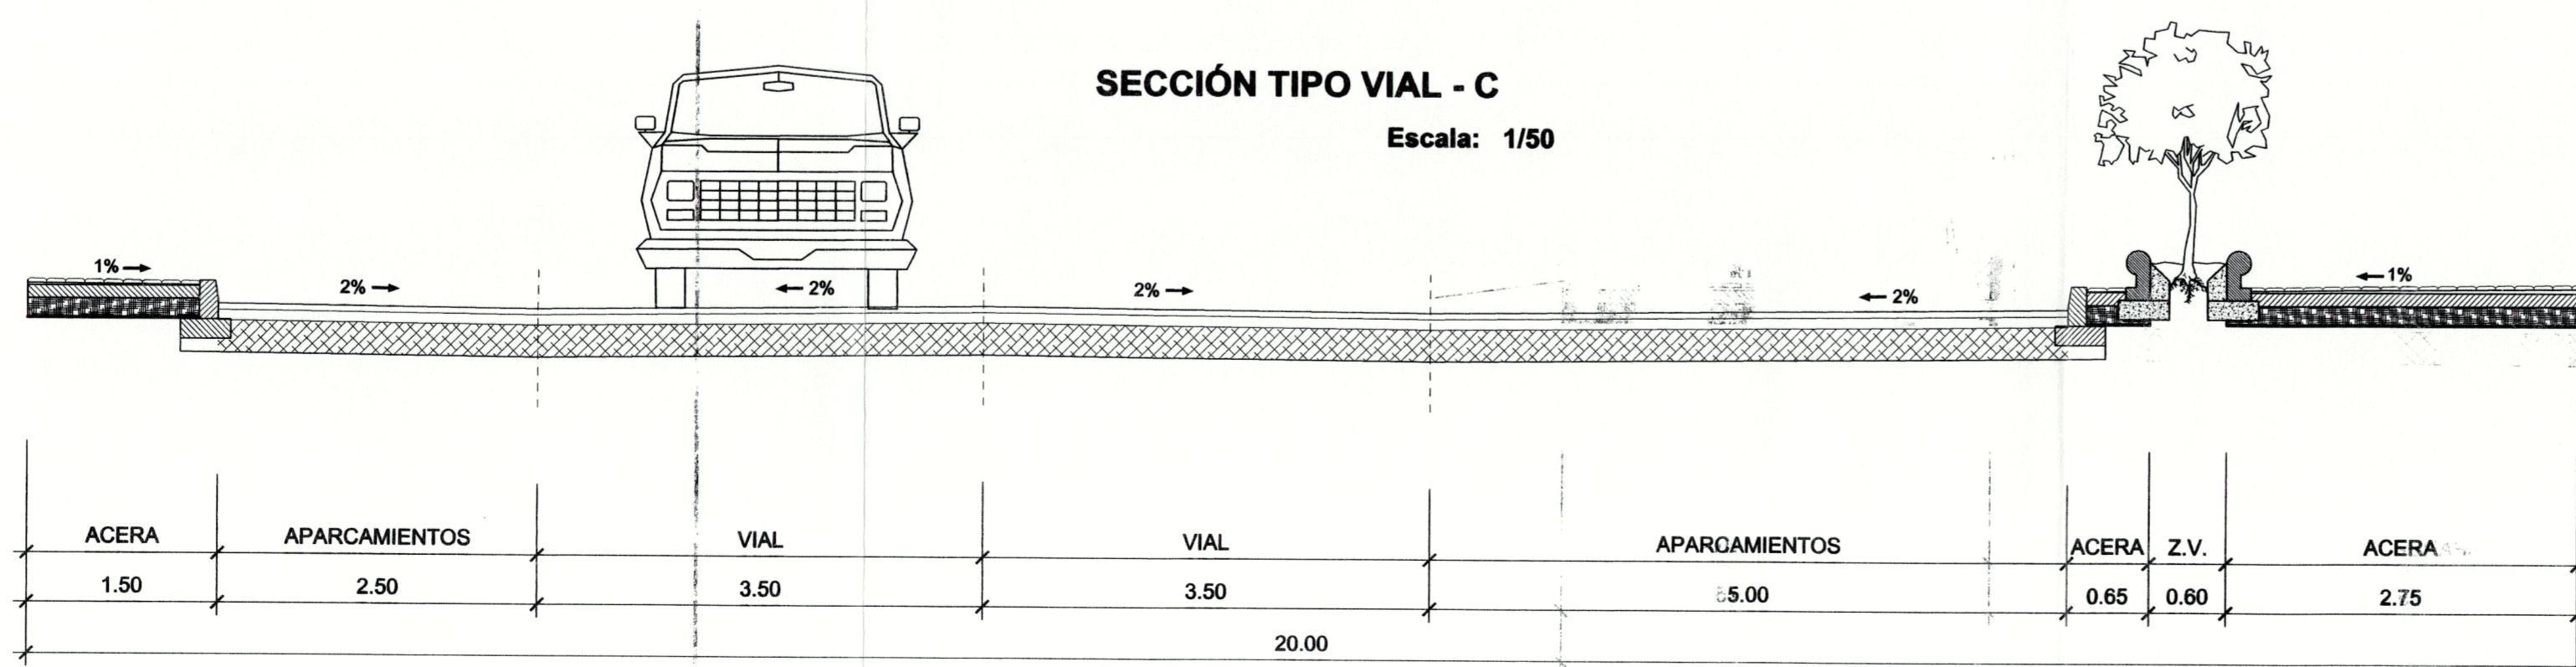

DILIGENCIA. La pongo yo, el Secretario, para hacer constar que el presente documento fue aprobado definitivamente en sesión de fecha 22 de Septiembre de 2001.
 L. Oliva, a 22 de Septiembre de 2001.
 El Secretario,
 22 SEP 2001

PROYECTO DE	PLAN PARCIAL "CASILLA DE COSTA"	SITUACIÓN	
PETICIONARIO	RINSIETE S.L.	ESCALA:	INDICADAS
PLANO DOCUMENTO	SECCIONES TIPO	NUM.	11
EXPEDIENTE	95-01-01	FECHA	AGOSTO-2001
DIBUJO	Francisco J. González González Jaraba Ingeniero de Caminos, Canales y Puertos Colegiado n.º 4488	SUSTITUYE	HOJA: 1 de 1