


19 05' 90 91 92 93 94 95 96 97 98 99 00 01 02

FUERTEVENTURA


Lobos

FUERTEVENTURA

PERFILES TRANSVERSALES DE VIARIOS

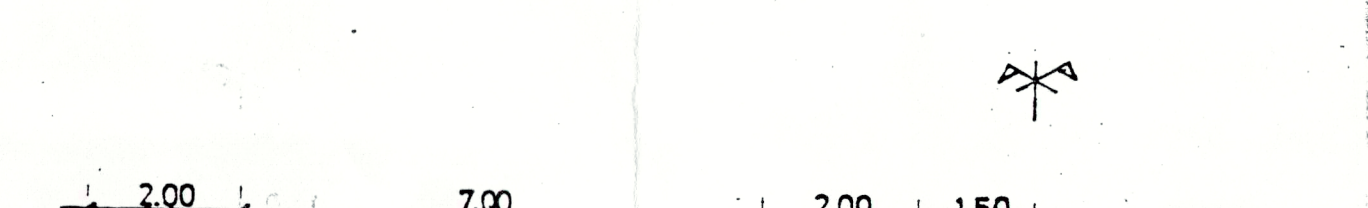

SECCION A1

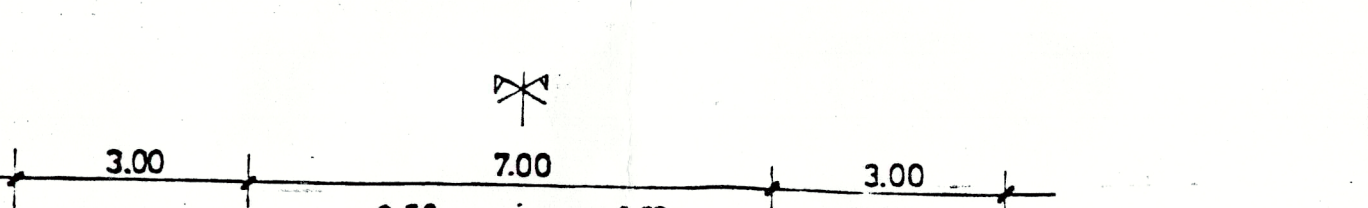

SECCION A2

- VIAS (A3)
- VIAS (A2)
- AUTOVIA (A1)
- FUTUROS VIALES
- PASEOS MARITIMOS PEATONALES
- ESTACIONES DE SERVICIOS (SE ESTABLECEN LAS NECESARIAS PARA UN PERIODO DE CUATRO AÑOS)

SUPERFICIE DE ACTUACION

PROYECTO:	PLAN PARCIAL SAU (PSR 5)	1.8.A
SITUACION:	km.34 CARRETERA DELA OLIVA A CORRALEJO LA OLIVA - FUERTEVENTURA	ESCALA: 1: 25000
PLANO:	ORDENACION PREVISTA EN LAS NORMAS (RED VIARIA)	COTAS:
ARQUITECTO:	PROYECTOR:	FECHA: FEBRERO 2000
REVISOR:	REDACTADO POR:	REVISADO POR: