



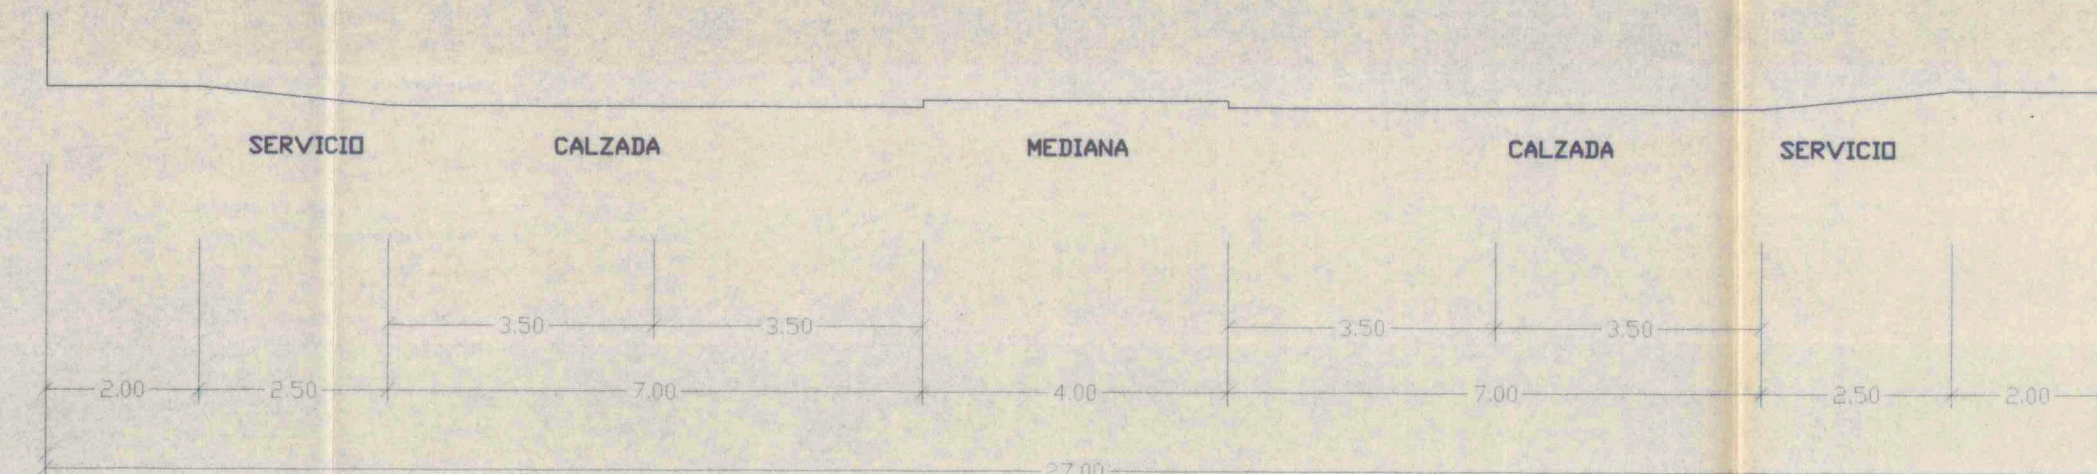


VIAL 12
27 m

SECCION A-A

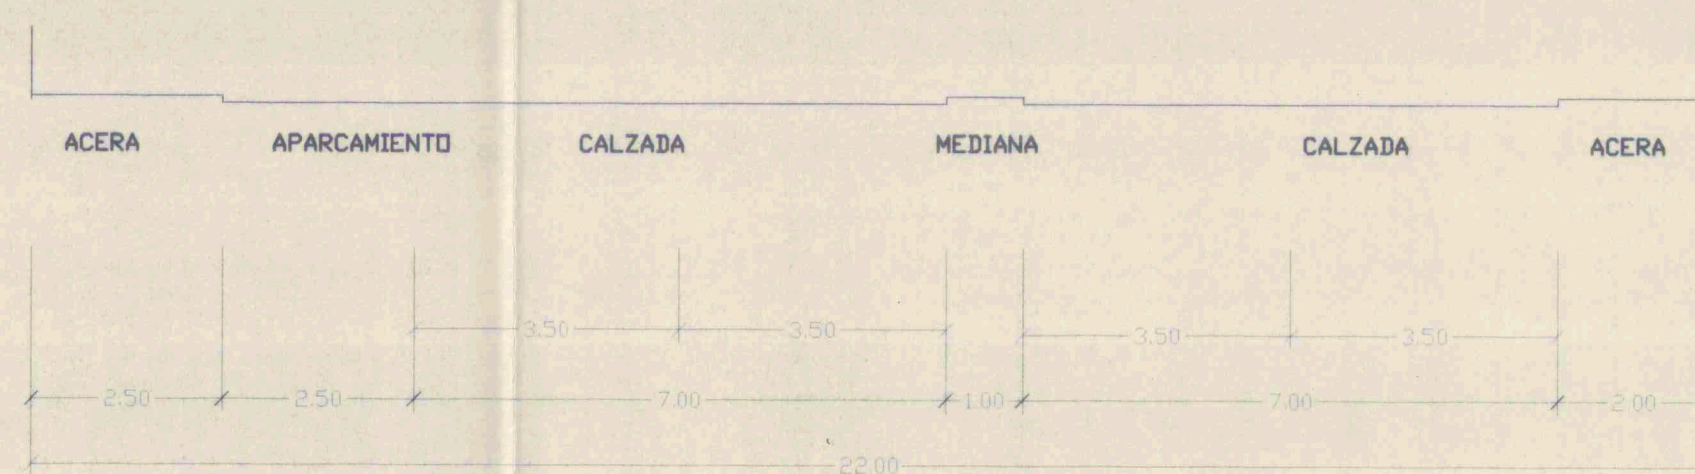


VIAL 1
22 m

SECCION B-B

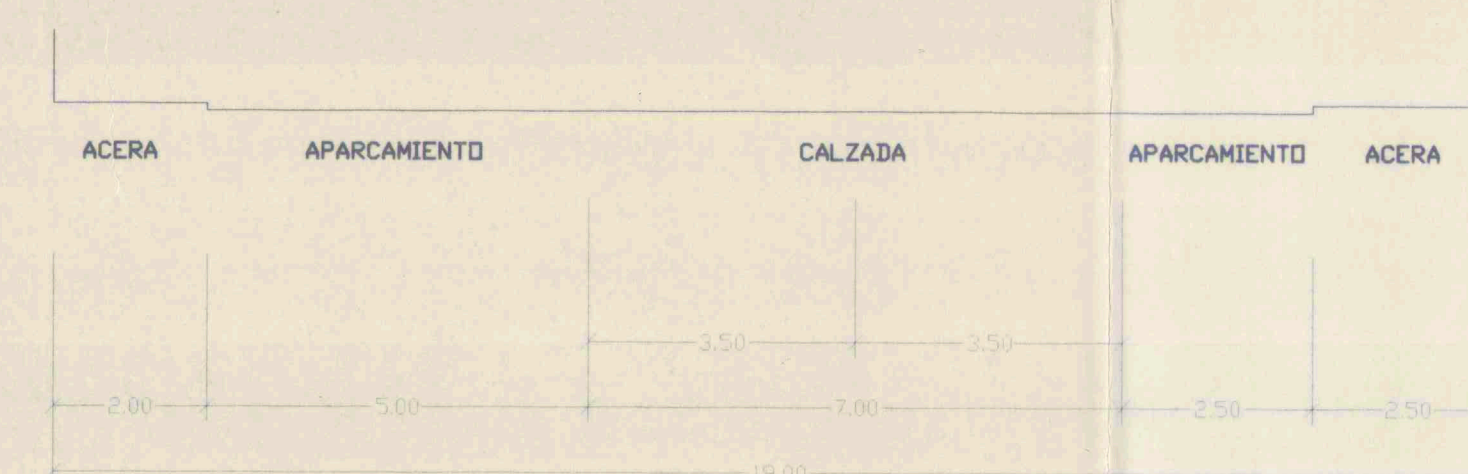


VIAL 7
19 m

SECCION C-C

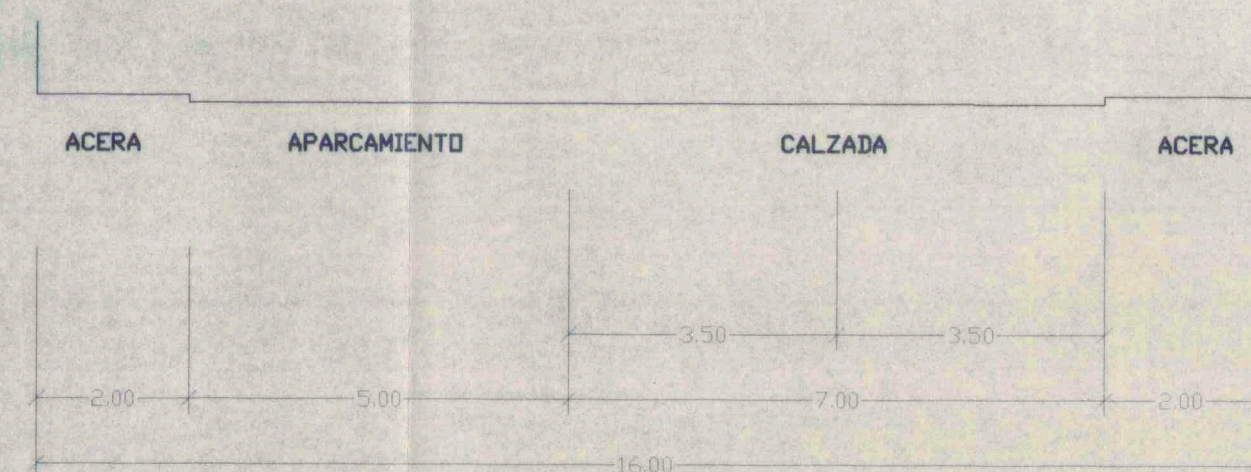


VIAL 2, 8
16 m

SECCION D1-D1

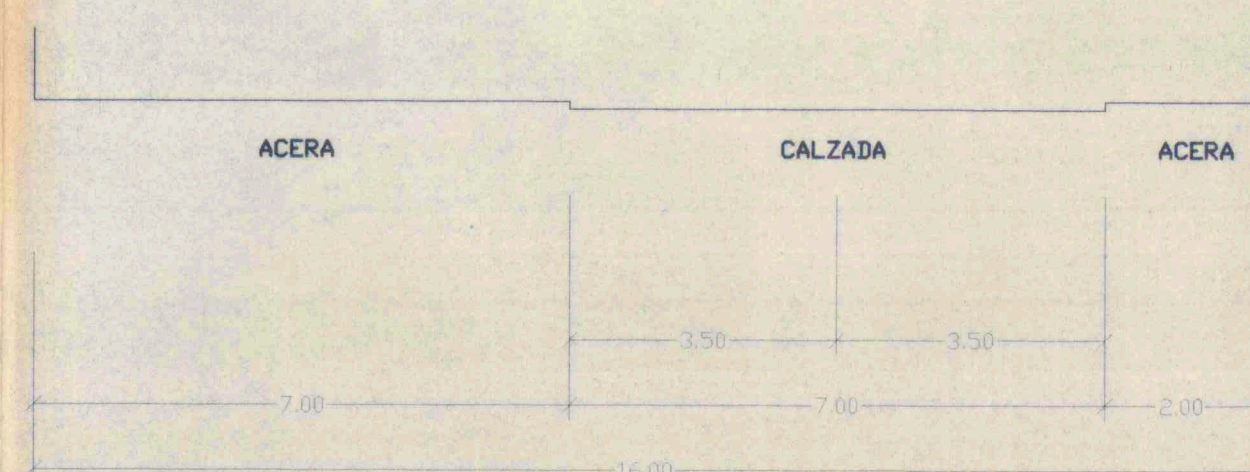


VIAL 2, 8
16 m

SECCION D2-D2

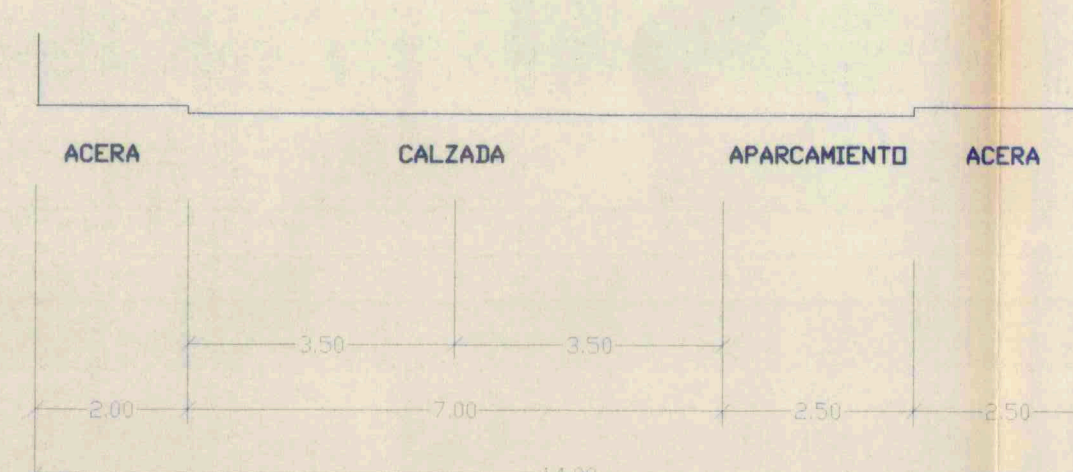


VIALES 2, 4, 5, 10, 11
14 m

SECCION E1-E1

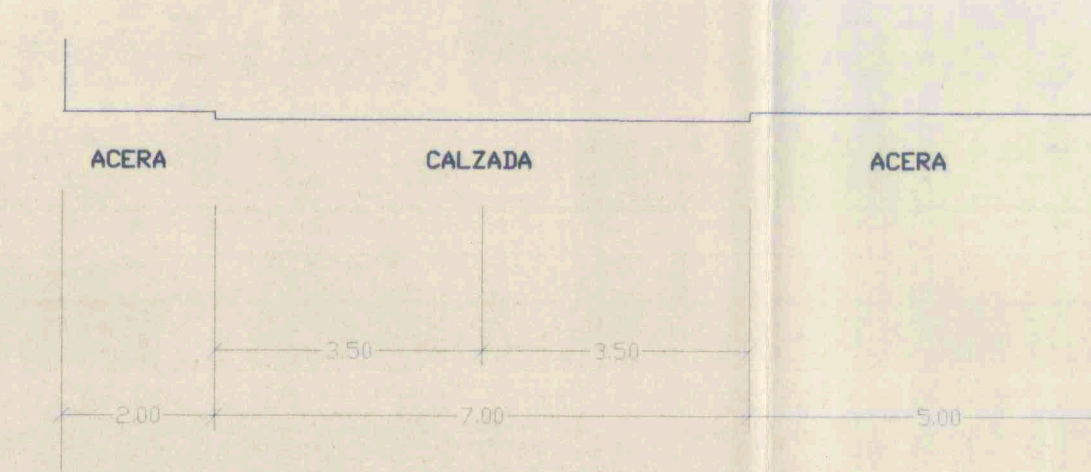

VIALES 2, 3, 4, 5, 6, 10, 11
14 m

SECCION E2-E2

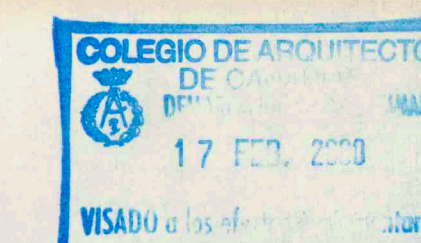

La Comisión de Ordenación del Territorio y Medio Ambiente de Canarias, en sesión de fecha **09 ABR. 2001** acordó la APROBACIÓN DEFINITIVA del presente expediente.
Las Palmas de G.C. **22 AGO.**
El Secretario de la Comisión

PROYECTO:	PLAN PARCIAL SAU (PSR 5)	P.2.C
SITUACION:	km.34 CARRETERA DELA OLIVA A CORRALEJO LA OLIVA - FUERTEVENTURA	ESCALA: 1:100
PLANO:	PERFILES TRANSVERSALES A-B-C-D	COTAS.
ARQUITECTOS: EQUIPO 4D Y PROYECTOS 3 L. PIEDRO PALMERO CABEZAS ALFONSO GOMEZ GIL CAVIRIO	PROMOTOR TEGEOVI S.A. LIZARDI 22 AGO. 11	FECHA: FEBRERO 2000
REVISION:	REALIZADO POR: SUSTITUYE A: P.2.C SEPTIEMBRE 1991	REFERENCIA