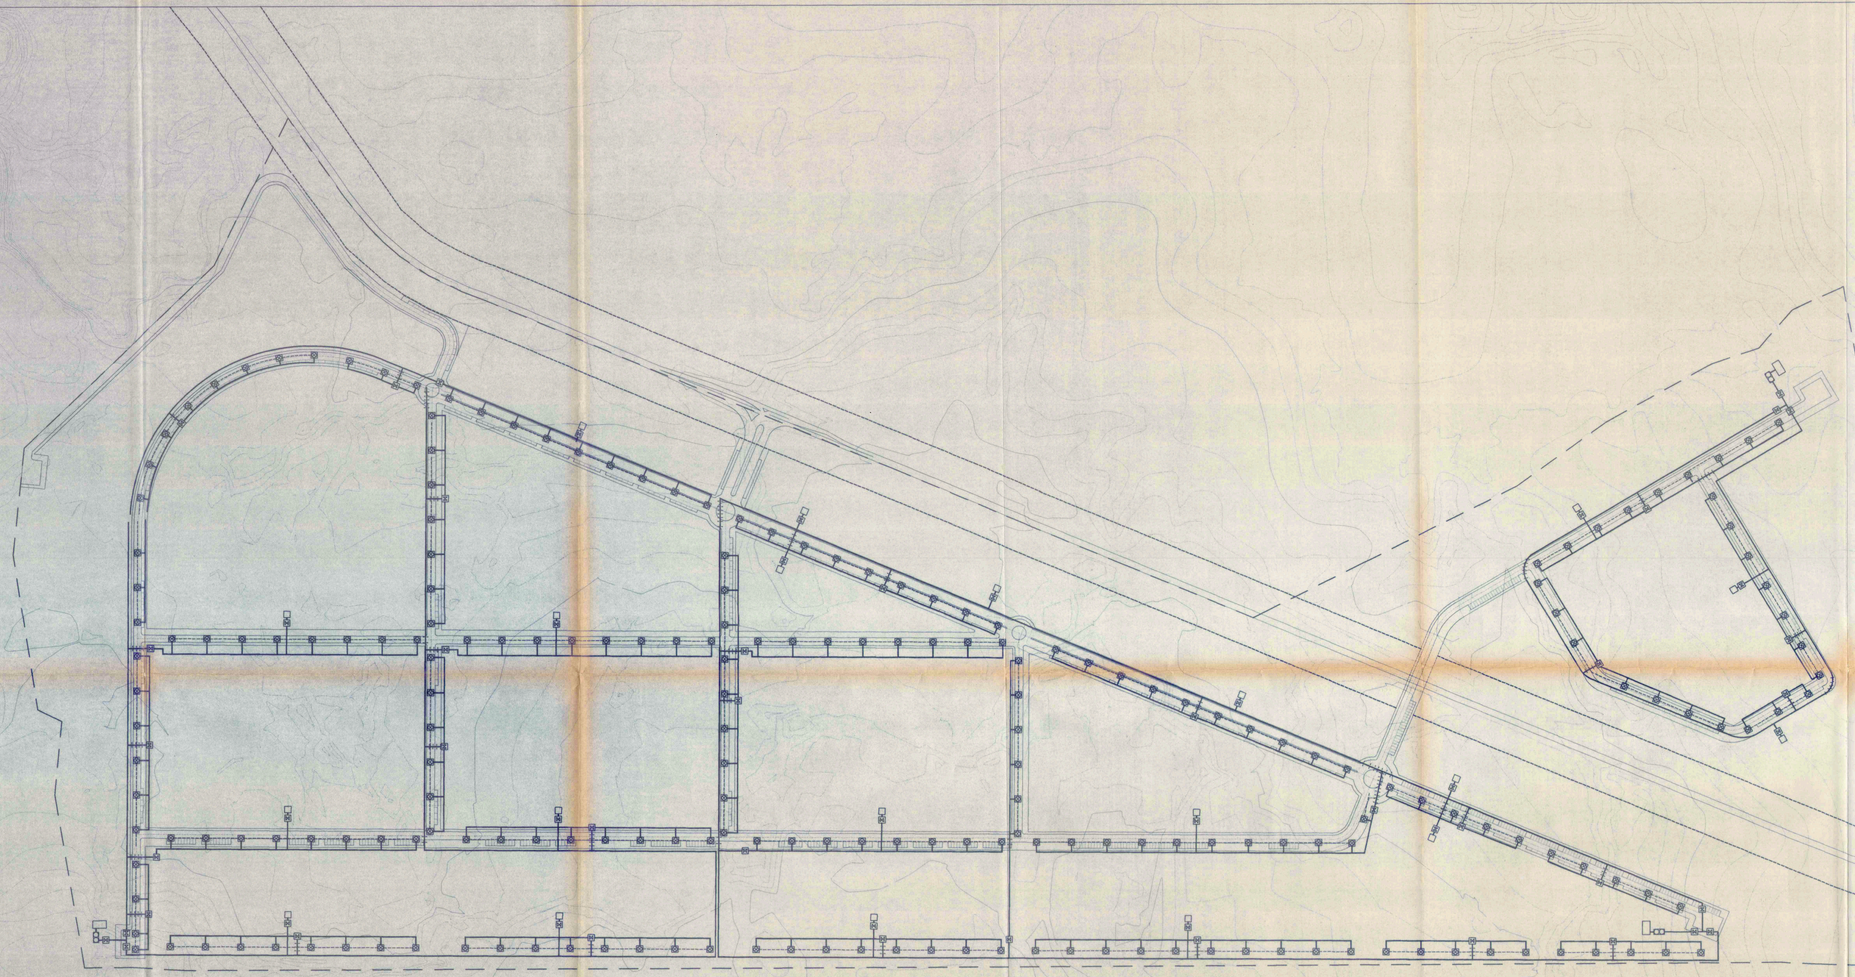

COLEGIO DE ARQUITECTOS DE CANARIAS
17 FEB. 2000
VISADO

La Comisión de Ordenación del Territorio y Medio Ambiente de Canarias, en sesión de fecha 09 ABR. 2001 acordó la APROBACIÓN DEFINITIVA del presente expediente.
Las Palmas de G.C. 22 AGO. 2001
El Secretario de la Comisión

N

DEPURACION Y RED DE RIEGO

CRITERIOS DE DISEÑO

LA RED DE RIEGO DE SUPERFICIES AJARDINADAS Y LIMPIEZA DE CALLES SE ABASTECE DE LAS AGUAS RESIDUALES UNA VEZ DEPURADAS EN LAS PLANTAS DEPURADORAS.

PARA DAR PRESION A LA RED SE INSTALARA UN GRUPO MOTOBOMBA A LA SALIDA DE CADA DEPURADORA, ASI COMO UN BY-PASS DE APOYO, DESDE LA RED DE AGUA.

SE INSTALARAN VALVULAS DE COMPUERTA EN EL COMIENZO DE LOS DISTRIBUIDORES Y DE LAS DERIVACIONES.

LAS BOCAS DE RIEGO SE SITUARAN EN LAS ACERAS E IRAN ALOJADAS EN ARQUETAS.

LA TIPOLOGIA Y DIMENSIONAMIENTO DE LAS CANALIZACIONES, VALVULAS Y BOCAS DE RIEGO SE DETERMINARAN EN EL PROYECTO DE EJECUCION DE LA URBANIZACION.

DICHO PROYECTO PODRA VARIAR EL NUMERO O UBICACION DE LAS PLANTAS DEPURADORAS, SI EL CALCULO Y DIMENSIONAMIENTO REAL DE LA RED ASI LO ACONSEJASE.

LEYENDA RED DE RIEGO

SIMBOLOGIA	DESCRIPCION	NOTAS
	VALVULA DE COMPUERTA	
	BOCA DE RIEGO	
	ARQUETA DE ACOMETIDA A PARCELA	
	CANALIZACIÓN	

LEYENDA RED DE RIEGO

SIMBOLOGIA	DESCRIPCION	NOTAS
	REFUERZO EN CRUCE DE CALZADA	
	PLANTA DEPURADORA	
	GRUPO MOTOBOMBA	

PROYECTO : PLAN PARCIAL SAU (PSR 5)		P.6
SITUACION : km.34 CARRETERA DE LA OLIVA A CORRALEJO LA OLIVA - FUERTEVENTURA		ESCALA 1 : 2000
PLANO : RED DE RIEGO		COTAS.
ARQUITECTOS: EQUIPO 4D y asociados S.L. PEDRO PALMERO CAPDEVILA-SAMUEL TORRES CARVALHO ALFONSO GOMEZ-GIL CAVIRO	PROMOTOR: TEGECOVI, S.A. C/ Ortega y Gasset, 76 - 2º Izqda. 28006 MADRID Telf. 577 20 11	FECHA. FEBRERO 2000
REVISION : REALIZADO POR :	SUSTITUYE A : P.6 SEPTIEMBRE 1991 SUSTITUIDO POR :	REFERENCIA