

2.14




PERFILES Y DETALLES P.P. APROBADO E. 1/50 E. 1/20


La Comisión de Urbanismo y Medio Ambiente de Canarias, en sesión de fecha 1 JUN. 1988 acordó la APROBACION "DEFINITIVA" del presente expediente. Las Palmas de G.C. 13 OCT. 1982 El Secretario de la Comisión,



REVISION DEL PLAN PARCIAL DE ORDENACION Y EXPANSION DE CORRALEJO PLAYA, SITO EN EL T.M. DE LA OLIVA FUERTEVENTURA, PROPIEDAD DE PROCOSA DETUCSA Y OTROS.

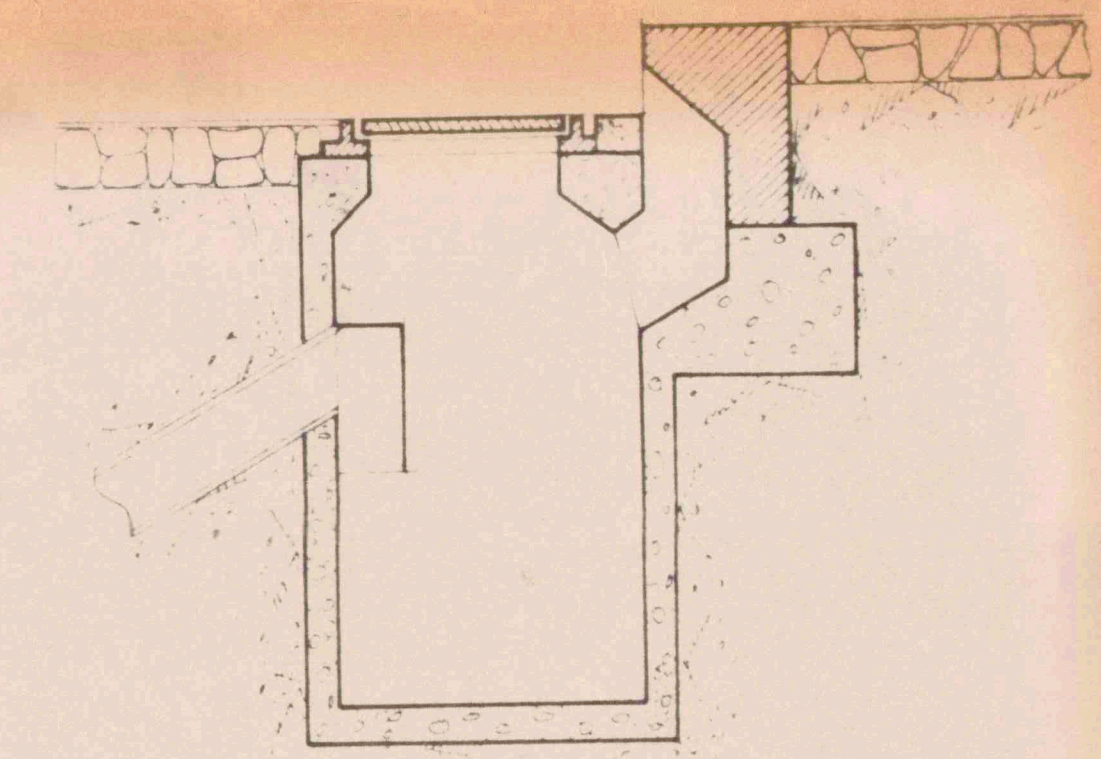

POZO IMBORNAL Escala-1:20

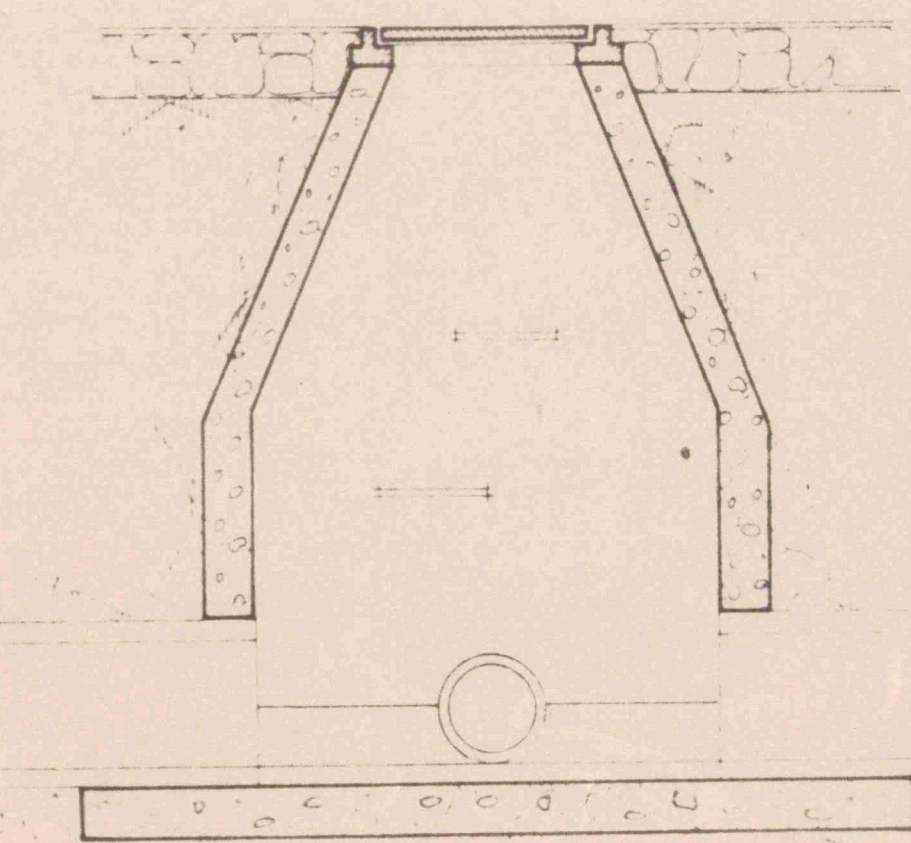

POZO DE REGISTRO Escala-1:20

PROYECTO	CORRALEJO PLAYA
PROPIETARIO	PLATAFO AM...
SITUACION	CORRALEJO
PLANO DE	PERFILES Y DETALLES
	ESC-1:50-1:20 HOJA Nº 9

MANUEL BELLO RUIZ ARQUITECTO

PERFILES DE CALLES

Escala-1:50

