CALLE-1

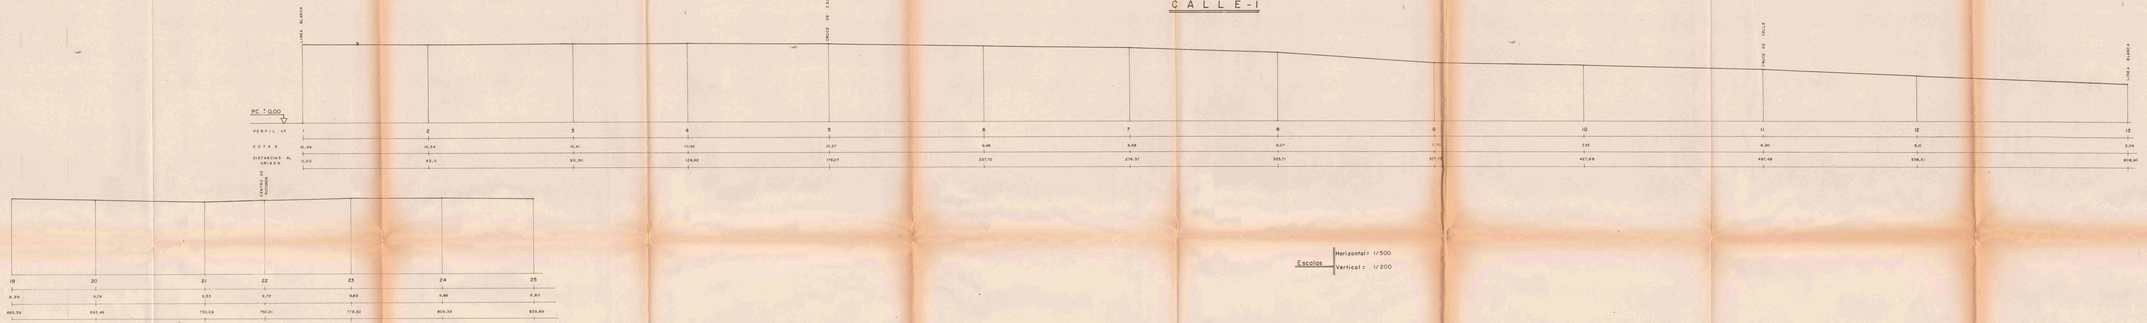

Escalas: Horizontal: 1/500 — Vertical: 1/200

CALLE-3

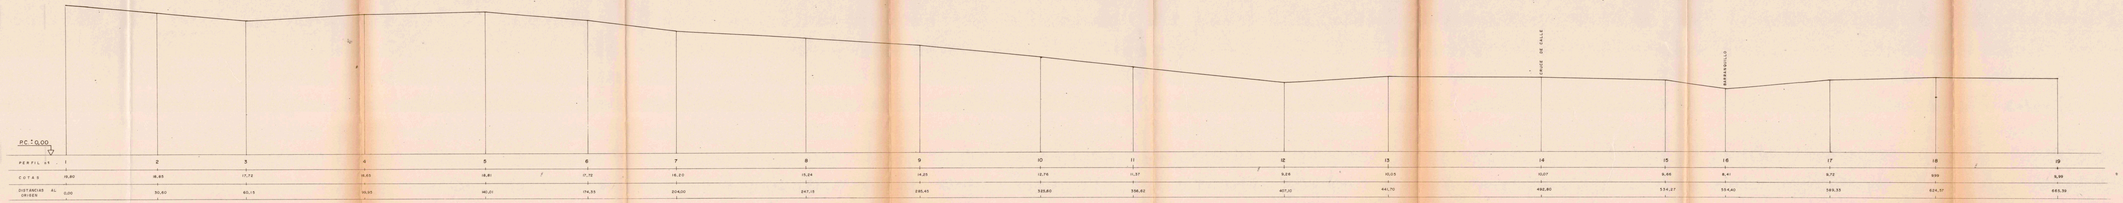

La Comisión de Urbanismo y Medio Ambiente en sesión de fecha 6.1 JUN 1988 acordó la APROBACIÓN "DEFINITIVA" del presente Estudio Básico de O.C. 13 OCT 1992
El Secretario de la Comisión.

2.3.1.1

F/312/87

DILIGENCIA: La pongo yo, el Secretario, para hacer constar que el presente documento fue aprobado provisionalmente en sesión de fecha 14 FEB. 1987
La Oliva, a 16 de Febrero de 1987
El Secretario,

PERFILES LONGITUDINALES CALLES — EH=1/500 EV=1/200

COLEGIO OFICIAL DE ARQUITECTOS DE CANARIAS — DELEGACIÓN EN LAS PALMAS — 1988 — Visado a los efectos Reglamentarios

LA PROPIEDAD — EL ARQUITECTO

DILIGENCIA: La pongo yo, el Secretario, para hacer constar que el presente documento fue aprobado provisionalmente en sesión de fecha 26 FEB. 1988
La Oliva, a 26 de Febrero de 1988
El Secretario,

REVISION DEL PLANEAMIENTO PARCIAL DE ORDENACION Y EXPANSION DE CORRALEJO PLAYA, SITO EN EL T.M. DE LA OLIVA FUERTEVENTURA, PROPIEDAD DE PROCOSA DETUCSA Y OTROS.

MANUEL BELLO RUIZ - ARQTO. — ENERO 1987