
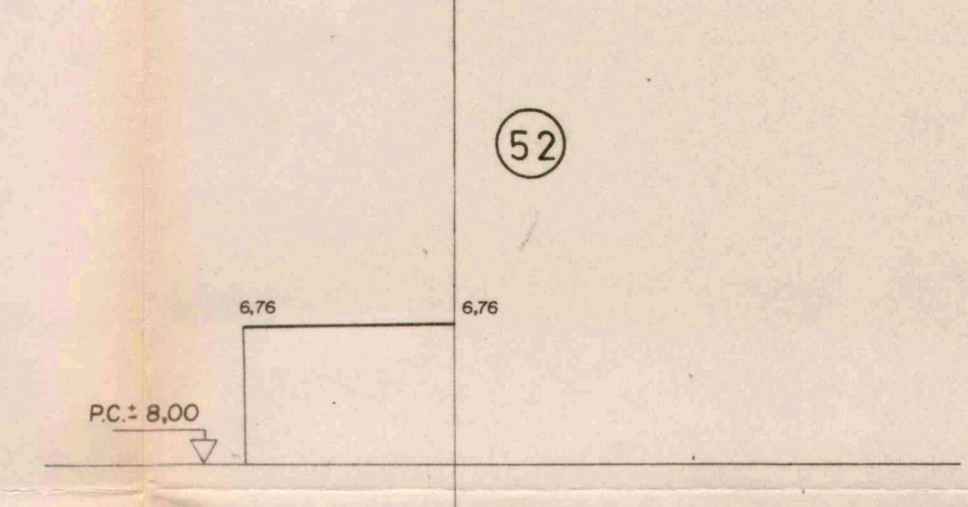
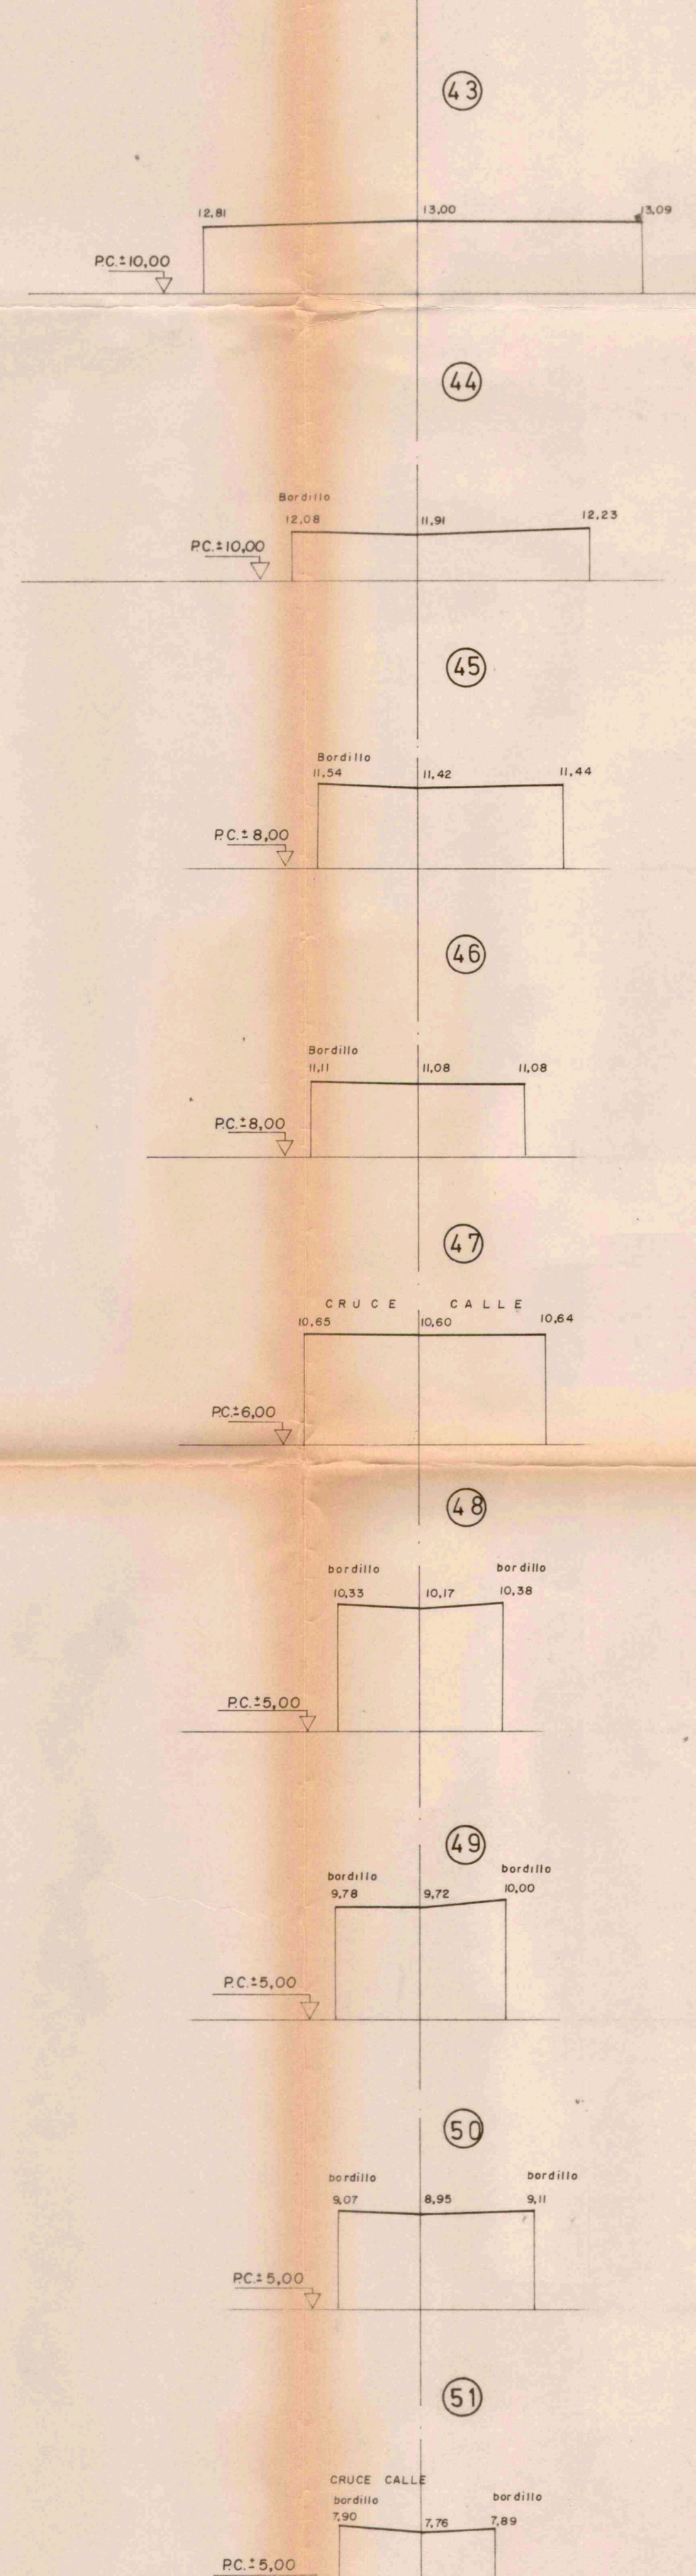
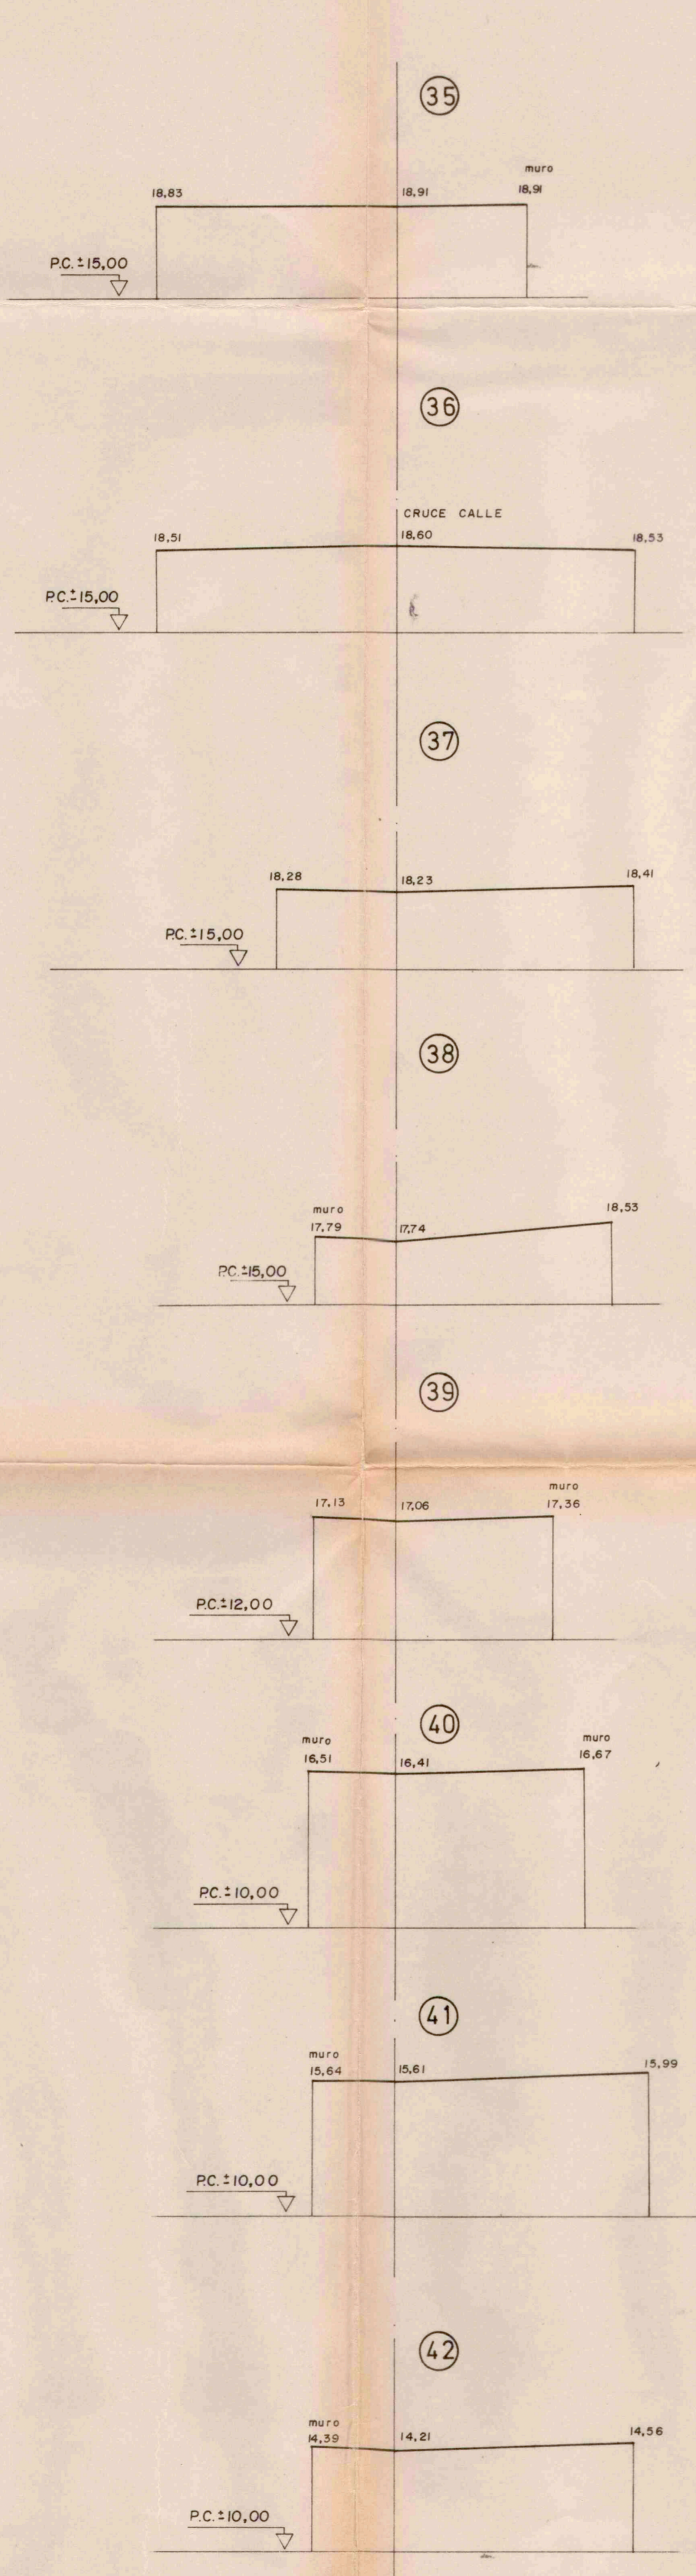


CALLE - 6

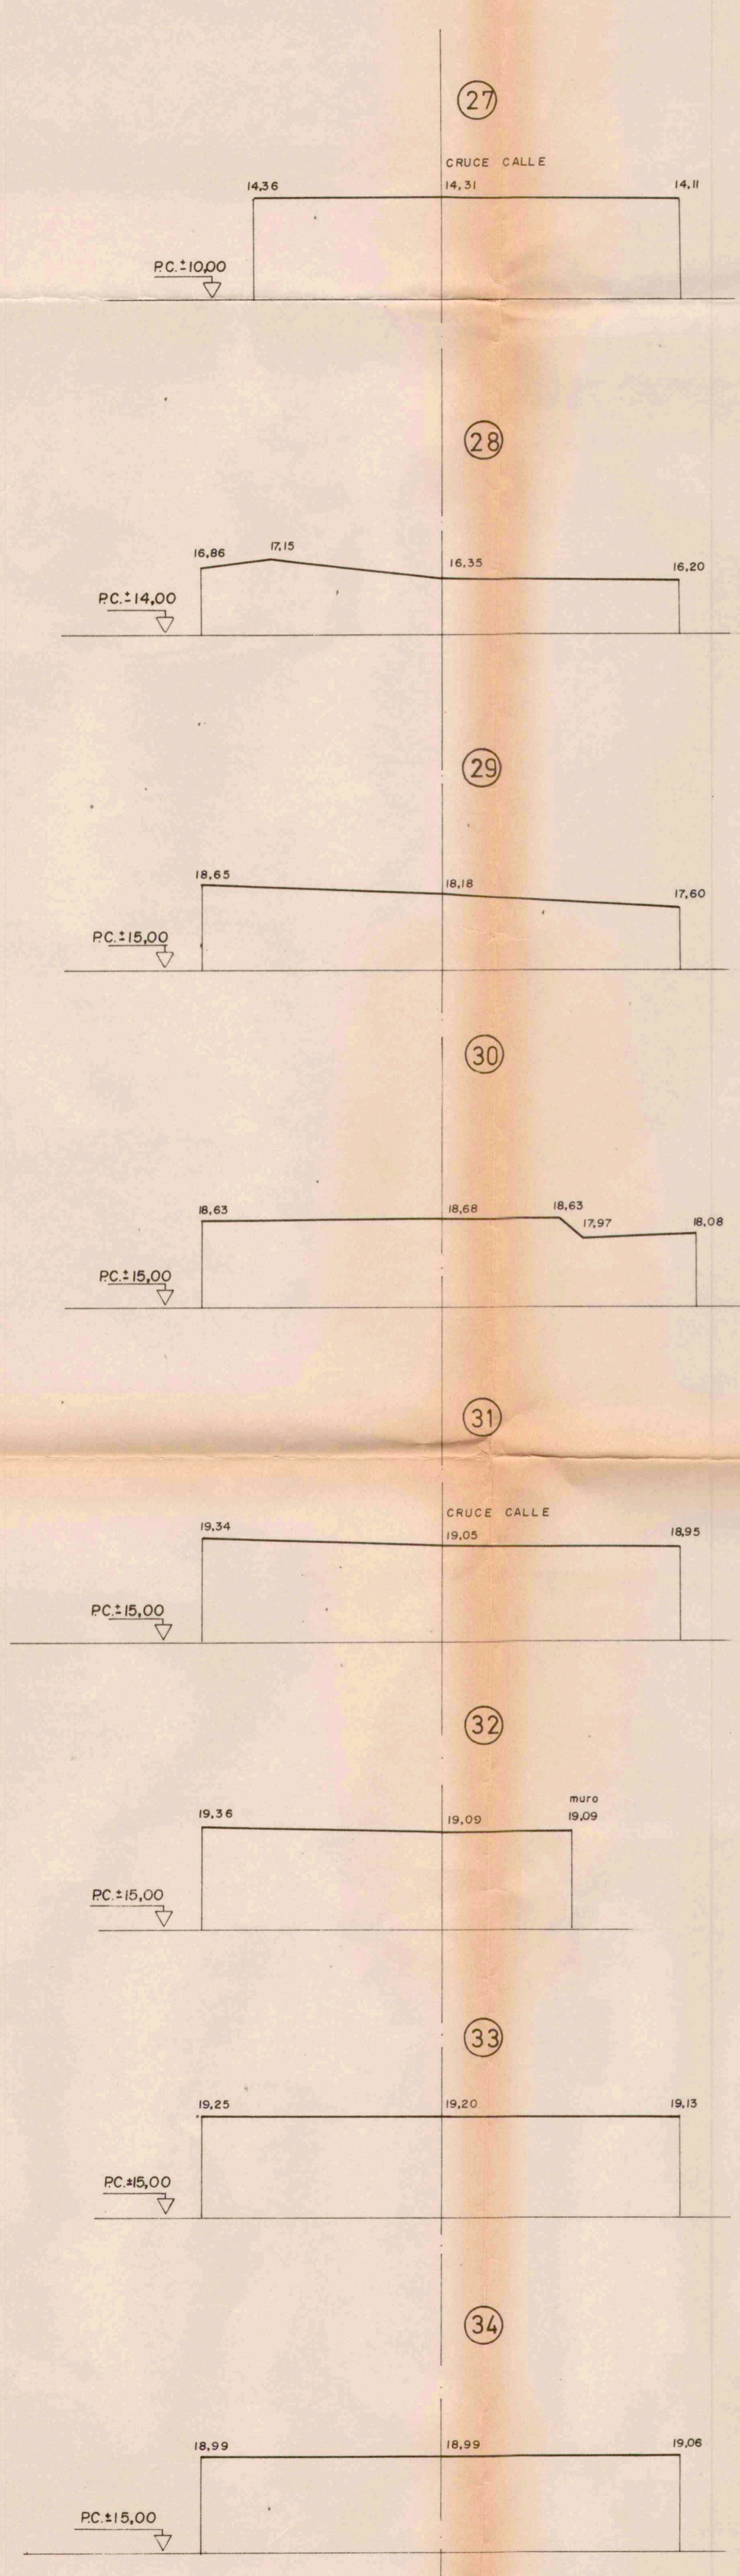

Escalas Horizontal: 1/200  
Vertical: 1/200

COLEGIO OFICIAL DE ARQUITECTOS DE CANARIAS DELEGACION DE LAS PALMAS  
13 OCT. 1992  
APROBACION DEFINITIVA del pre-ambiente de Canarias, en sesión de fecha 1 JUN. 1988, acordado en sesión de fecha 13 OCT. 1992  
El Secretario

2.3.1.10

F / 312 / 87

COLEGIO OFICIAL DE ARQUITECTOS DE CANARIAS DELEGACION DE LAS PALMAS  
17 FEB. 1987  
VISADO a los efectos Reglamentarios

PERFILES TRANSVERSALES CALLE 6 E.H=1/200 E.V=1/200

DILIGENCIA: La pongo yo, el Secretario, para hacer constar que el presente documento fue aprobado en sesión de fecha 14 FEB. 1987 en La Oliva, a 2 de febrero de 1987 de 1.987 El Secretario,

LA PROPIEDAD EL ARQUITECTO  
DILIGENCIA: La pongo yo, el Secretario, para hacer constar que el presente documento fue aprobado en sesión de fecha 26 FEB. 1988 en La Oliva, a 2 de febrero de 1988 de 1.988 El Secretario,

REVISION DEL PLAN PARCIAL DE ORDENACION Y EXPANSION DE CORRALEJO PLAYA, SITO EN EL T.M. DE LA OLIVA FUERTEVENTURA, PROPIEDAD DE PROCOSA DETUCSA Y OTROS.