




CALLE "A"

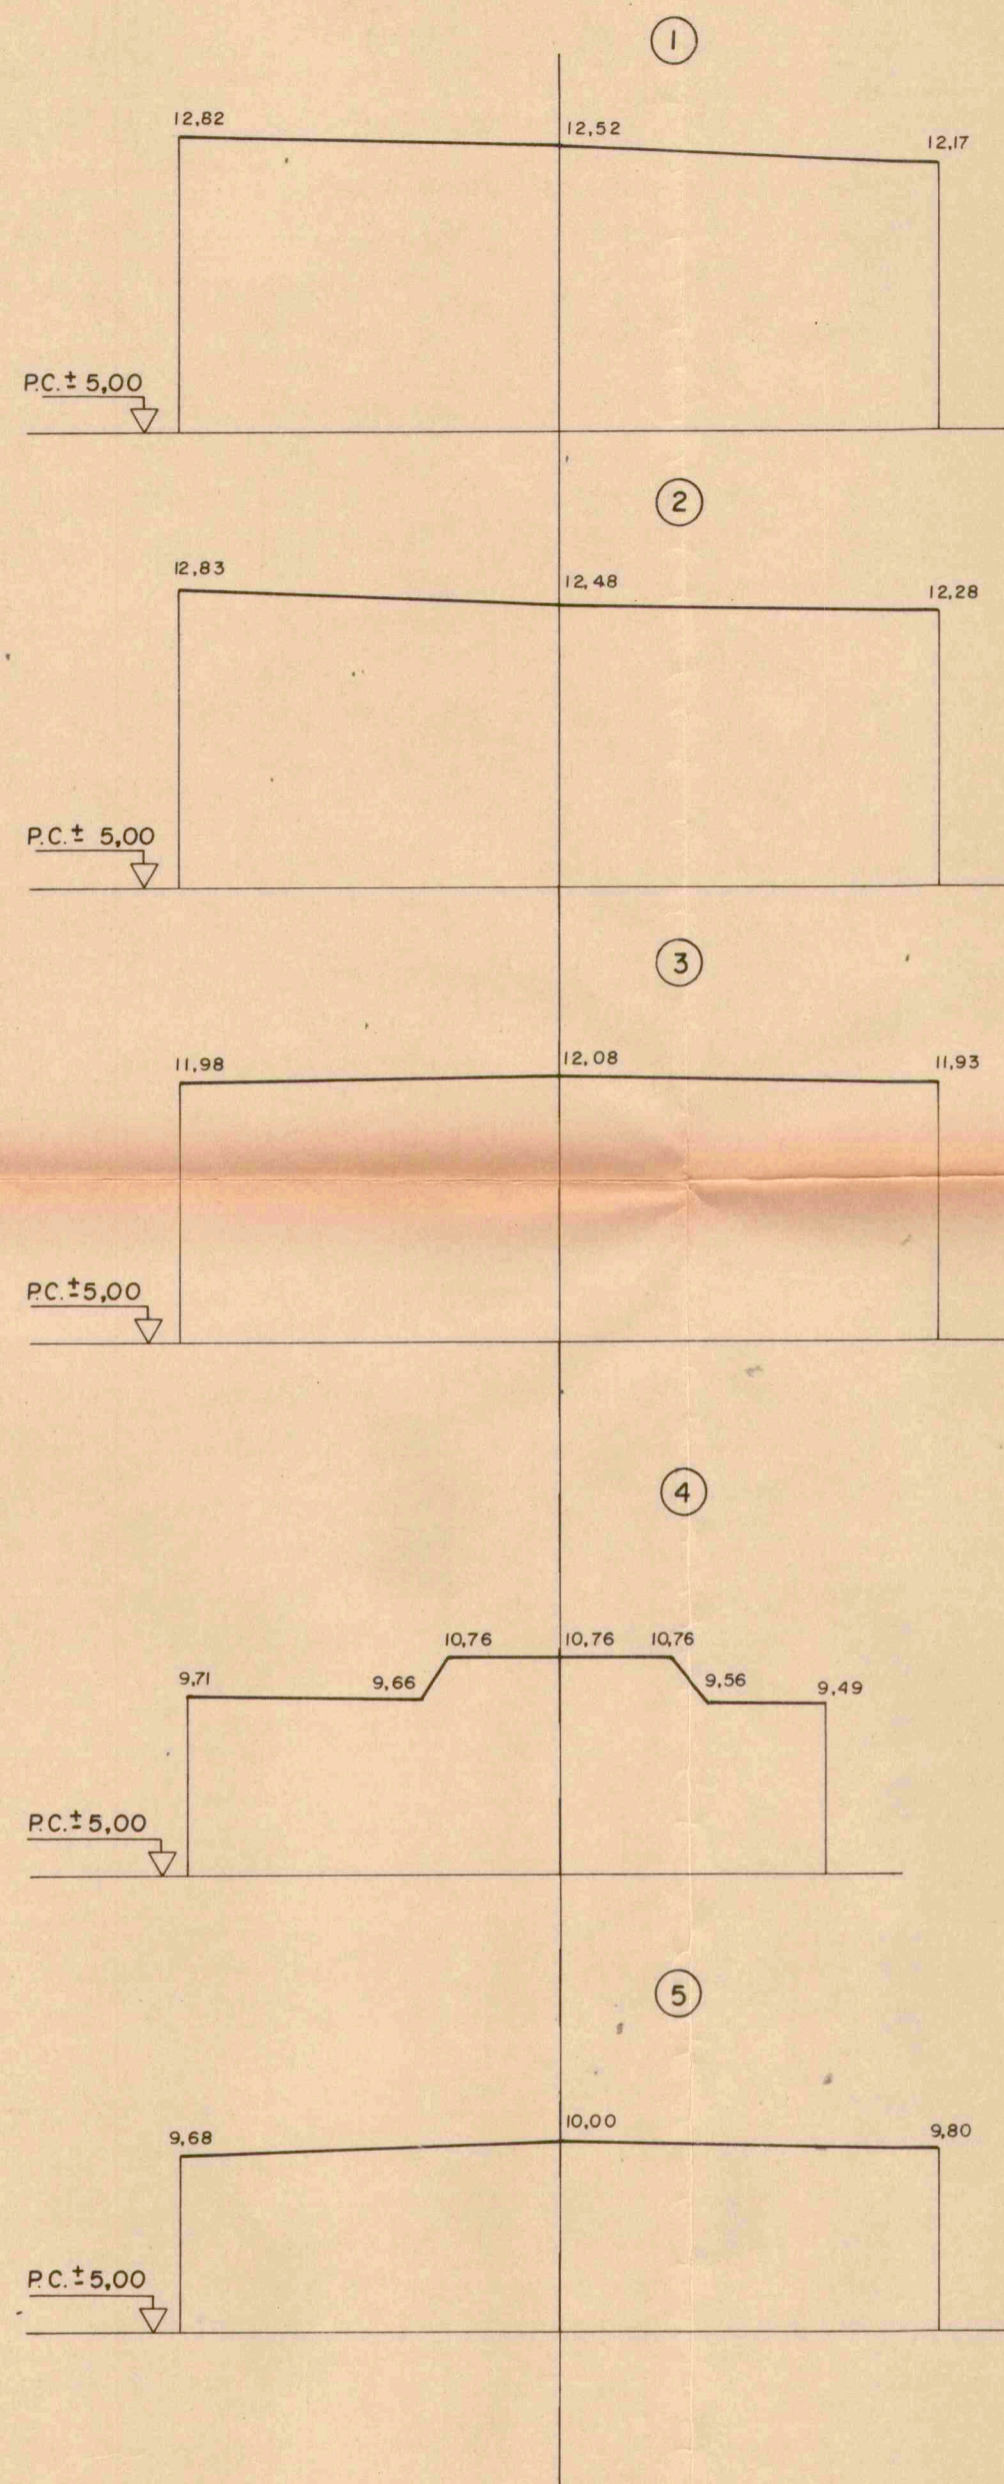

CALLE "8"

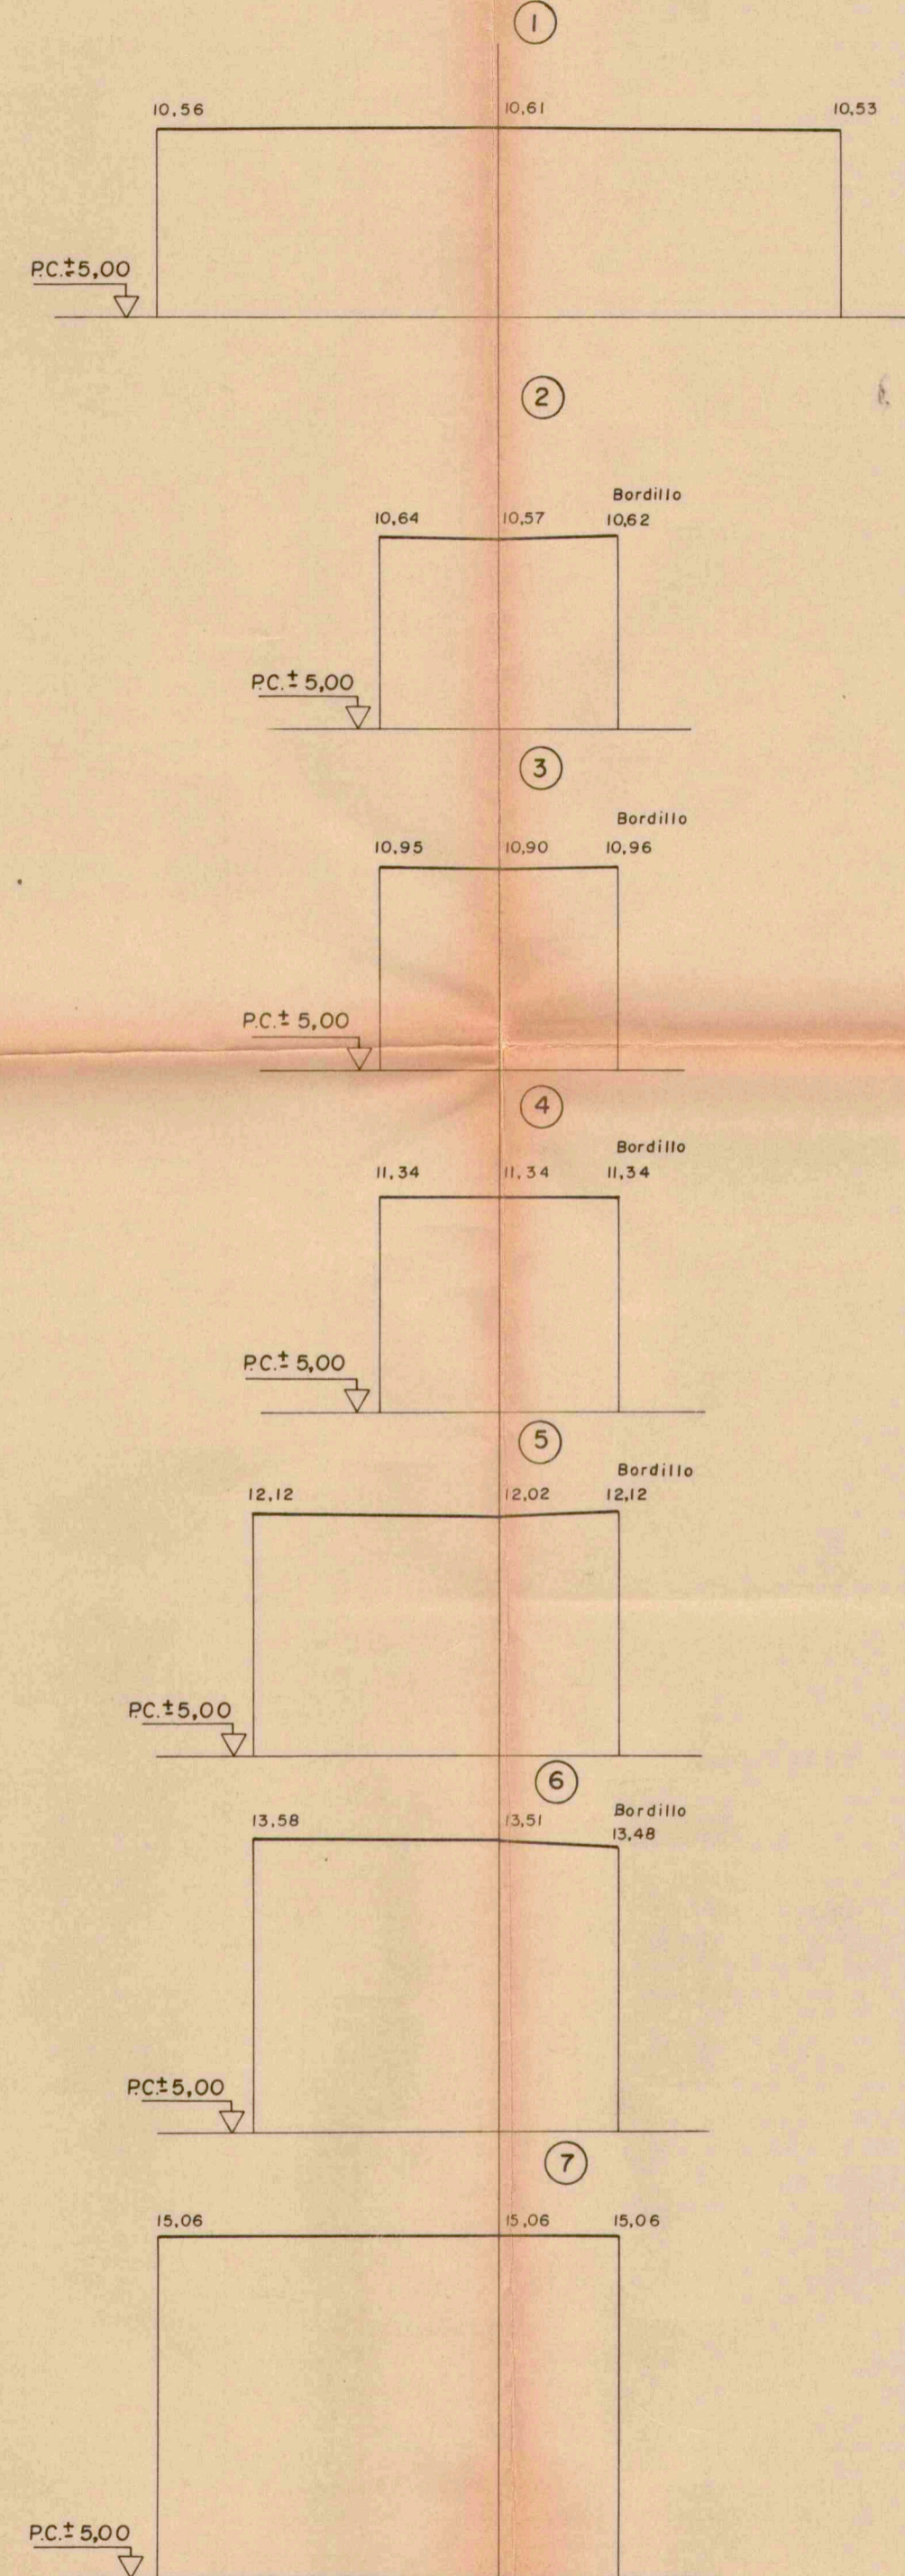

CALLE "9"

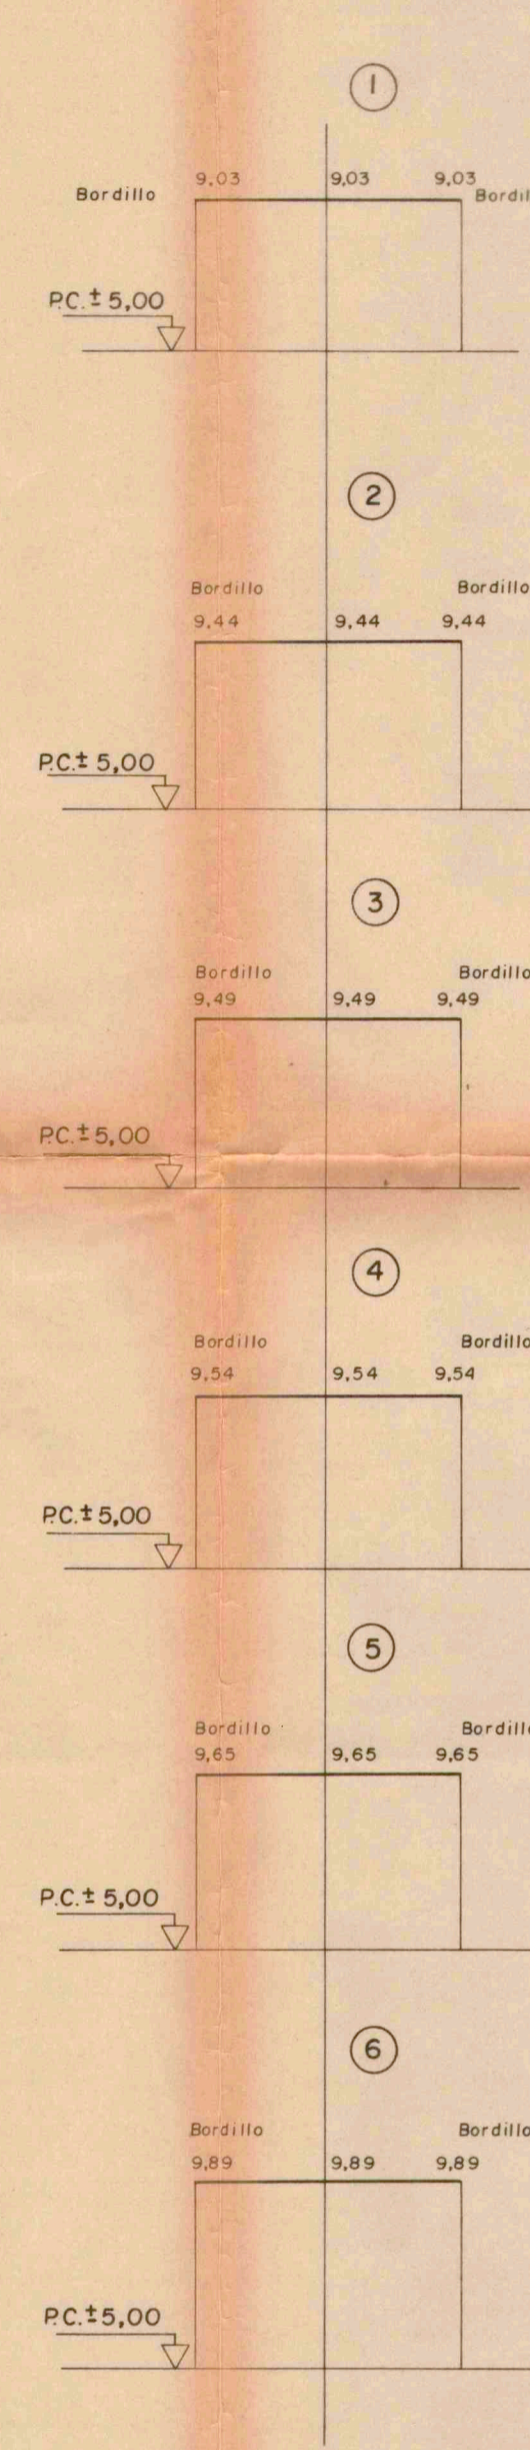

La Comisión de Urbanismo y Medio Ambiente de Canarias, en sesión de fecha 14 JUN. 1988, acordó la APROBACION "DEFINITIVA" del presente expediente.  
 Las Palmas de G.C. 13 OCT. 1988  
 El Secretario de la Comisión,

2.3.1.12

F/312/87



PERFILES TRANSVERSALES CALLES A, 8', 9' E.H=1/500  
 E.V=1/200

DILIGENCIA: La pongo yo, el Secretario, para hacer constar que el presente documento fue aprobado *in itinere* en sesión de fecha 14 FEB. 1987

La Oliva, a 14 de *Febrero* de 1987  
 El Secretario,



LA PROPIEDAD DILIGENCIA: La pongo yo, el Secretario, para hacer constar que el presente documento fue aprobado *posteriormente* en sesión de fecha 26 FEB. 1988

La Oliva, a 26 de *Febrero* de 1988  
 El Secretario,



EL ARQUITECTO

REVISION DEL PLAN PARCIAL DE ORDENACION Y EXPANSION DE CORRALEJO PLAYA, SITO EN EL T.M. DE LA OLIVA FUERTEVENTURA, PROPIEDAD DE PROCOSA DETUCSA Y OTROS.