



CALLE-7

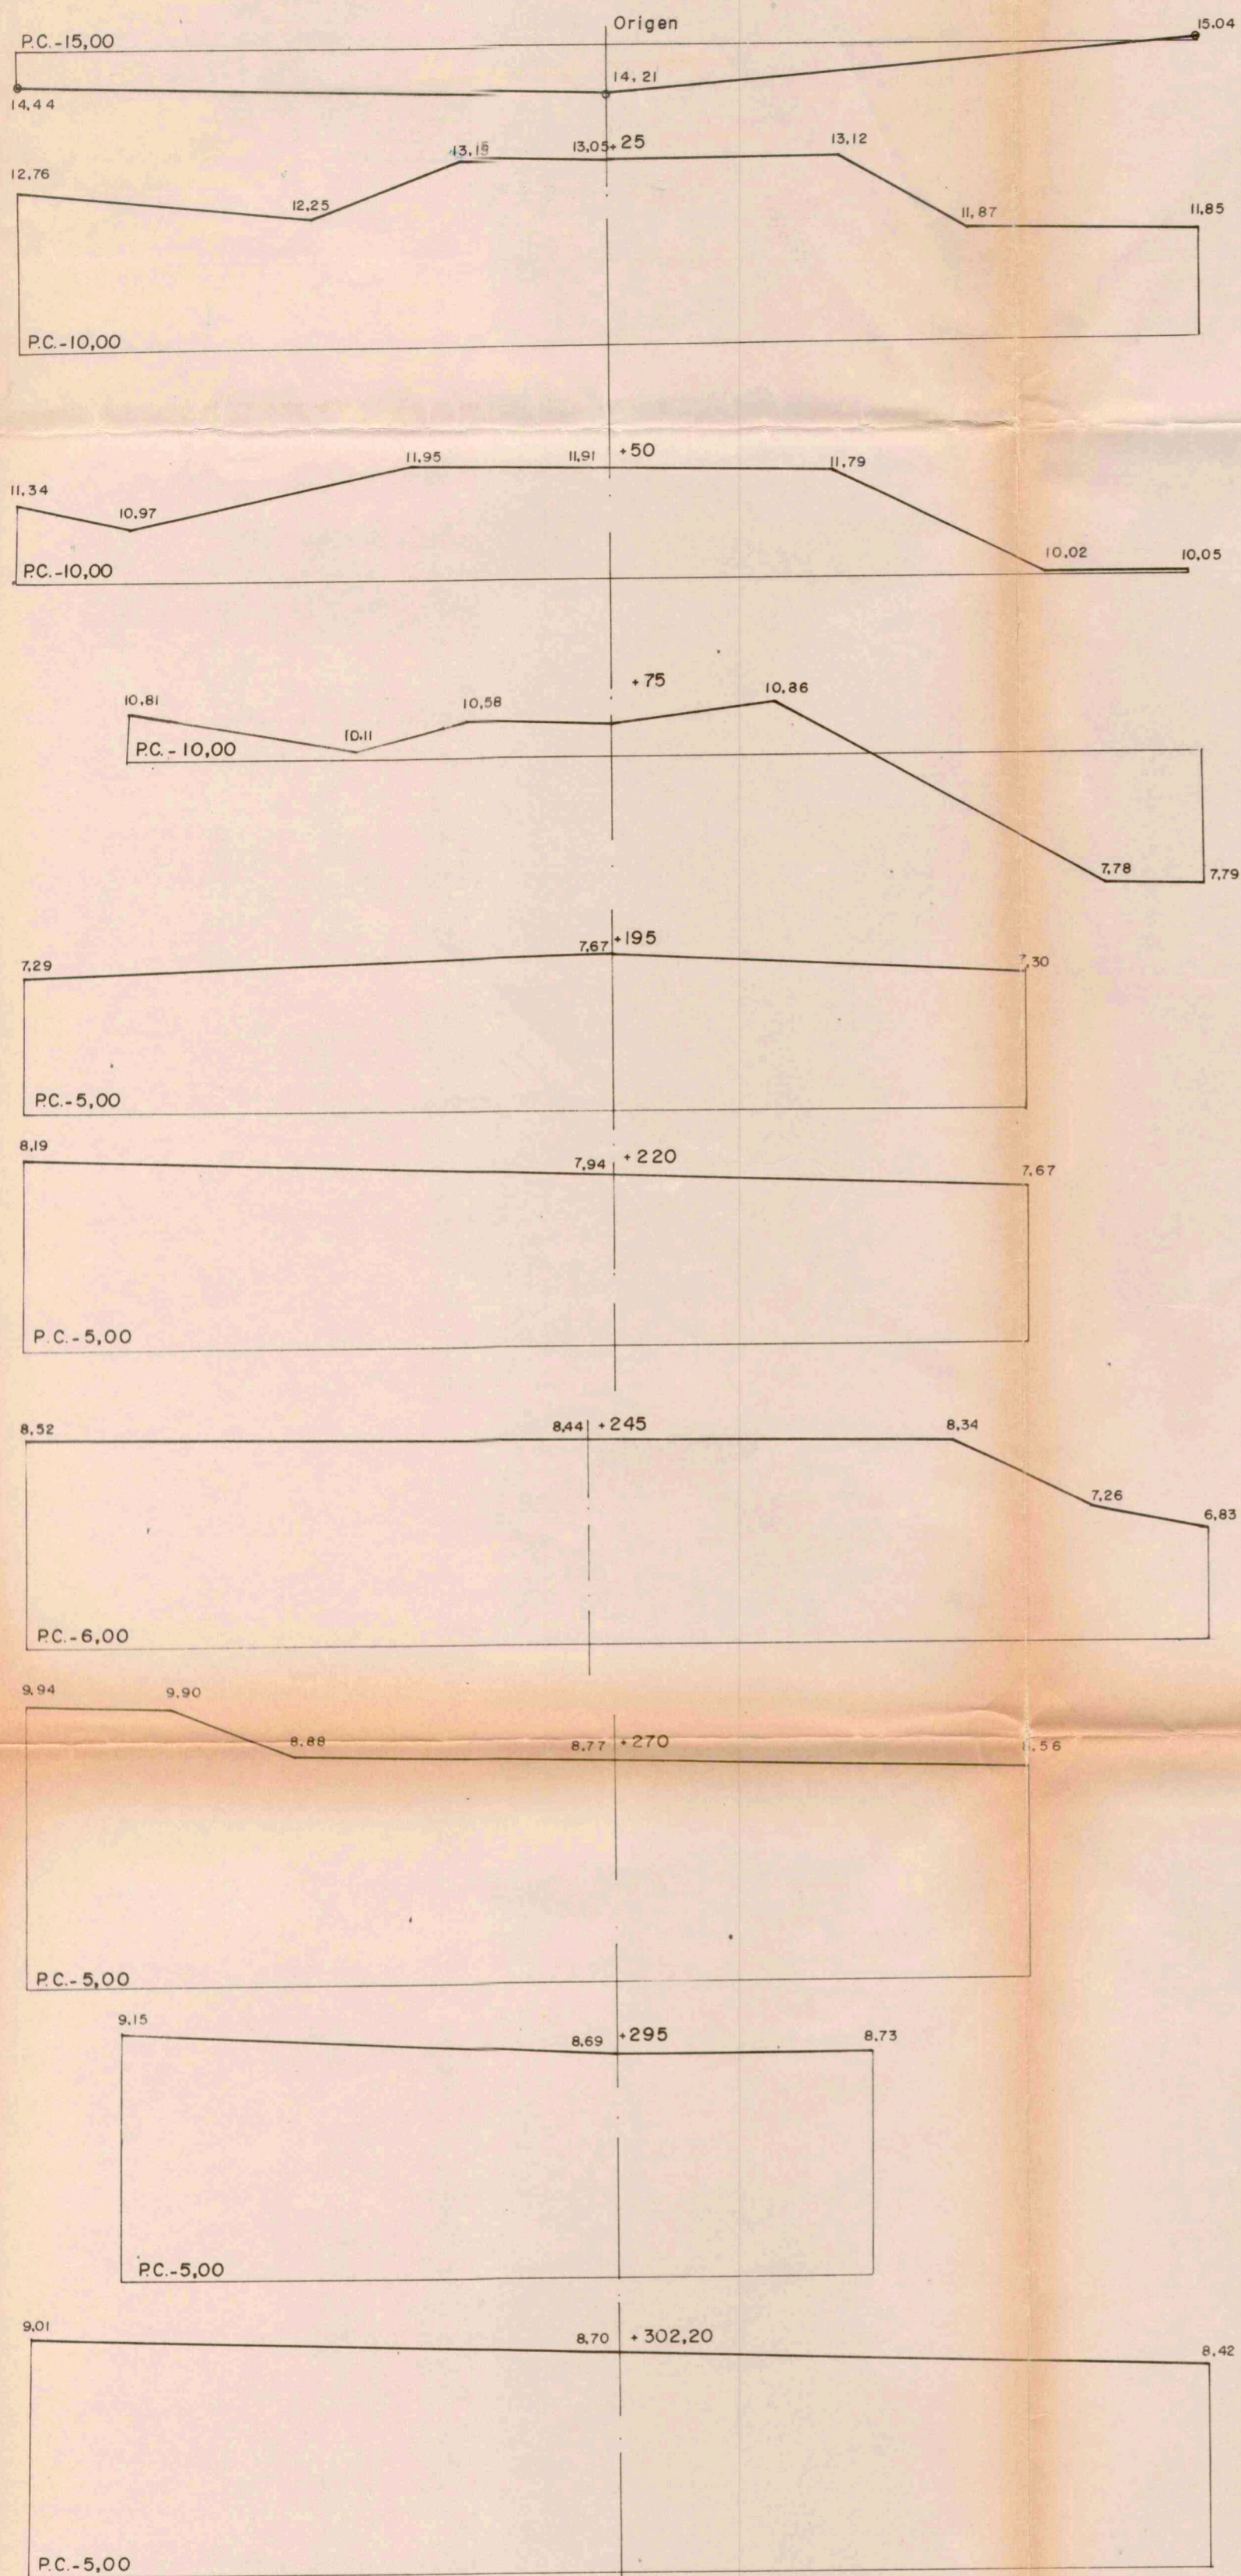

CALLE -

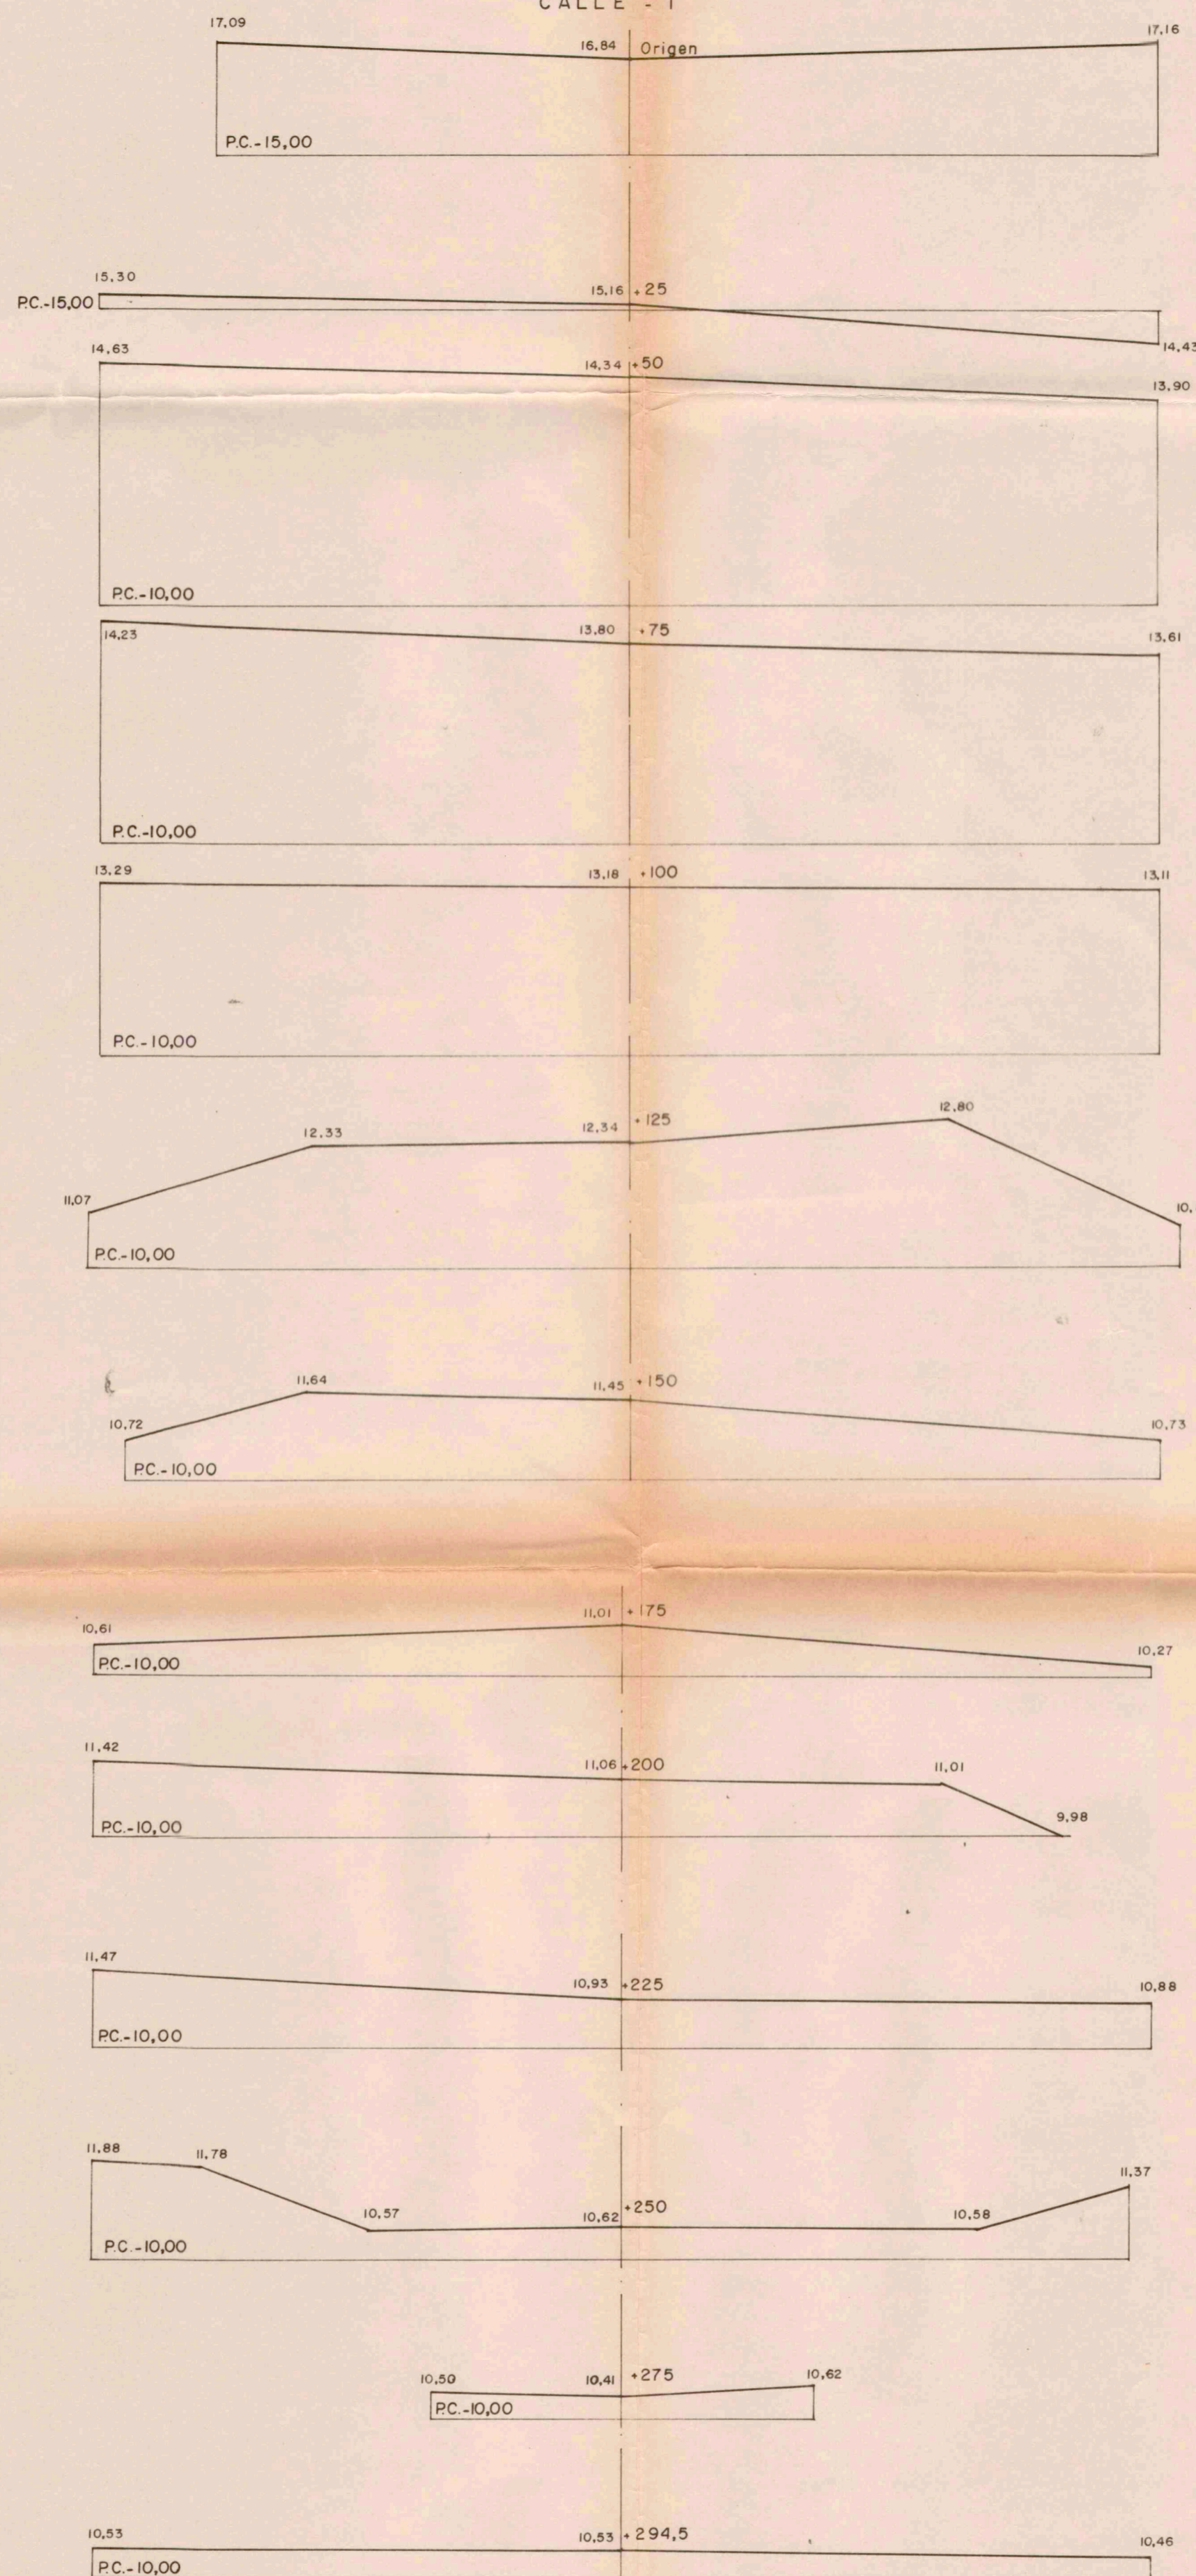

La Comisión de Urbanismo y Medio Ambiente de Canarias, en sesión de fecha 17 JUN 1988 acordó la APROBACIÓN "DEFINITIVA" del presente expediente.  
 Las Palmas de G.C. 13 OCT. 1992  
 El Secretario de la Comisión,

2.3.1.13

F/312/87



PERFILES TRANSVERSALES CALLES 7 y I E.H=1/100  
 E.V=1/100

DILIGENCIA: La pongo yo, el Secretario, para hacer constar que el presente documento fue aprobado en sesión de fecha 14 FEB. 1987 en La Oliva, a 27 de febrero de 1988 El Secretario,

LA PROPIEDAD EL ARQUITECTO

DILIGENCIA: La pongo yo, el Secretario, para hacer constar que el presente documento fue aprobado en sesión de fecha 26 FEB. 1988 en La Oliva, a 27 de febrero de 1988 El Secretario,

REVISION DEL PLAN PARCIAL DE ORDENACION Y EXPANSION DE CORRALEJO LAYA, SITO EN EL T.M. DE LA OLIVA FUERTEVENTURA, PROPIEDAD DE PROCOSA DETUCSA Y OTROS.