




CALLE -9'-

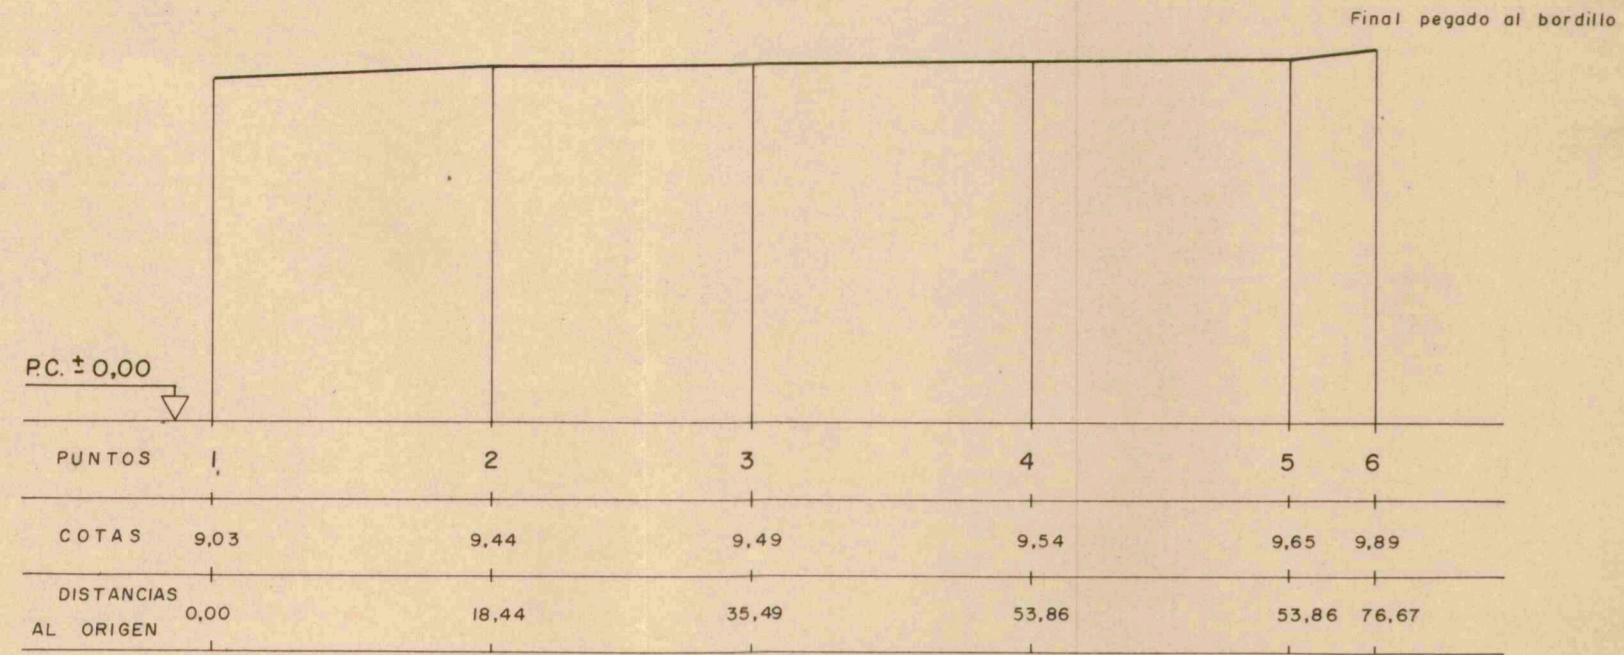

CALLE -8'-

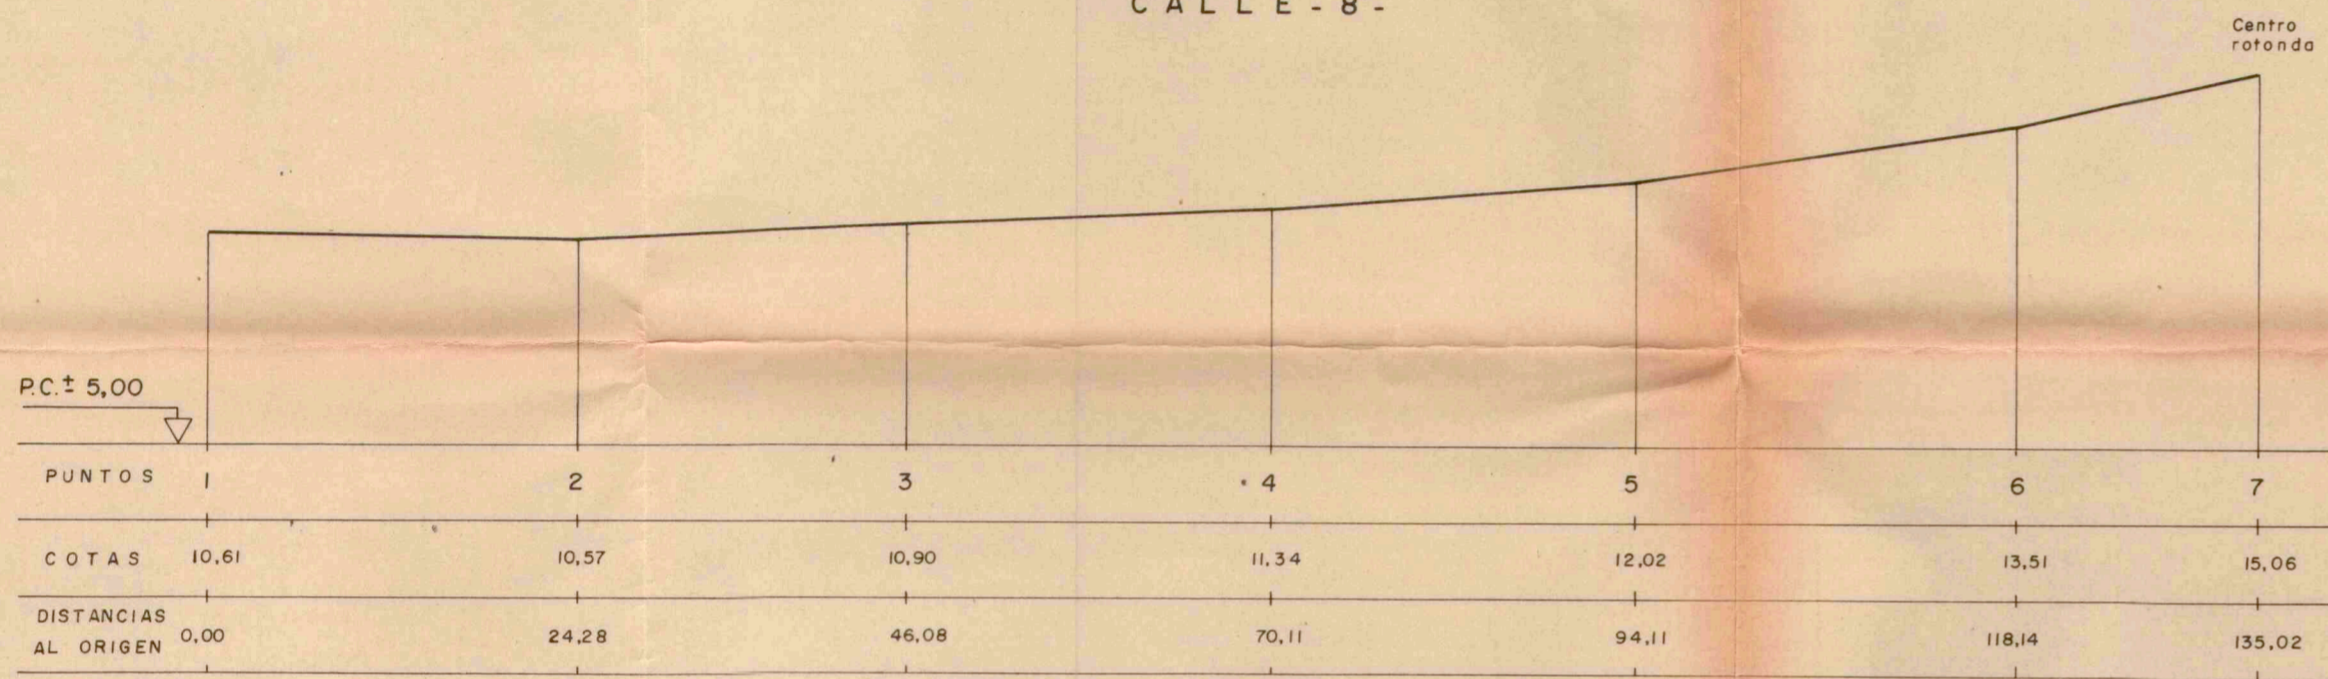

CALLE -A-

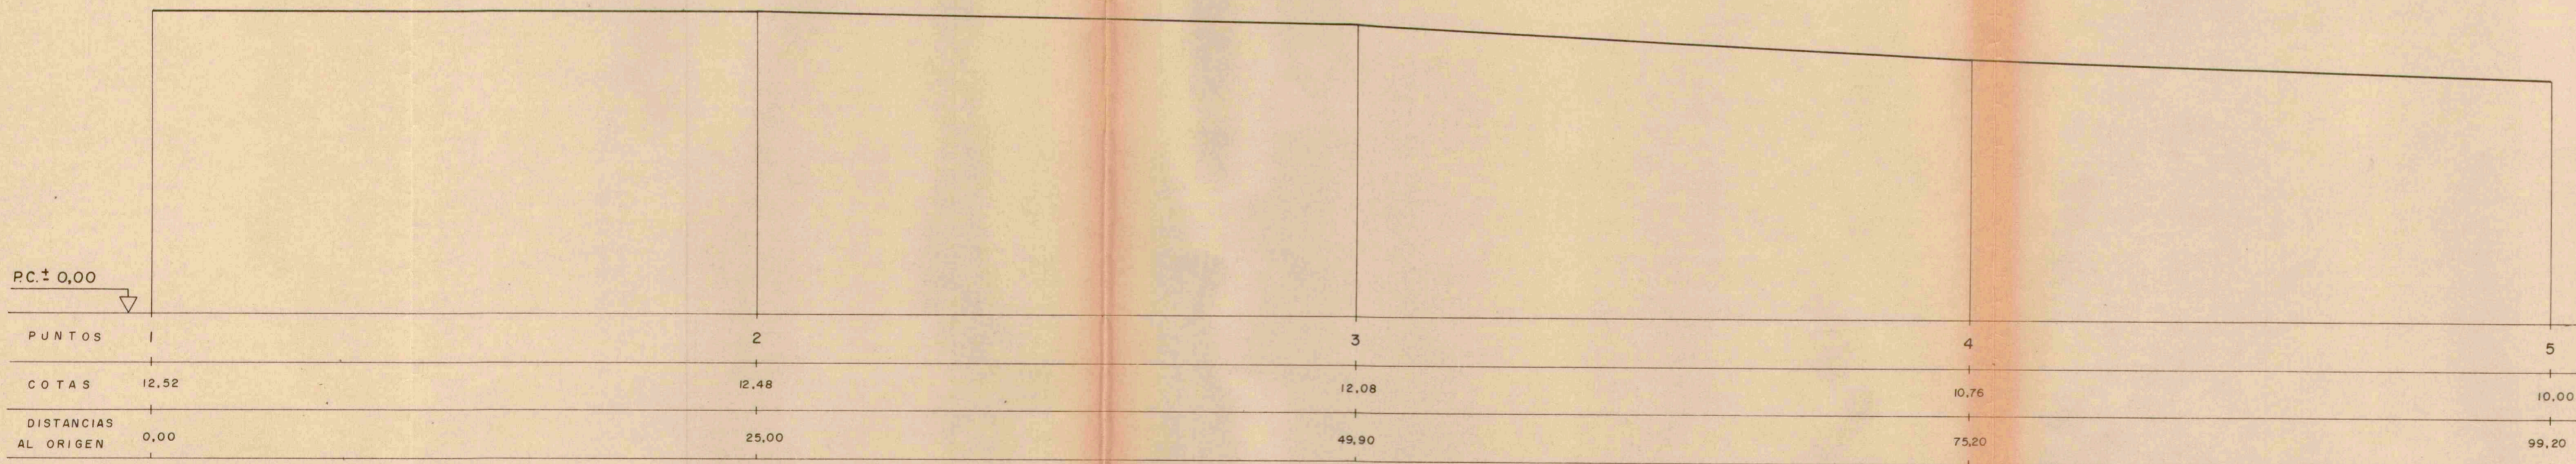

La Comisión de Urbanismo y Medio Ambiente de Canarias, en sesión de fecha 17 JUN. 1988 acordó la APROBACION "DEFINITIVA" del presente expediente.  
 Las Palmas de G.C. 13 OCT. 1992  
 El Secretario de la Comisión,


2.3.1.6

F/312/87



PERFILES LONGITUDINALES CALLES A, 8', 9' E.H=1/500 E.V=1/200

DILIGENCIA: La pongo yo, el Secretario, para hacer constar que el presente documento fué aprobado *inicialmente* en sesión de fecha 14 FEB. 1987 de 1987.  
 La Oliva, a 17 de FEB. de 1987  
 El Secretario,

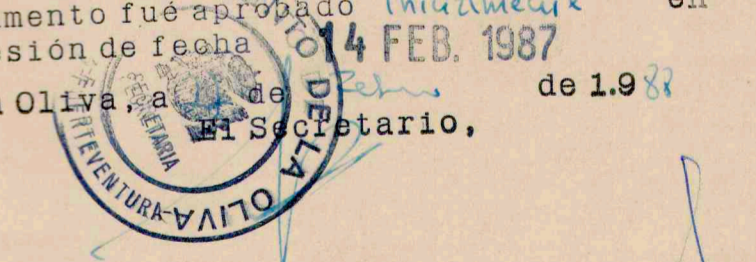

LA PROPIEDAD  
 DILIGENCIA: La pongo yo, el S. cret. EL ARQUITECTO para hacer constar que el presente documento fué aprobado *consolidamente* en sesión de fecha 26 FEB. 1988 de 1988.  
 La Oliva, a 27 de FEB. de 1988  
 El Secretario,



REVISION DEL PLAN PARCIAL DE ORDENACION Y EXPANSION DE CORRALEJO PLAYA, SITO EN EL T.M. DE LA OLIVA FUERTEVENTURA, PROPIEDAD DE PROCOSA DETUCSA Y OTROS.