





CALLE - 2

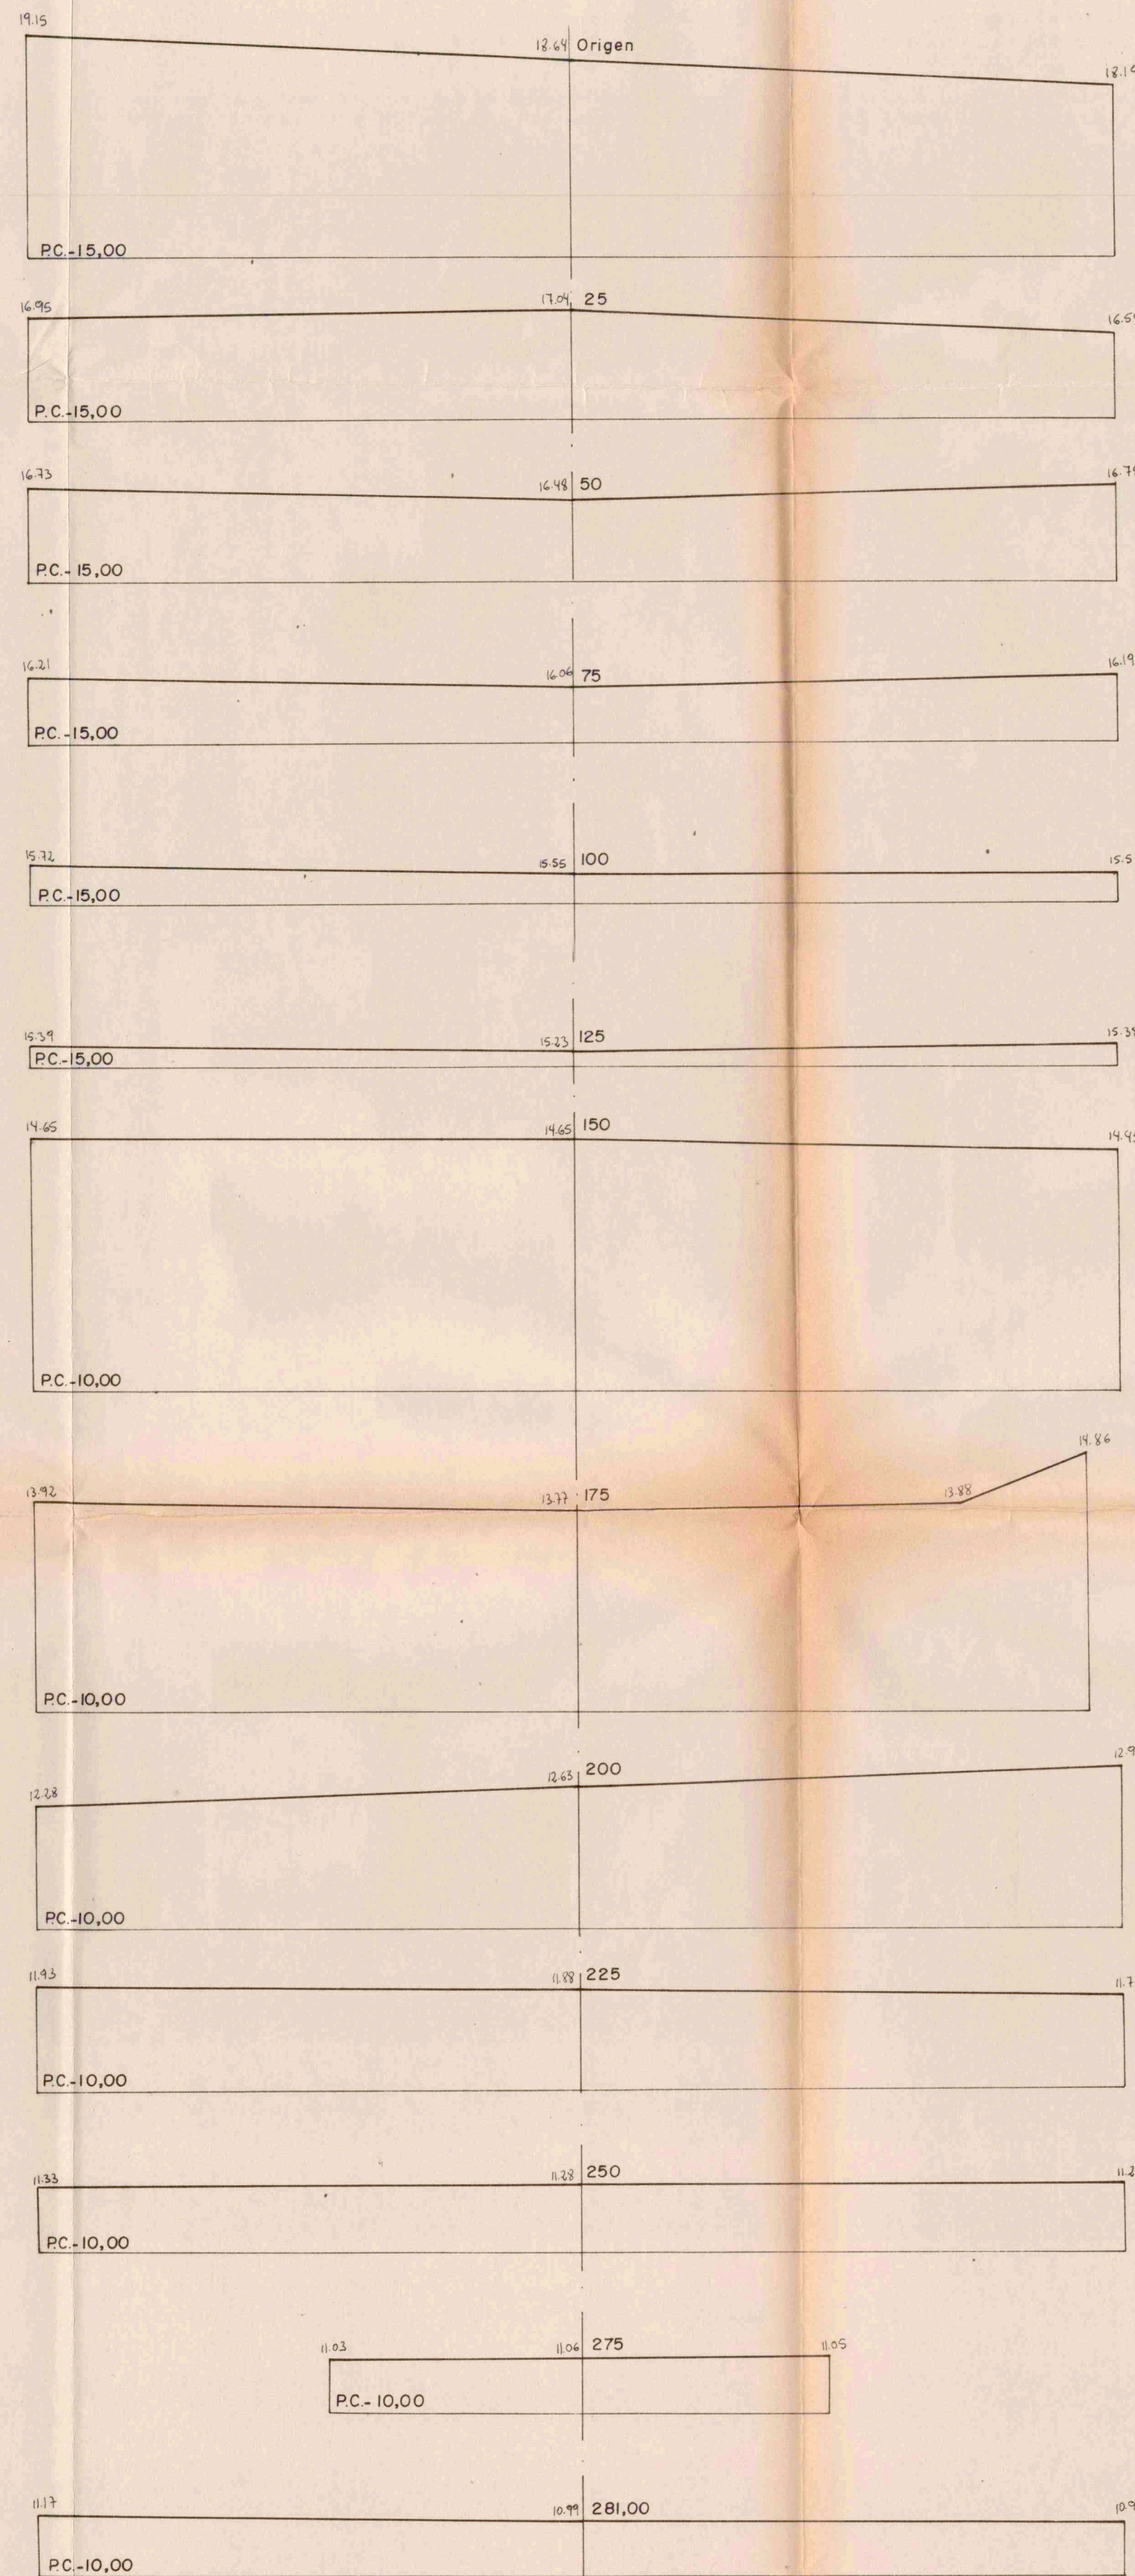

CALLE - 9

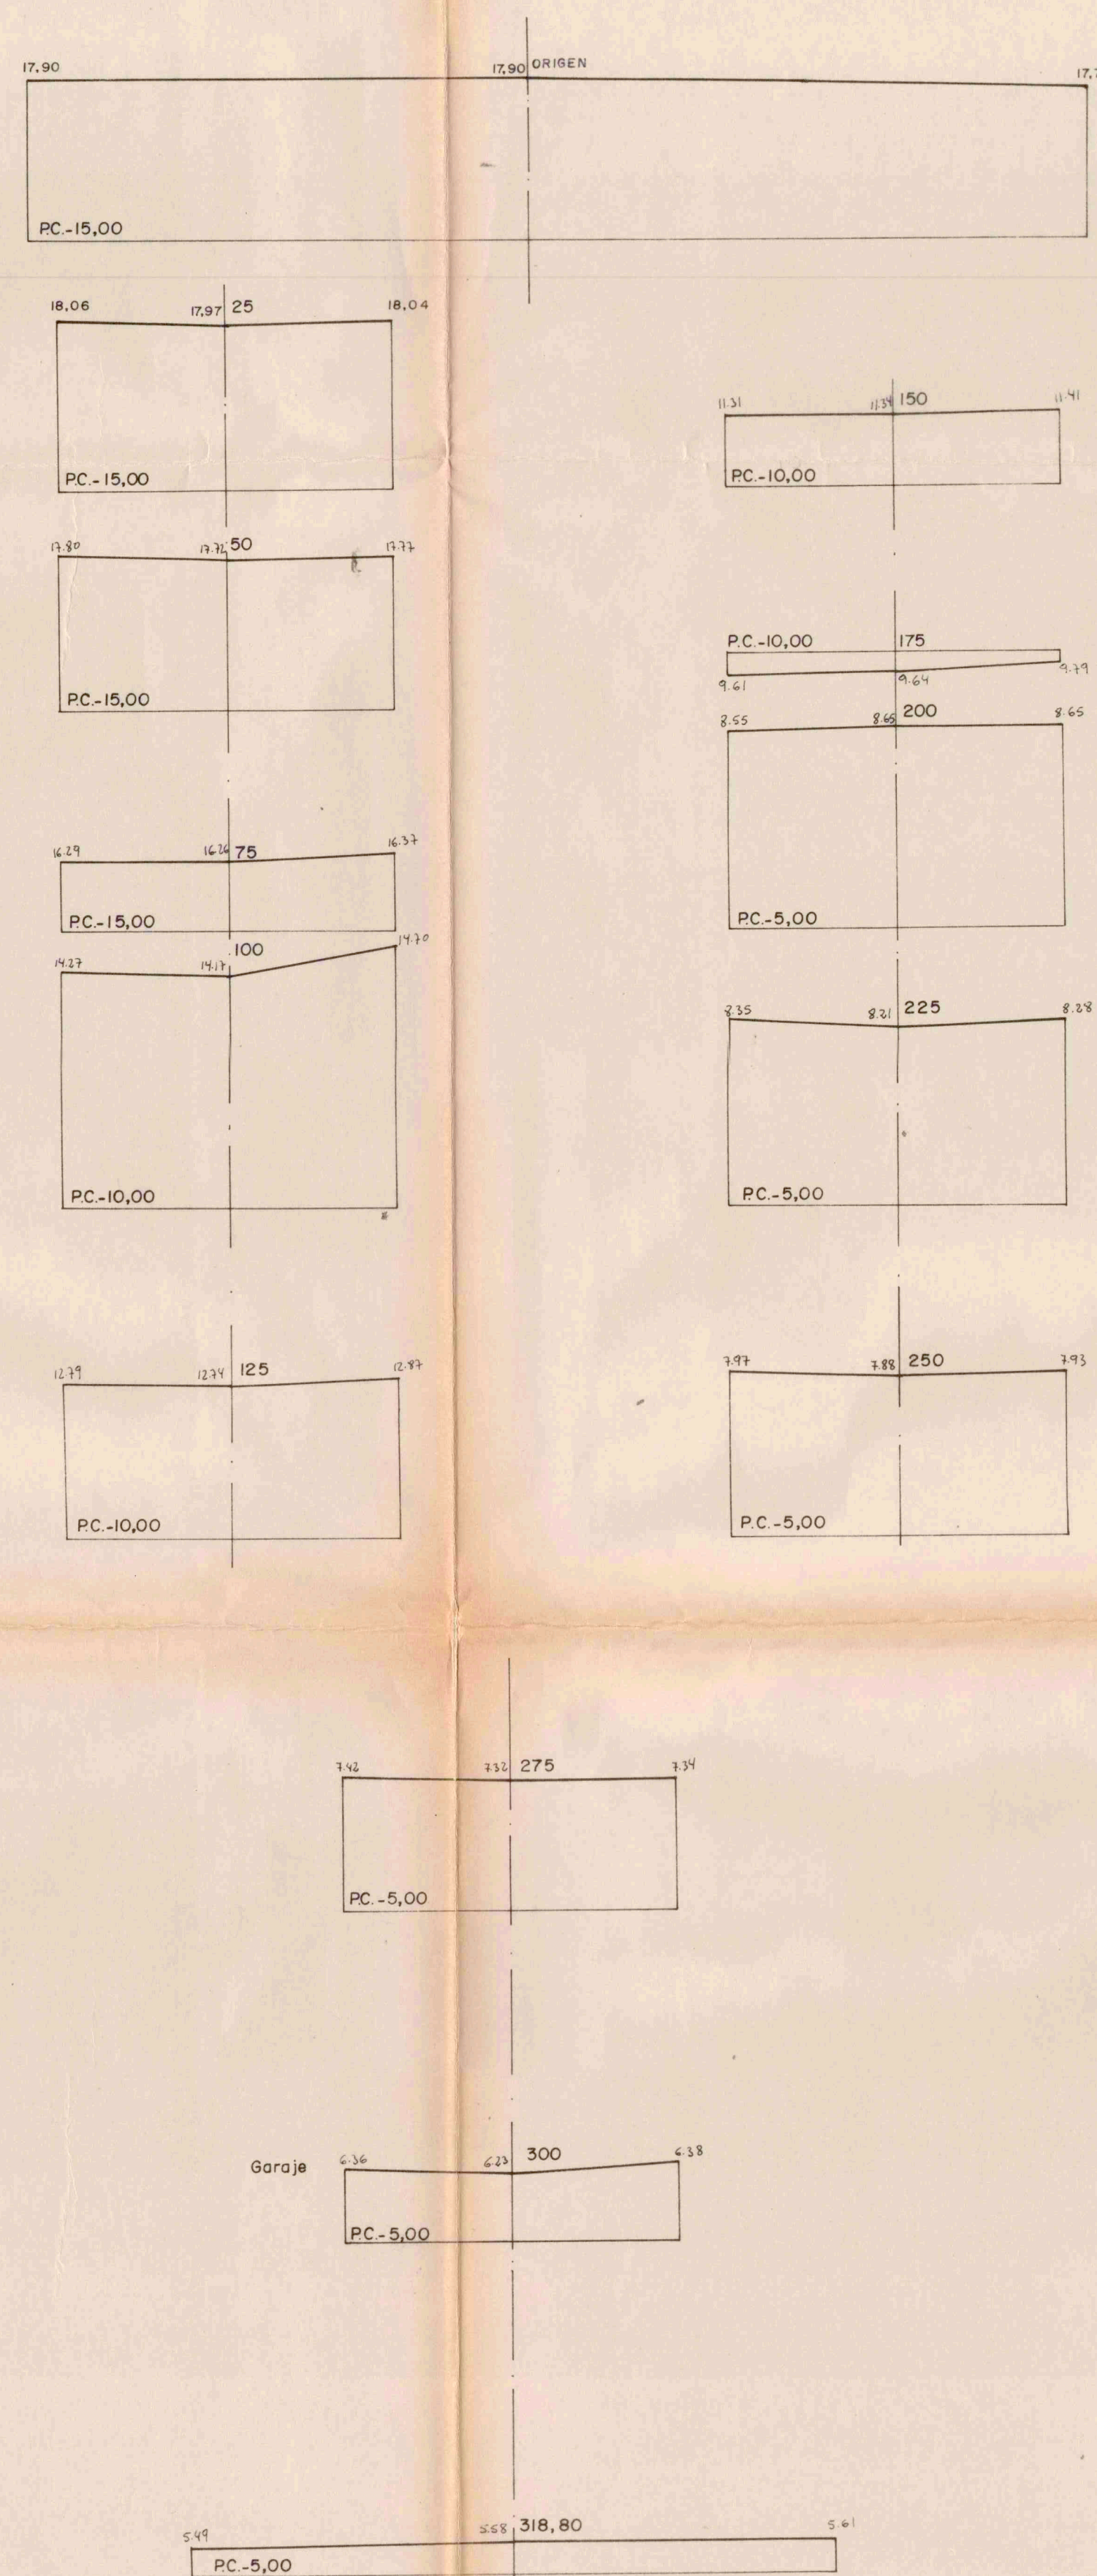

CALLE - 8

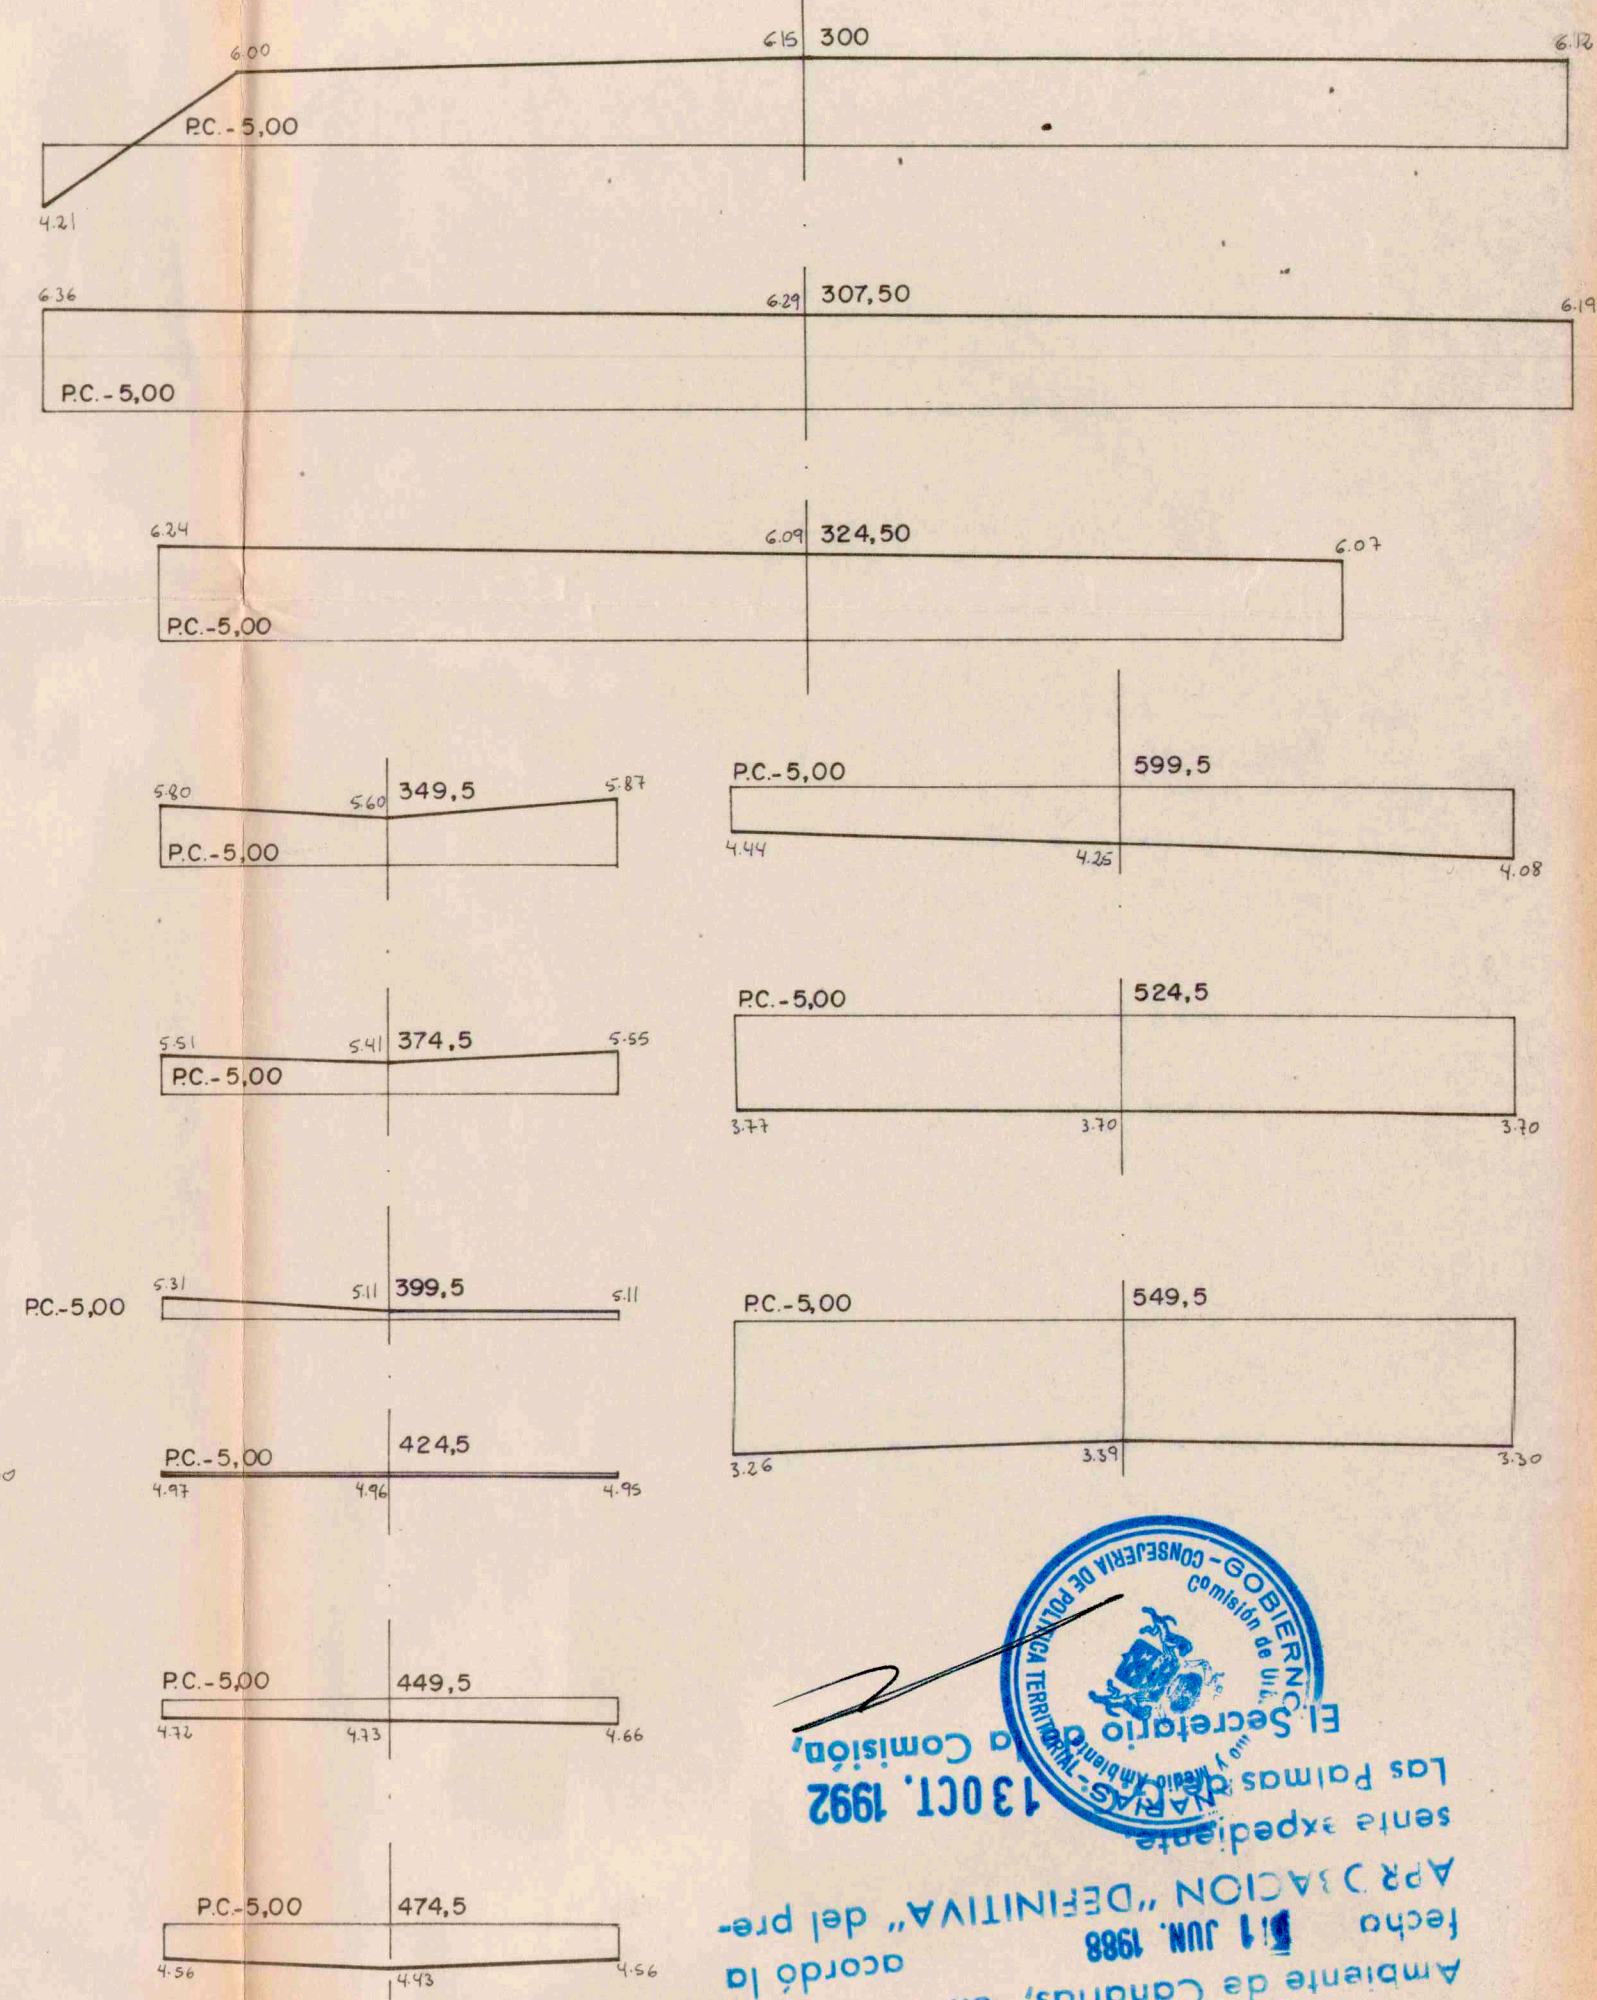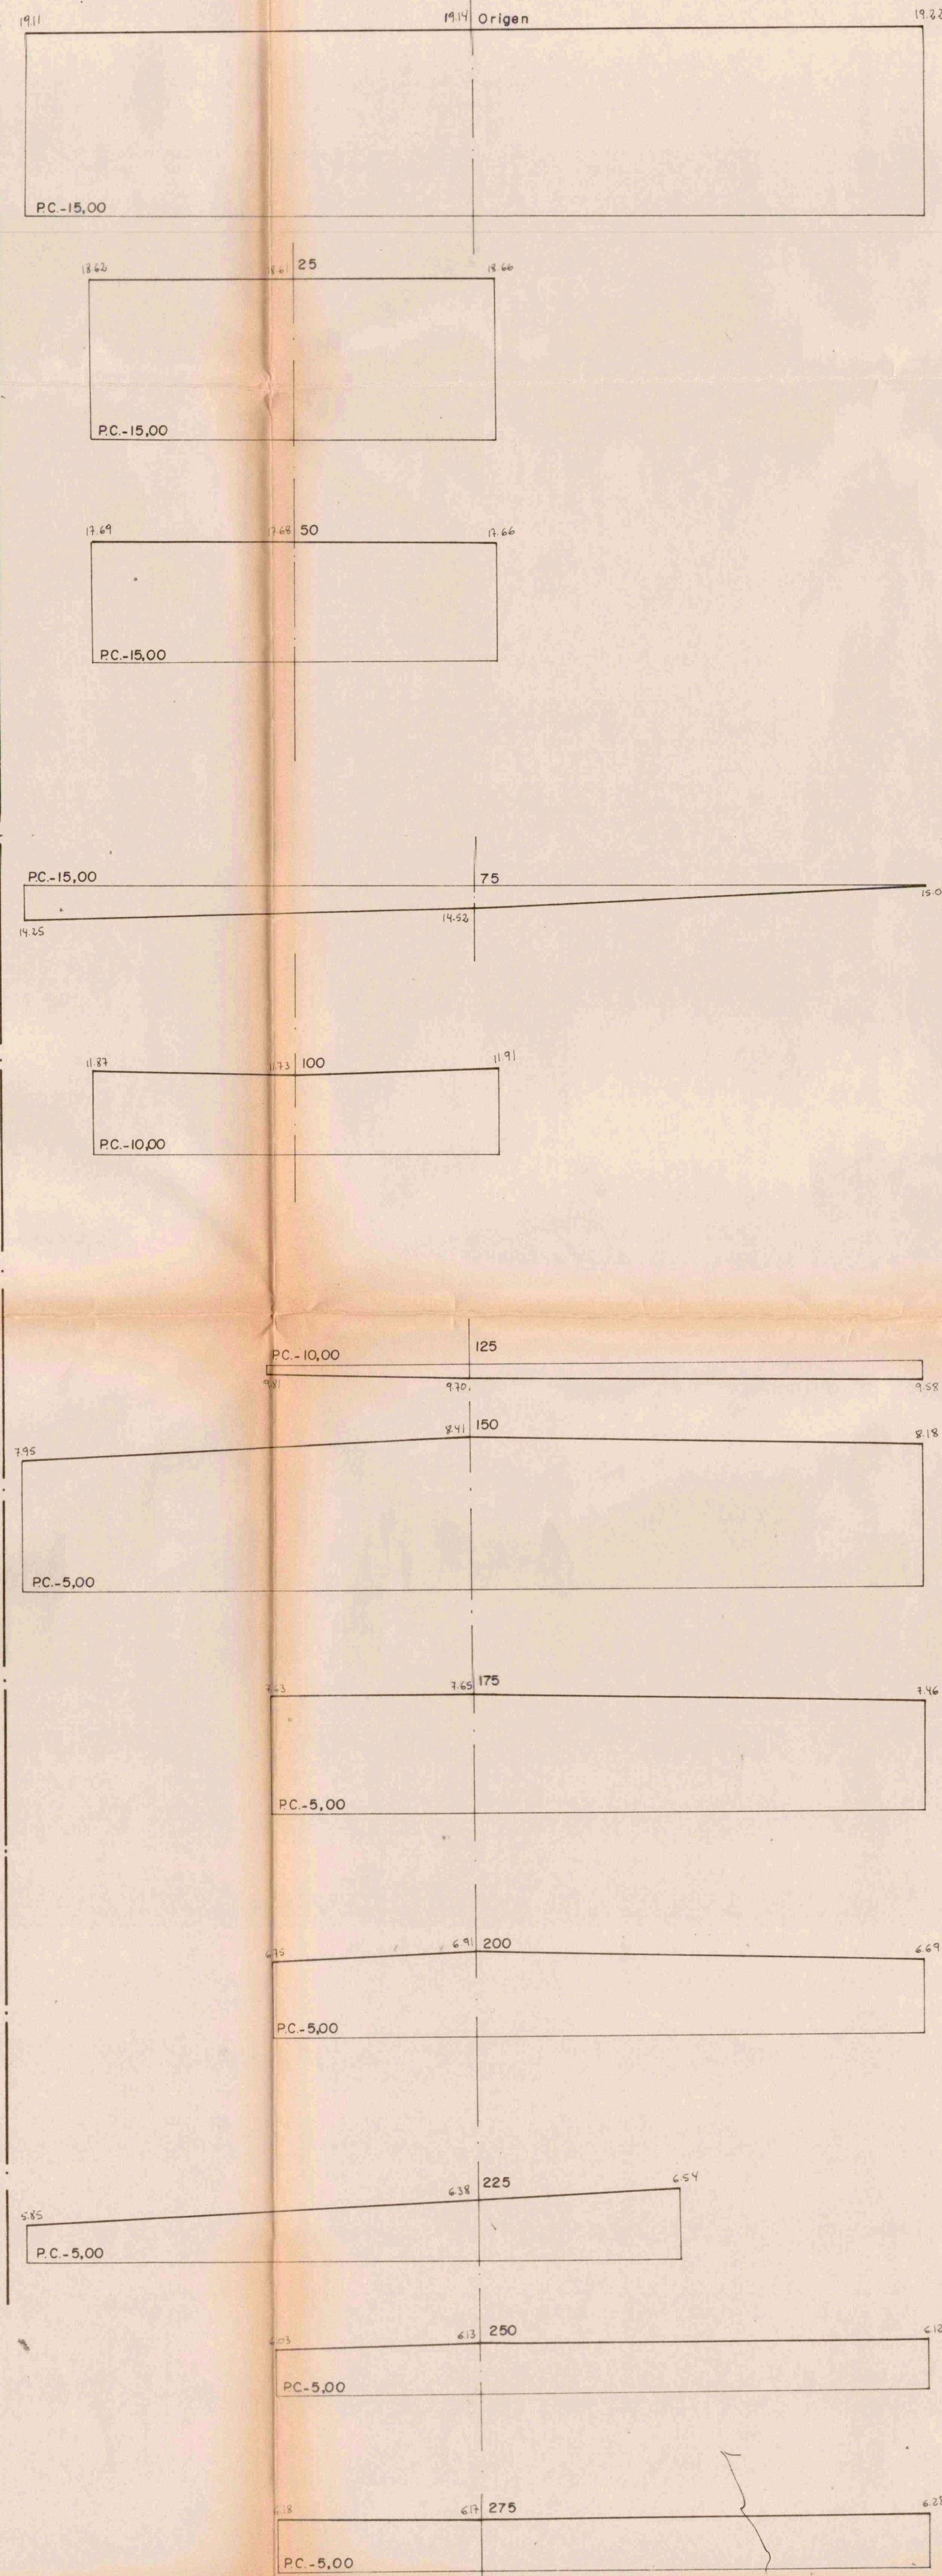

La Comisión de Urbanismo y Medio Ambiente de Canarias, en sesión de acuerdo la fecha 1 JUN. 1988, aprobó la resolución "DEFINITIVA" del pre-sente expediente.

13 OCT. 1982

El Secretario General de Urbanismo y Medio Ambiente de Canarias

23.17

F/312/87

COLEGIO OFICIAL DE ARQUITECTOS DE CANARIAS DELEGACION DE LAS PALMAS

17 FEB. 1987

VISADO a los efectos Reglamentarios

PERFILES TRANSVERSALES CALLES 2,8 y 9 E.H=1/100 E.V=1/100'

DILIGENCIA: La pongo yo, el Secretario, para hacer constar que el presente documento fue aprobado en sesión de la Oliva, a las 14 FEB. 1987, de 1.987.

La Oliva, a las 14 FEB. 1987, de 1.987.

El Secretario,

LA PROPIEDAD DILIGENCIA: La pongo yo, el Secretario, para hacer constar que el presente documento fue aprobado en sesión de la Oliva, a las 26 FEB. 1988, de 1.988.

La Oliva, a las 26 FEB. 1988, de 1.988.

El Arquitecto,

REVISION DEL PLAN PARCIAL DE ORDENACION Y EXPANSION DE CORRALEJO PLAYA, SITO EN EL T.M. DE LA OLIVA FUERTEVENTURA, PROPIEDAD DE PROCOSA DETUCSA Y OTROS.

MANUEL BELLO RUIZ - ARTO. ENERO 1987