


ESTADO ALINEACIONES LINEA DE EDIFICACIÓN CARRETERA FV-2
TRAMO 2 Borde derecho, entre PK 83+420 (GLORIETA CALLE QUIJOTE) y PK 84+250 (GLORIETA CALLE BICOCHO)

TIPO	LONGITUD	P.K.	COORDEN X	COORDEN Y	RADIO	PARAMETRO	AZIMUT
CIRC.	33.898	0.000	566539.198	3103421.537	-90.000		222.4609
CIRC.	9.154	33.898	566533.679	3103388.283	20.000		198.4829
CIRC.	18.146	43.052	566531.832	3103379.409	475.000		227.6207
CLOT.	30.712	61.198	566523.891	3103363.094		120.781	230.0527
RECTA	44.278	91.909	566509.340	3103336.050			232.1107
CIRC.	85.418	136.187	566487.942	3103297.287	153.000		232.1107
RECTA	285.055	221.605	566428.434	3103237.557			267.6526
RECTA	21.903	506.660	566179.392	3103098.870	a= 98-33'20"		158.1463
RECTA	186.266	528.564	566192.777	3103081.532	a= 98-29'46"		267.5867
RECTA	2.219	714.829	566030.137	3102990.740	a= 58-21'34"		332.4306
RECTA	21.095	717.048	566028.200	3102991.822	a= 51-50'52"		390.0393
CIRC.	20.488	738.143	566024.913	3103012.650	-2825.000		266.9743
RECTA	52.505	758.632	566007.157	3103002.437			266.5126
RECTA	34.753	811.137	565961.750	3102976.074	a= 15-27'44"		283.6929
		845.889	565928.131	3102967.269			

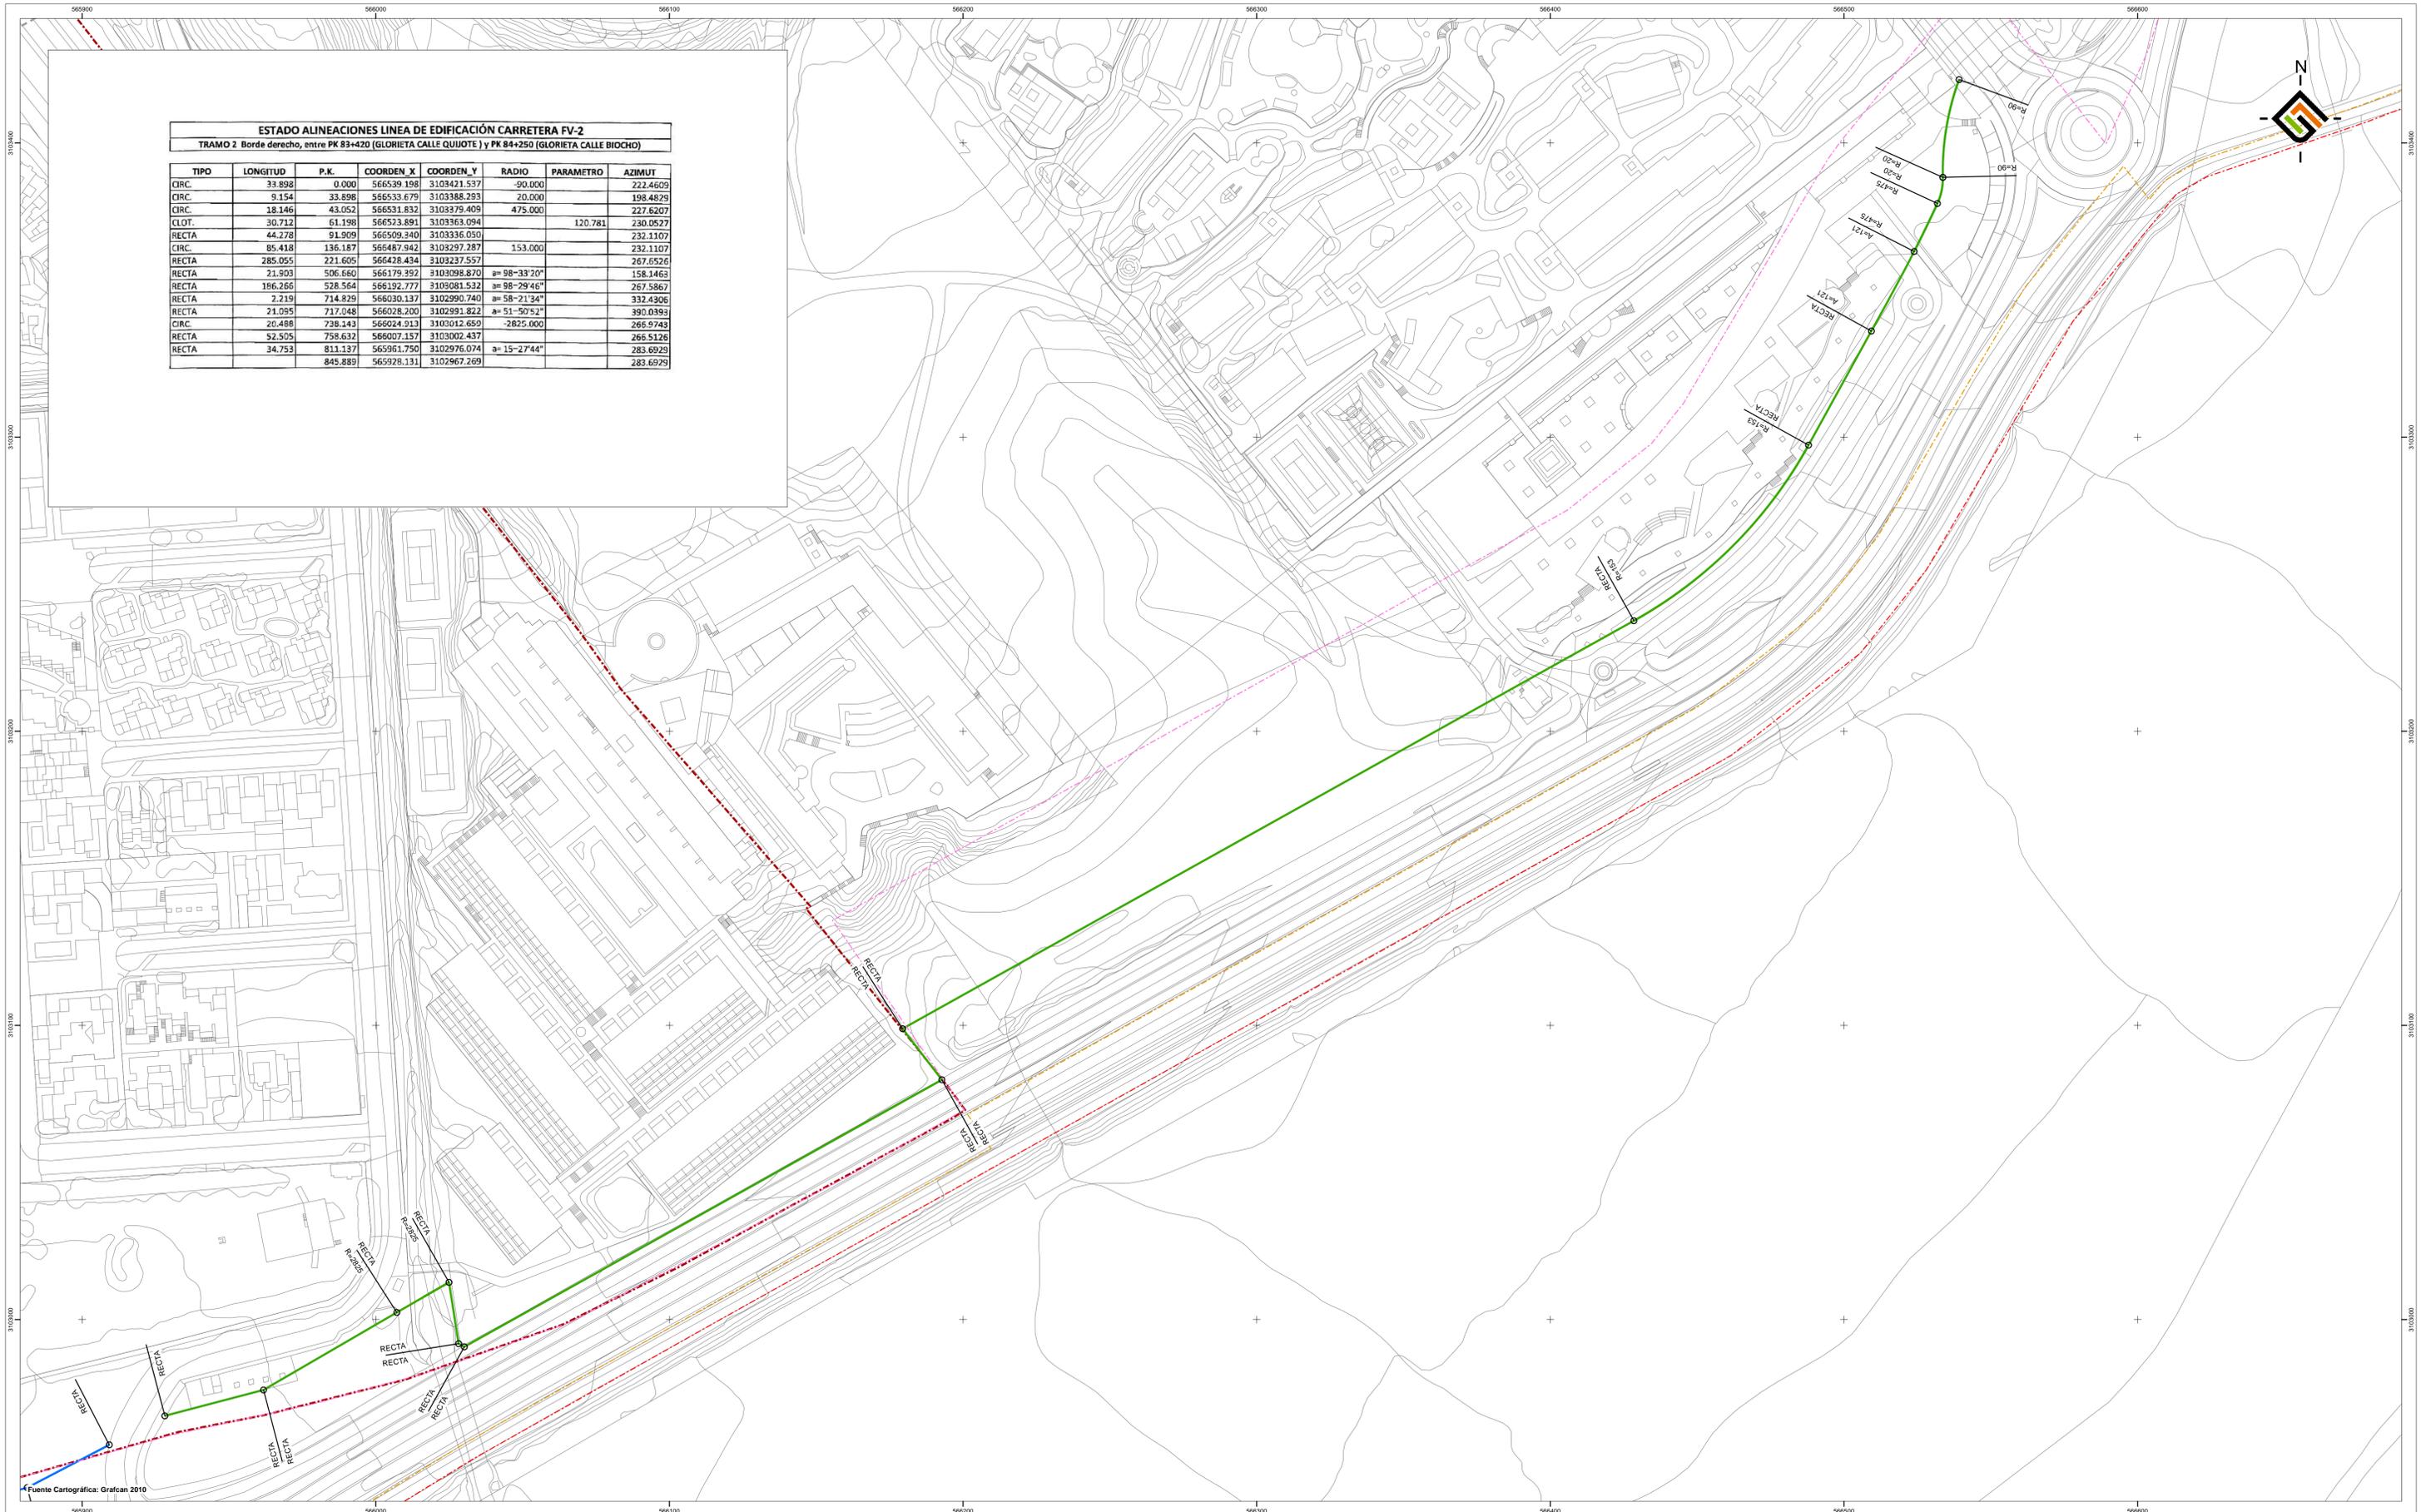

Legenda

- Delimitaciones
- Limite del Ambito de Actuación
- Deslindes de Costas
- Dominio Público
- Servidumbre de Protección
- Servidumbre de Tránsito
- Zona de Influencia

Línea Límite de Edificación

- Tramo 1
- Tramo 2
- Tramo 3
- Tramo 4
- Tramo 5

Fuente del Estado de Alineaciones: Cabildo de Fuerteventura

Plan para la Modernización, Mejora e Incremento de la Competitividad de Morro Jable, Pájara, Fuerteventura

O. 10.8.1 LÍNEA LÍMITE DE EDIFICACIÓN. TRAMO 2

REDACTOR: EQUIPO TÉCNICO GESPLAN S.A.

NAVEGADOR:

EXCMO. AYUNTAMIENTO DE PÁJARA

Gobierno de Canarias

FECHA: MAYO 2015

ESCALA: 1:1.000

Nº PLANO: 10.8.1-T2

PÁJARA

MORRO JABLE