

OCÉANO ATLÁNTICO




LEYENDA:
DELIMITACIONES:
 - - - LÍMITE DEL NÚCLEO
 - - - LÍMITE DE ESTUDIO

COSTAS
 - - - LÍMITE SERVIDUMBRE DE PROTECCIÓN
 - - - LÍMITE SERVIDUMBRE DE TRÁNSITO
 - - - DESLINDE DOMINIO PÚBLICO TERRESTRE Y MOJONES
 M-106 M-107

IMPACTOS PREEXISTENTES

- ANTENA CON ESCASA INTEGRACIÓN VISUAL
- BASURAS Y ESCOMBROS
- CABLEADO AÉREO
- CABLEADO FACHADA
- CARENCIA DE ENFOSCADO Y PINTURA
- CONCENTRACIÓN CARTELERÍA
- VEGETACIÓN EN MAL ESTADO
- EDIFICIO CONSTRUCCIÓN INMOVILIZADA
- EDIFICIO CON ESCASA INTEGRACIÓN VISUAL
- EDIFICIO EN RUINAS
- EXCESO DE VOLUMETRÍA Y ALTURA
- OCUPACIÓN DEL ESPACIO LIBRE PÚBLICO
- EMISARIO AUTORIZADO
- EMISARIO NO AUTORIZADO

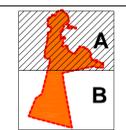


PLAN DE MODERNIZACIÓN, MEJORA E INCREMENTO DE LA COMPETITIVIDAD DE
CORRALEJO, LA OLIVA, FUERTEVENTURA

PLANO: INFORMACIÓN AMBIENTAL Y CARACTERÍSTICAS TERRITORIALES
IMPACTOS PREEXISTENTES

REDACTOR:
EQUIPO TÉCNICO DE GESPLAN

FECHA: **SEPTIEMBRE 2011**
 ESCALA: **1 : 5.000**
 Nº PLANO: **1.3.A**

EXCMO. AYUNTAMIENTO DE LA OLIVA
 Gobierno de Canarias

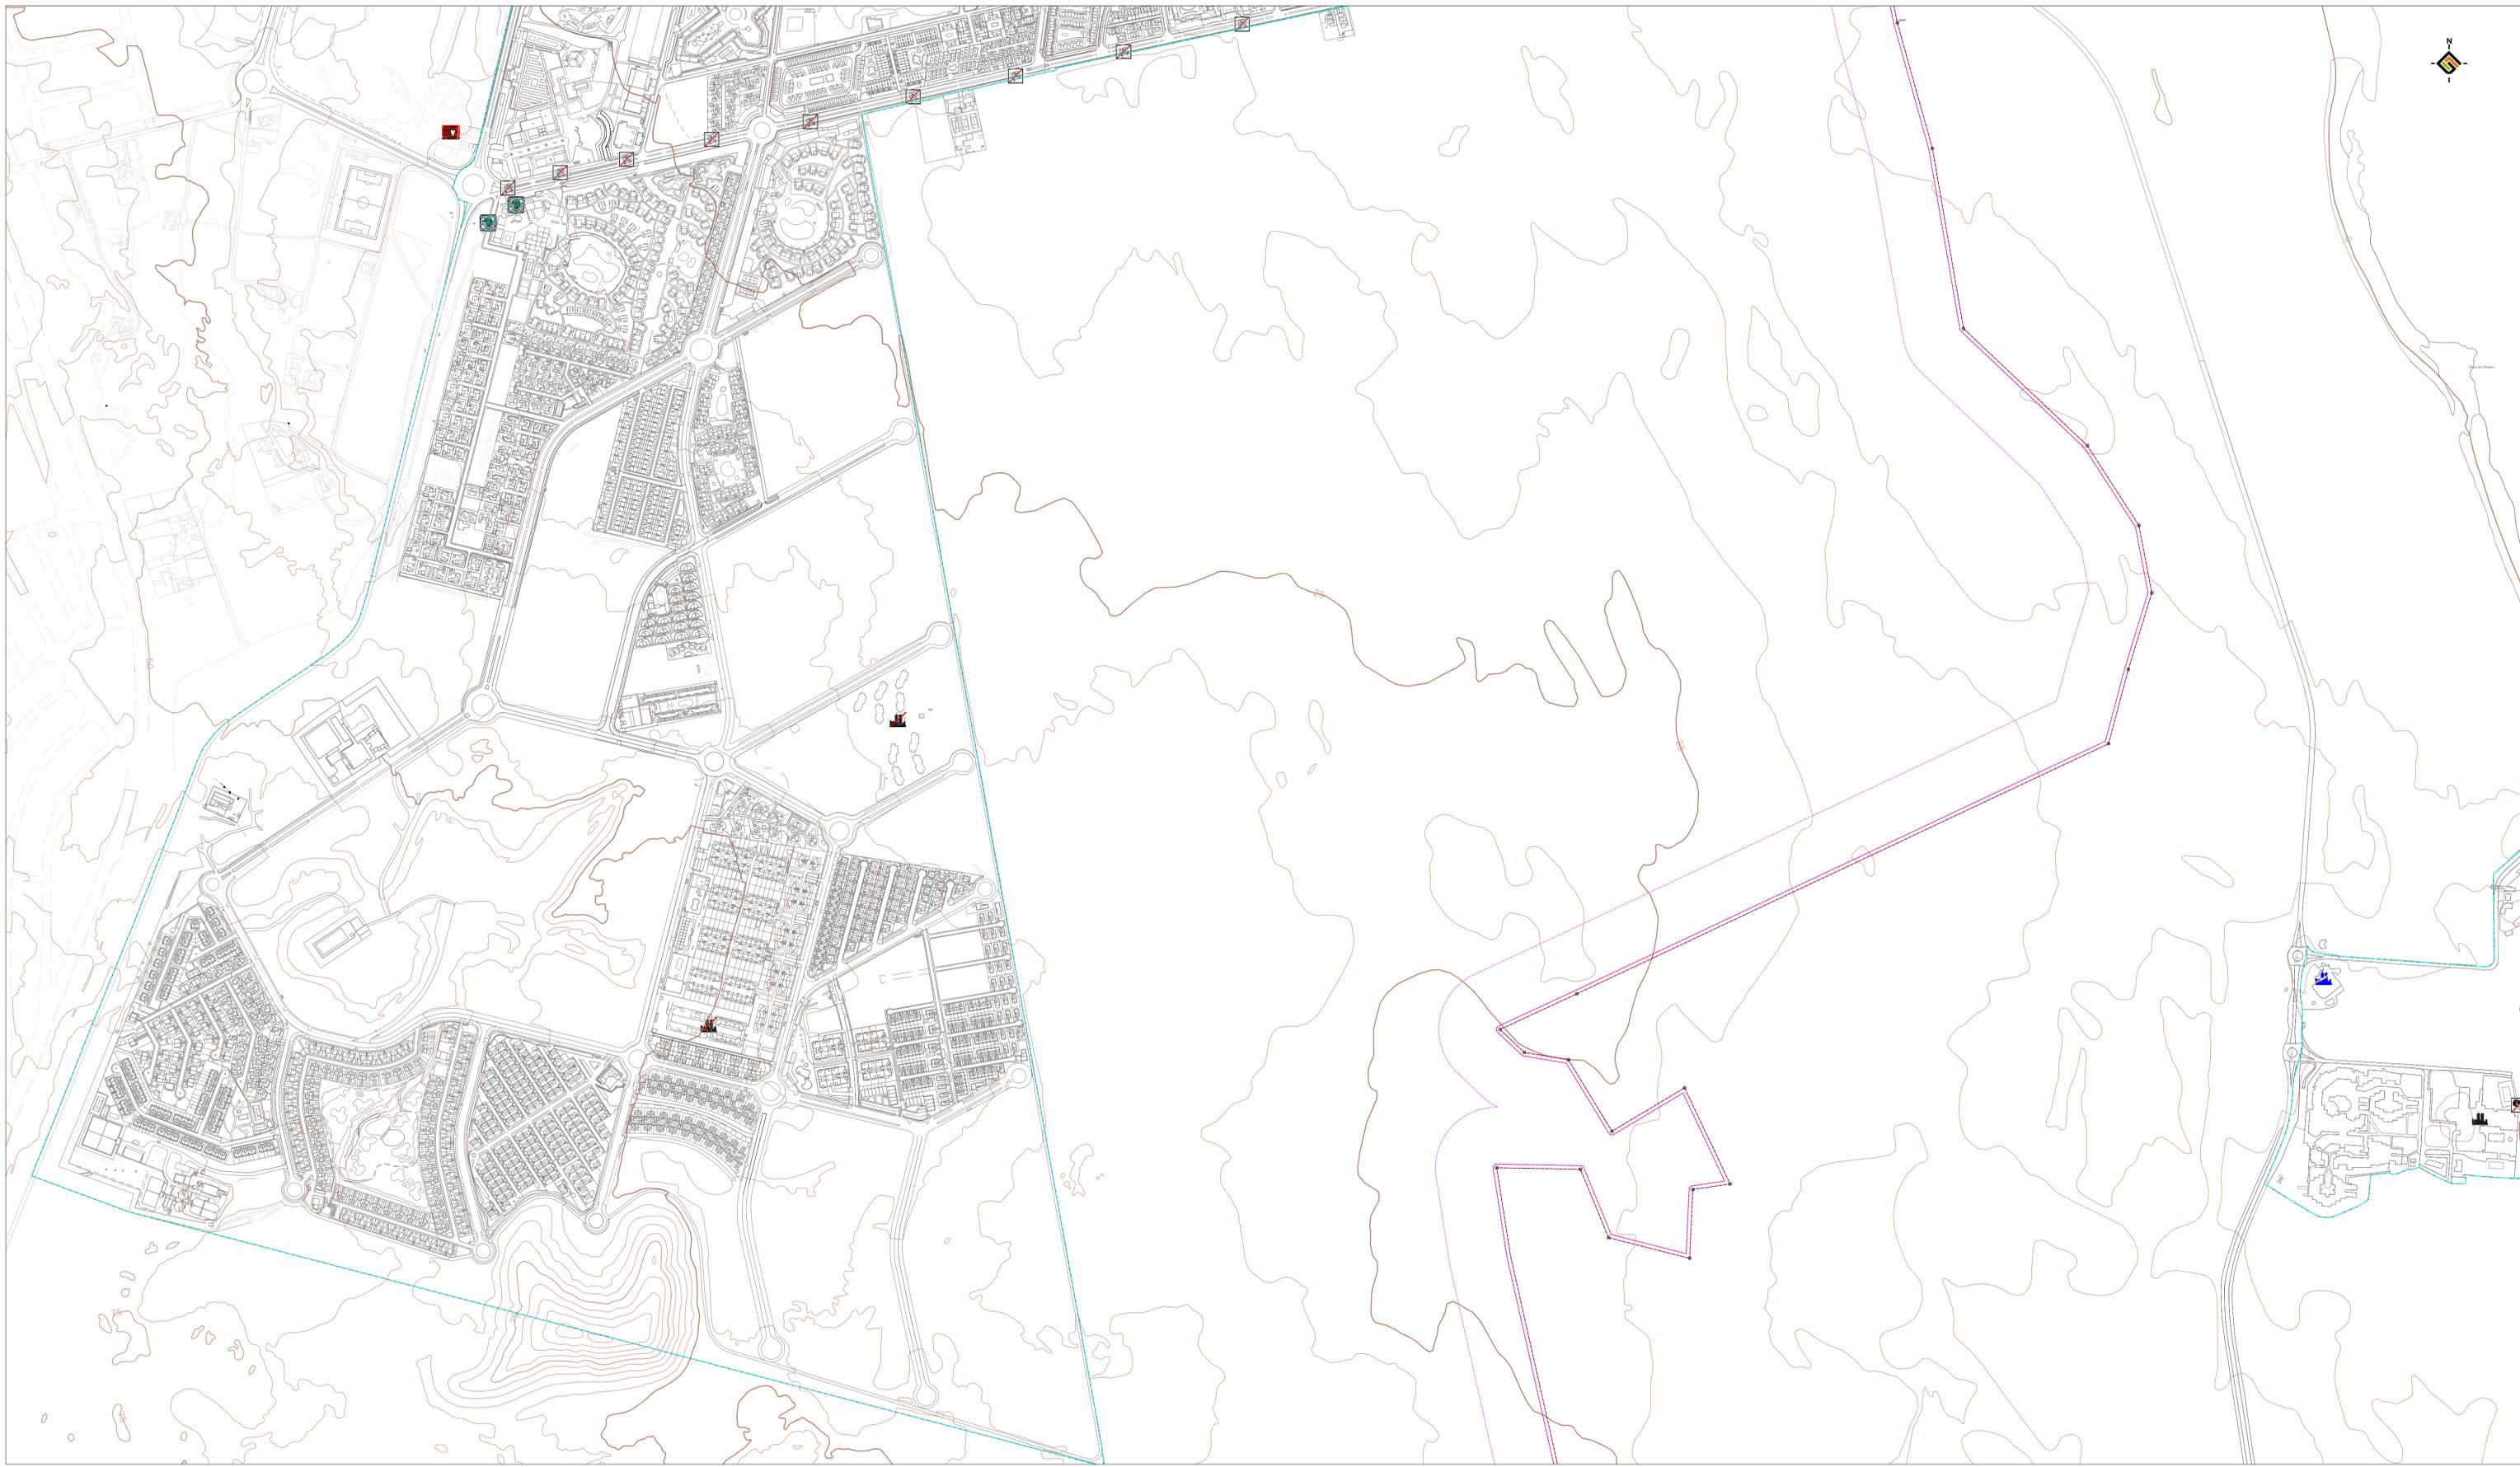


LEYENDA:
DELIMITACIONES:
 - - - LÍMITE DEL NÚCLEO
 - - - LÍMITE DE ESTUDIO

COSTAS
 - - - LÍMITE SERVIDUMBRE DE PROTECCIÓN
 - - - LÍMITE SERVIDUMBRE DE TRÁNSITO
 - - - DESLINDE DOMINIO PÚBLICO TERRESTRE Y MOJONES
 M-106 M-107

IMPACTOS PREEXISTENTES

- ANTENA CON ESCASA INTEGRACIÓN VISUAL
- BASURAS Y ESCOMBROS
- CABLEADO AÉREO
- CABLEADO FACHADA
- CARENCIA DE ENFOSCADO Y PINTURA
- CONCENTRACIÓN CARTELERÍA
- VEGETACIÓN EN MAL ESTADO
- EDIFICIO CONSTRUCCIÓN INMOVILIZADA
- EDIFICIO CON ESCASA INTEGRACIÓN VISUAL
- EDIFICIO EN RUINAS
- EXCESO DE VOLUMETRÍA Y ALTURA
- OCUPACIÓN DEL ESPACIO LIBRE PÚBLICO
- EMISARIO AUTORIZADO
- EMISARIO NO AUTORIZADO

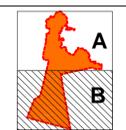

PLAN DE MODERNIZACIÓN, MEJORA E INCREMENTO DE LA COMPETITIVIDAD DE
CORRALEJO, LA OLIVA, FUERTEVENTURA

PLANO: INFORMACIÓN AMBIENTAL Y CARACTERÍSTICAS TERRITORIALES
IMPACTOS PREEXISTENTES

REDACTOR:
EQUIPO TÉCNICO DE GESPLAN

FECHA: **SEPTIEMBRE 2011**
 ESCALA: 1 : 5.000
 Nº PLANO: **1.3.B**