

Océano Atlántico



LEYENDA:
DELIMITACIONES:
 - - - LÍMITE DEL NÚCLEO
 - - - LÍMITE DE ESTUDIO

COSTAS
 - - - LÍMITE SERVIDUMBRE DE PROTECCIÓN
 - - - LÍMITE SERVIDUMBRE DE TRANSITO
 - - - DESLINDE DOMINIO PÚBLICO TERRESTRE Y MOJONES


RESIDENCIAL
 RU RESIDENCIAL UNIFAMILIAR
 RA RESIDENCIAL AGRUPADA
 RP RESIDENCIAL PLURIFAMILIAR

TURÍSTICO
 TH HOTELERO
 TA APARTAMENTO TURÍSTICO
 TAH APARTHOTEL TURÍSTICO
 CERRADO O EN CONSTRUCCIÓN


ESPACIOS LIBRES PÚBLICOS
 PU PARQUE URBANO
 AJ ÁREAS AJARDINADAS
TERCIARIO
 C COMERCIAL

DOTACIONES Y EQUIPAMIENTOS
 EDO DOCENTE
 ESA SANITARIO
 ECU CULTURAL
 EDD DEPORTIVO

INFRAESTRUCTURAS
 EAP ADMINISTRACIÓN PÚBLICA
 EDS DEFENSA Y SEGURIDAD
 ER RECREATIVO
 IH HIDRÁULICAS
 IE ENERGÍA
 IES ESTACIÓN DE SERVICIO
 IET ESTACIÓN DE TRANSPORTES

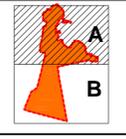

PLAN DE MODERNIZACIÓN, MEJORA E INCREMENTO DE LA COMPETITIVIDAD DE
CORRALEJO, LA OLIVA, FUERTEVENTURA
 PLANO: SISTEMA DE INFRAESTRUCTURAS Y SERVICIOS
USOS URBANOS PORMENORIZADOS ACTUALES
 REDACTOR: EQUIPO TÉCNICO DE GESPLAN
 FECHA: SEPTIEMBRE 2011
 ESCALA: 1:5.000
 Nº PLANO: **4.3.A**
 EXCMO. AYUNTAMIENTO DE LA OLIVA
 Gobierno de Canarias

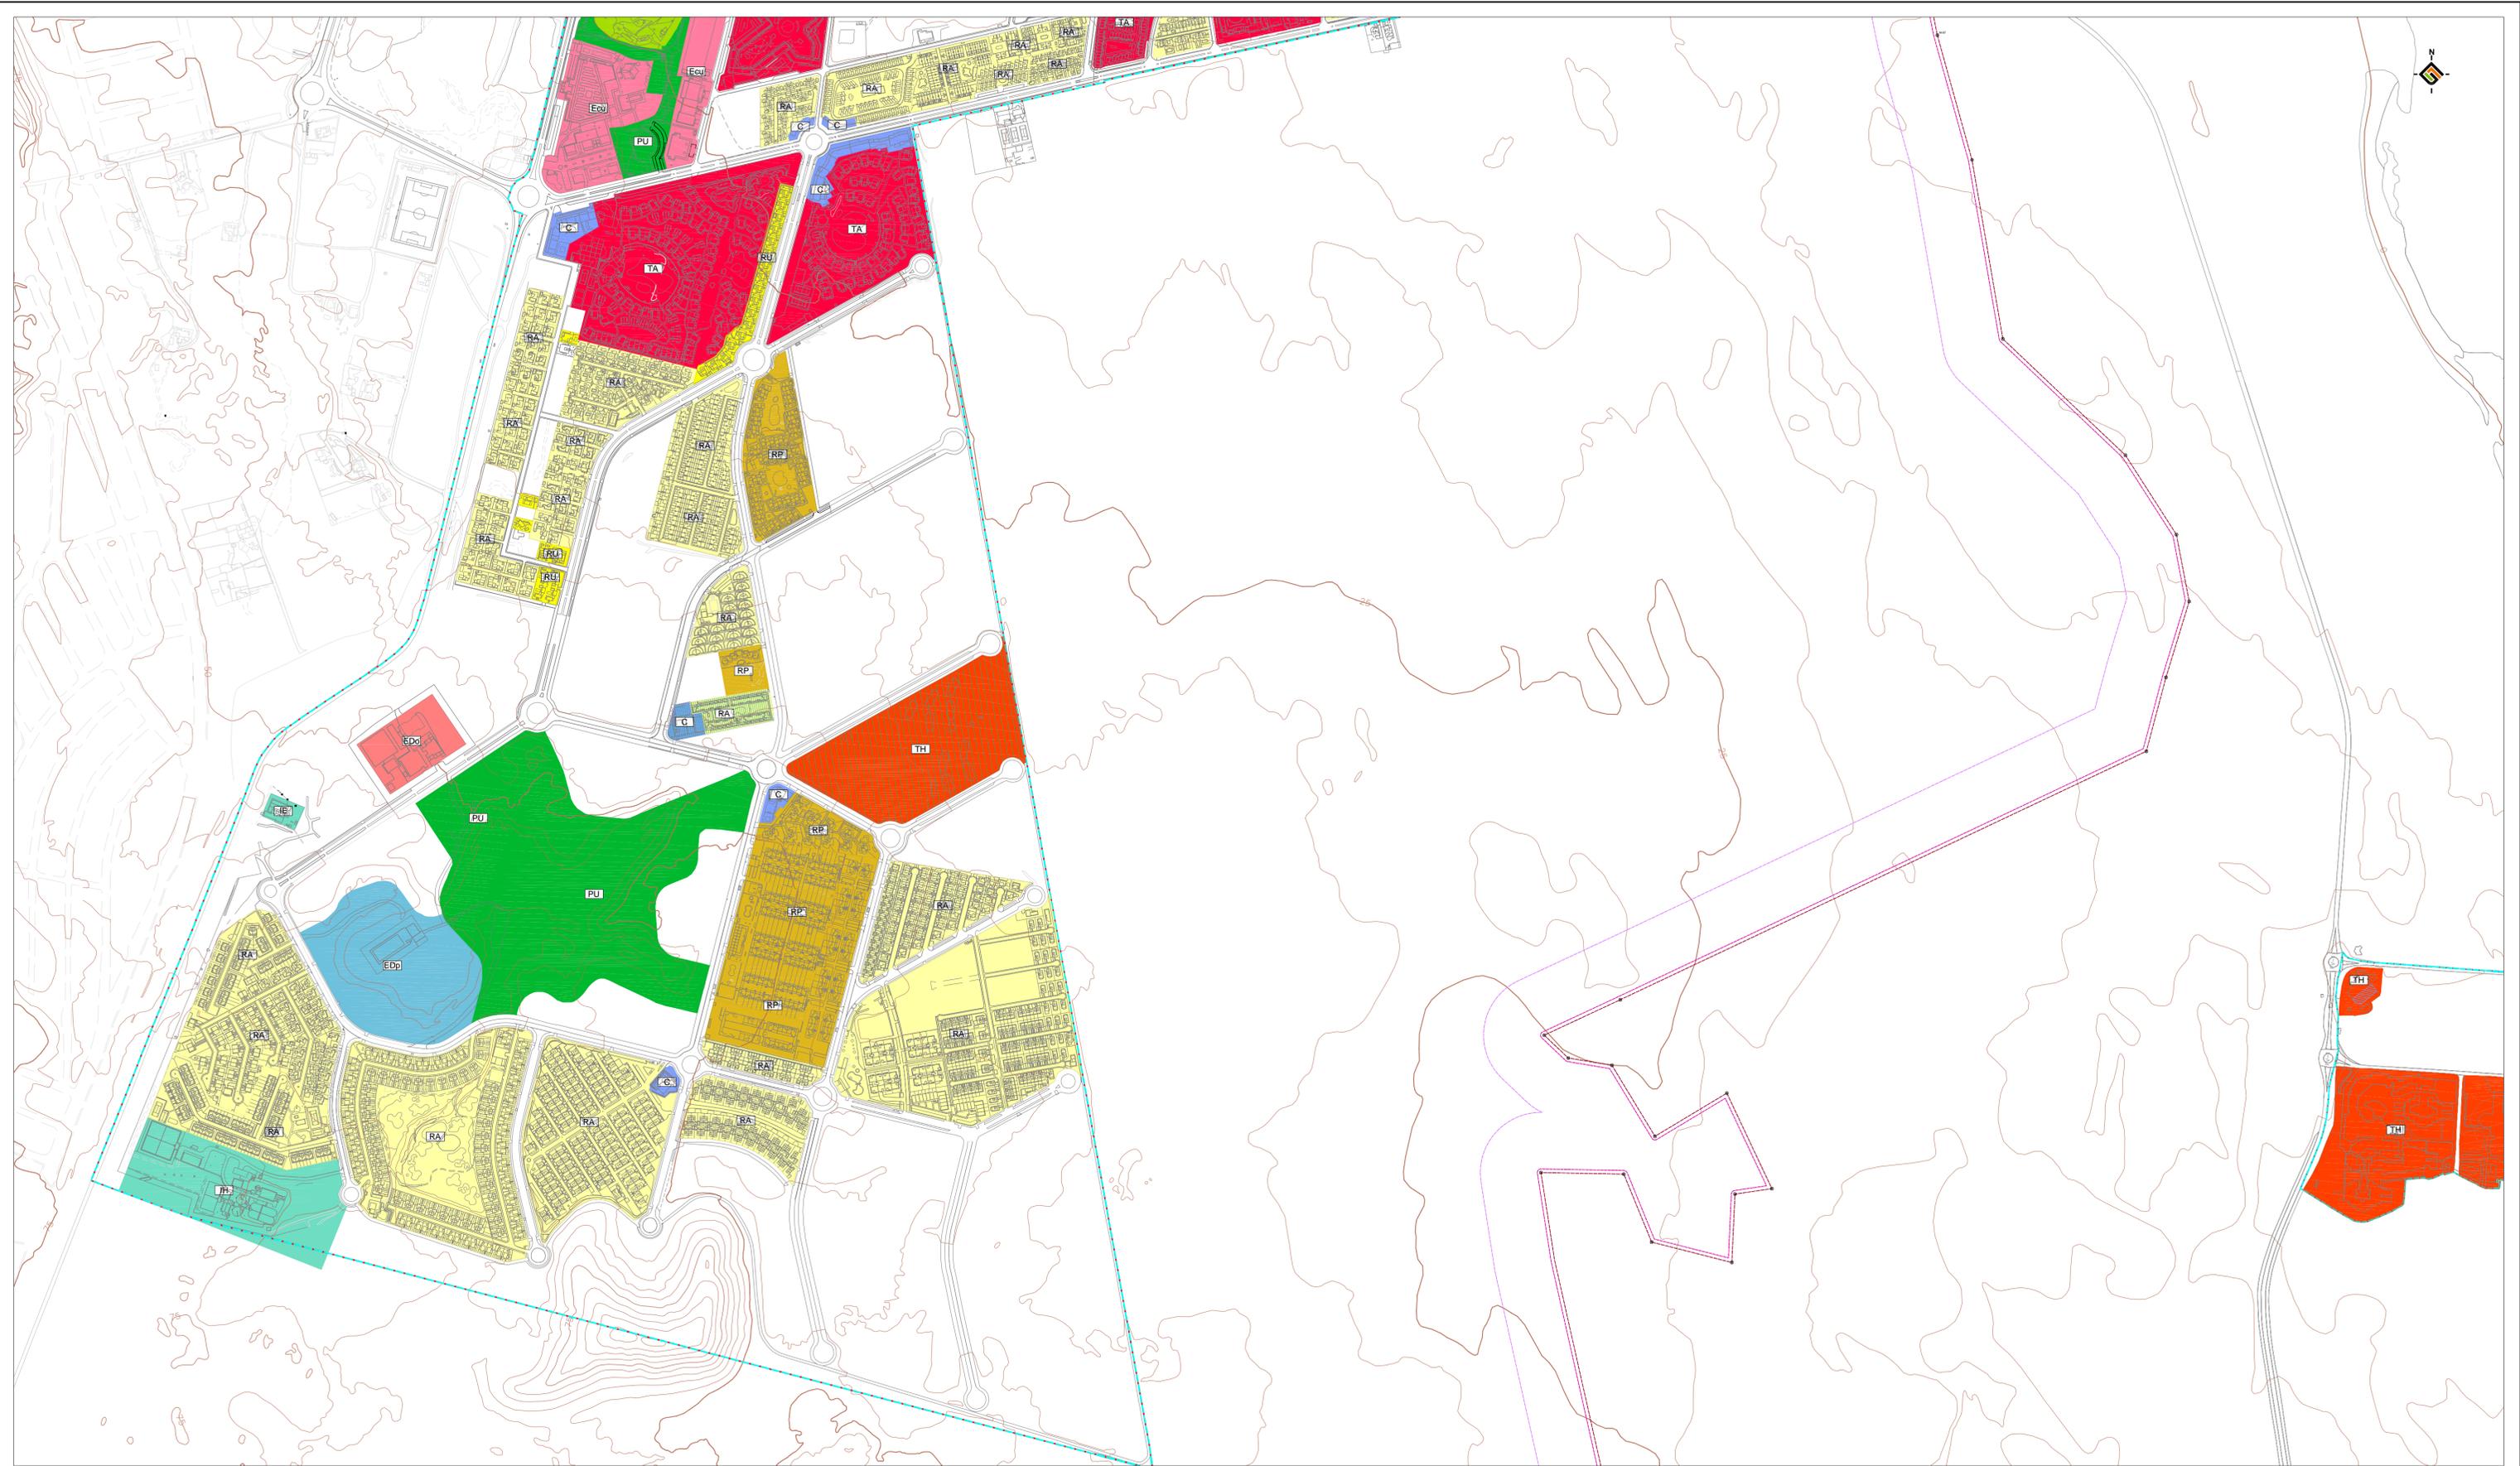

LEYENDA:
DELIMITACIONES:
 - - - LÍMITE DEL NÚCLEO
 - - - LÍMITE DE ESTUDIO

COSTAS:
 - - - LÍMITE SERVIDUMBRE DE PROTECCIÓN
 - - - LÍMITE SERVIDUMBRE DE TRANSITO
 - - - DESLINDE DOMINIO PÚBLICO TERRESTRE Y MOJONES

RESIDENCIAL
 [RU] RESIDENCIAL UNIFAMILIAR
 [RA] RESIDENCIAL AGRUPADA
 [RP] RESIDENCIAL PLURIFAMILIAR


TURÍSTICO
 [TH] HOTELERO
 [TA] APARTAMENTO TURÍSTICO
 [TAH] APARTHOTEL TURÍSTICO
 [CERRADO] CERRADO O EN CONSTRUCCIÓN

ESPACIOS LIBRES PÚBLICOS
 [PU] PARQUE URBANO
 [AJ] ÁREAS AJARDINADAS

DOTACIONES Y EQUIPAMIENTOS
 [EDo] DOCENTE
 [ESa] SANITARIO
 [Ecu] CULTURAL
 [EDe] DEPORTIVO

TERCIARIO
 [C] COMERCIAL

INFRAESTRUCTURAS
 [IH] HIDRÁULICAS
 [IE] ENERGÍA
 [ES] ESTACIÓN DE SERVICIO
 [ET] ESTACIÓN DE TRANSPORTES

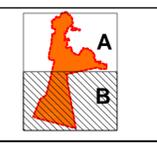

PLAN DE MODERNIZACIÓN, MEJORA E INCREMENTO DE LA COMPETITIVIDAD DE
CORRALEJO LA OLIVA, FUERTEVENTURA
 PLANO: SISTEMA DE INFRAESTRUCTURAS Y SERVICIOS
USOS URBANOS PORMENORIZADOS ACTUALES
 REDACTOR: EQUIPO TÉCNICO DE GESPLAN
 ESCALA: 1 : 5.000
 FECHA: SEPTIEMBRE 2011
 Nº PLANO: **4.3.B**
 GOBIERNO DE LA OLIVA