

SU  
Corralejo  
Nº de Plazas  
1.689/1.304

SAU PA 1  
Corralejo Playa  
Nº de Plazas  
1105/1147


OCÉANO ATLÁNTICO




**LEYENDA:**  
**DELIMITACIONES:**  
 - - - LÍMITE DEL NÚCLEO  
 - - - LÍMITE DE ESTUDIO

**COSTAS**  
 - - - LÍMITE SERVIDUMBRE DE PROTECCIÓN  
 - - - LÍMITE SERVIDUMBRE DE TRÁNSITO  
 - - - DESLINDE DOMINIO PÚBLICO TERRESTRE Y MOJONES

HOTEL  
 APARTAMENTO  
 APARTHOTEL  
 CIUDAD DE VACACIONES  
 PLAZAS CONCEDIDAS. SIN EJECUTAR  
 NÚMERO DE PLAZAS OFICIALES  
 NÚMERO DE PLAZAS SEGÚN DATOS DE CAMPO

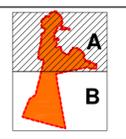

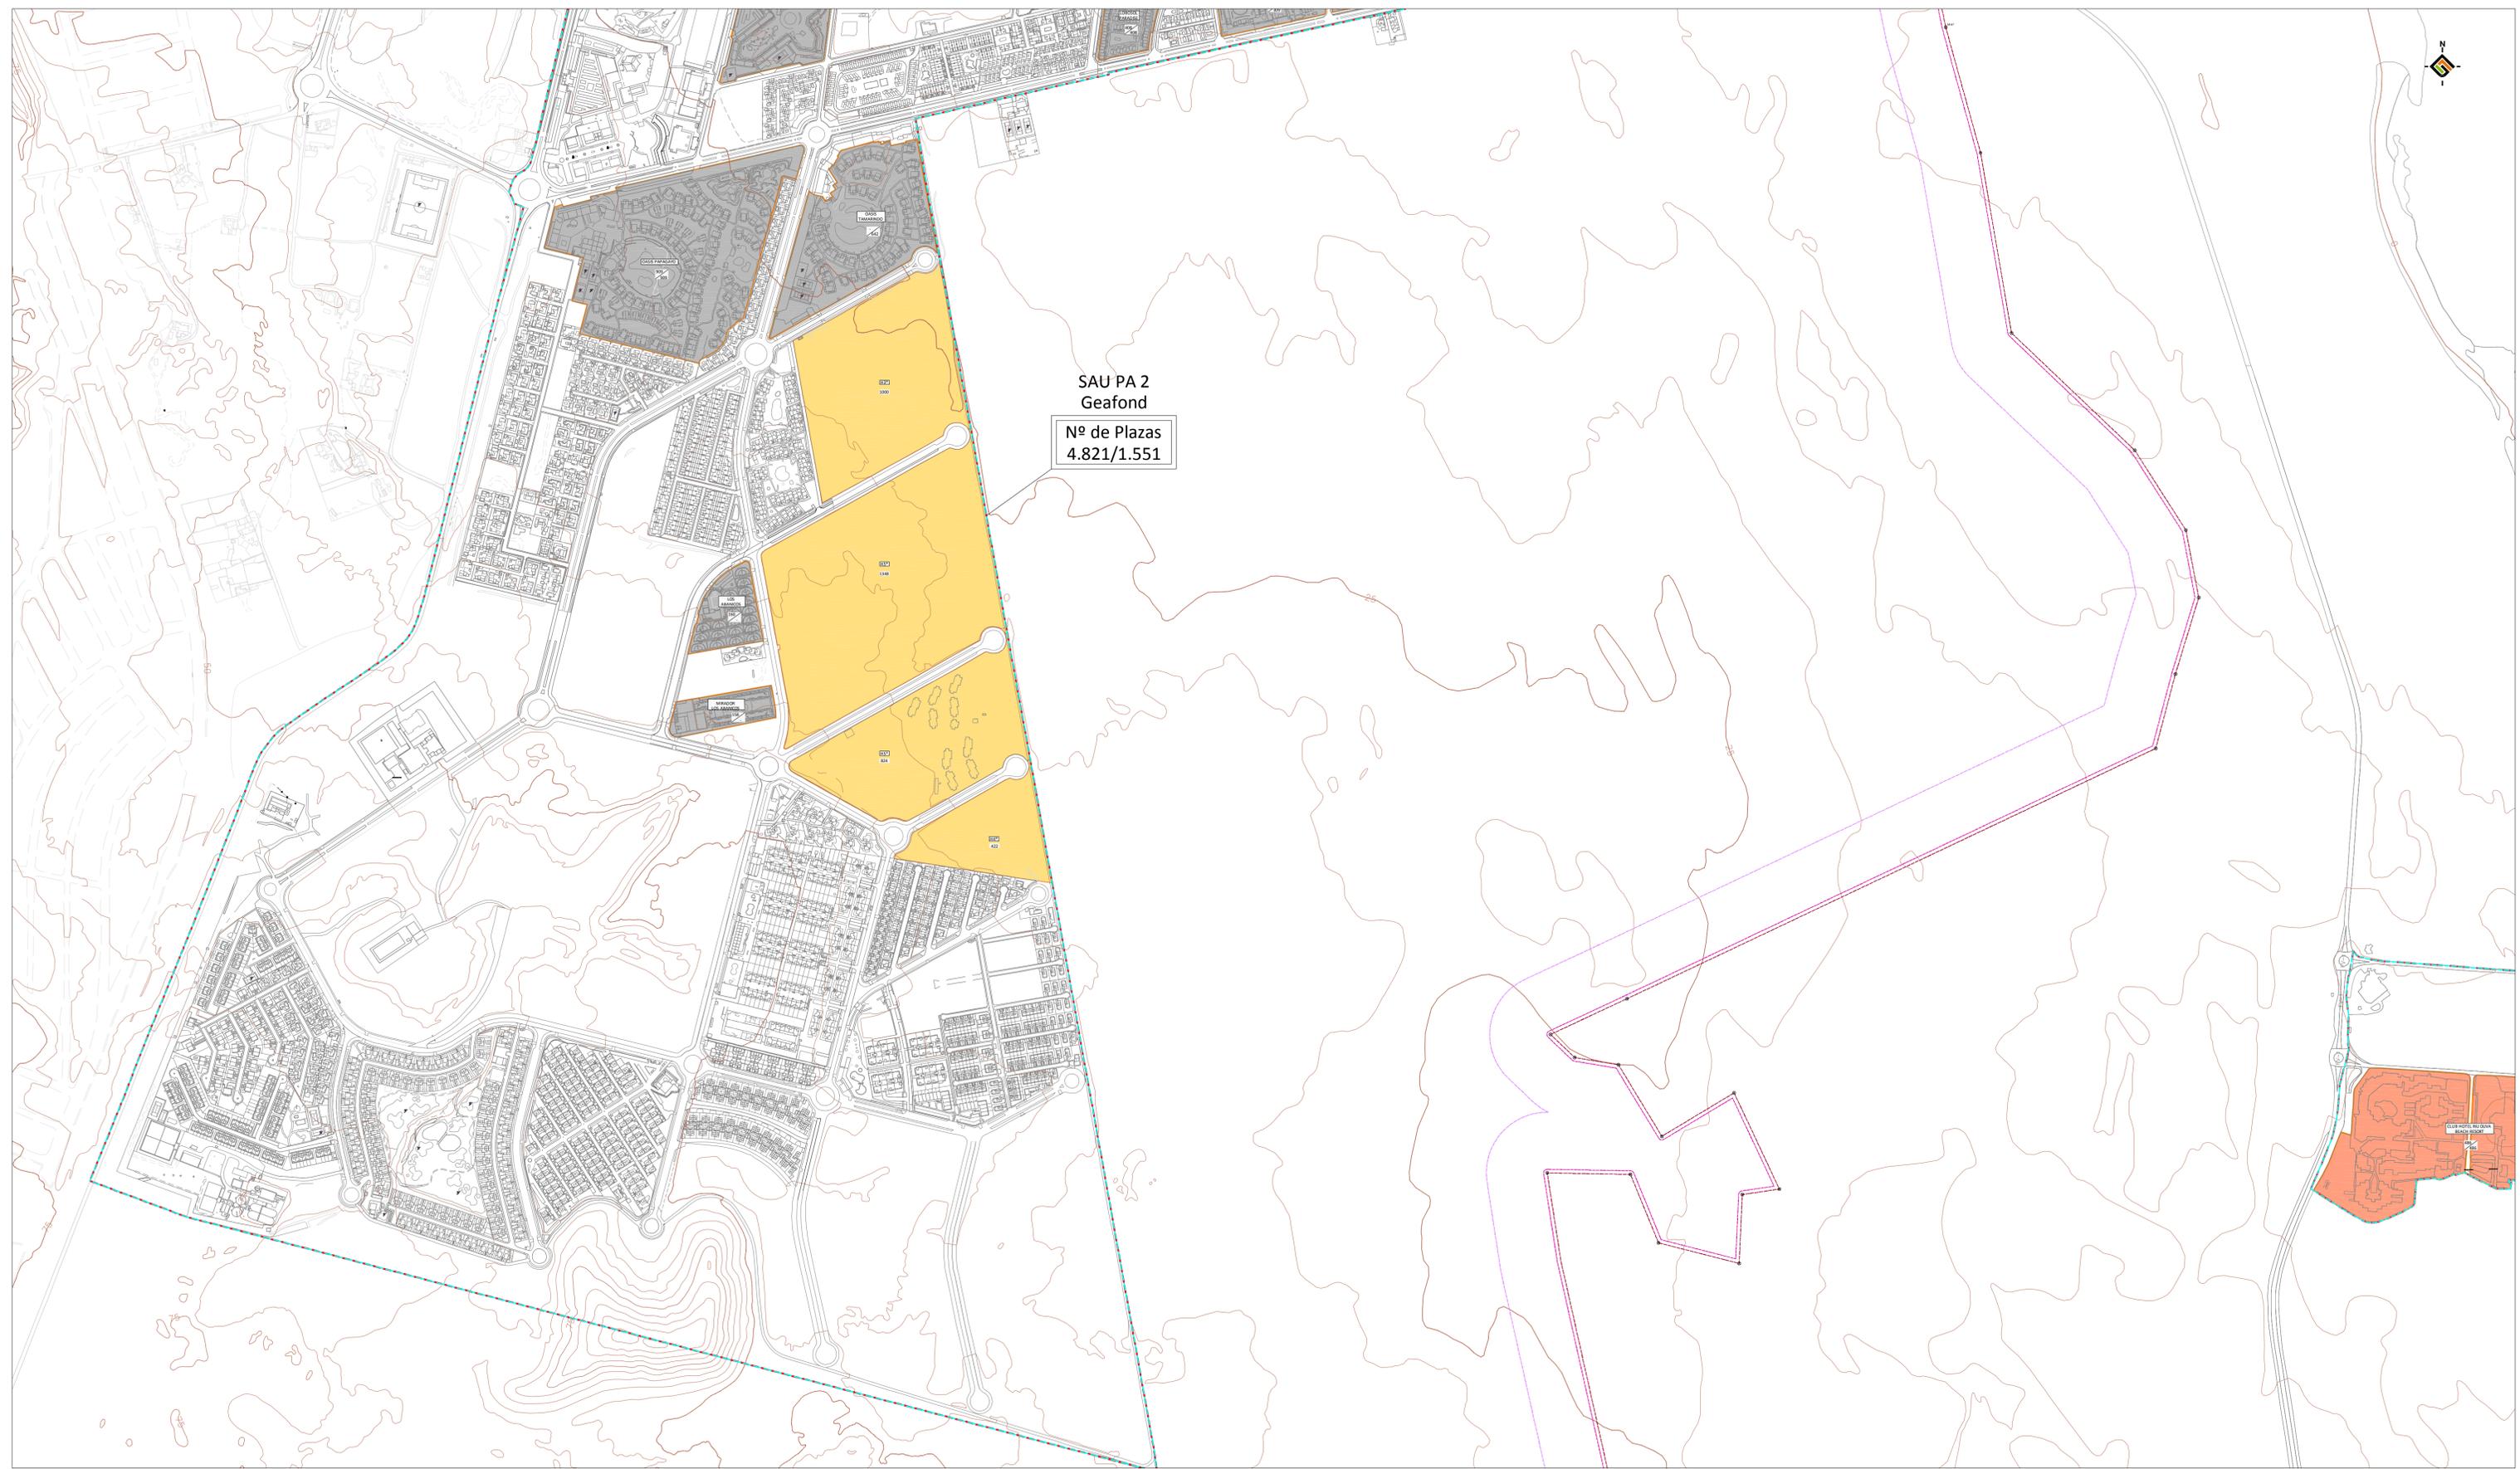

SAU PA 2  
Geafond  
Nº de Plazas  
4.821/1.551




**LEYENDA:**  
DELIMITACIONES:  
- - - LIMITE DEL NÚCLEO  
- - - LIMITE DE ESTUDIO

**COSTAS**  
- - - LIMITE SERVIDUMBRE DE PROTECCIÓN  
- - - LIMITE SERVIDUMBRE DE TRANSITO  
- - - DESLINDE DOMINIO PÚBLICO TERRESTRE Y MOJONES

HOTEL  
 APARTAMENTO  
 APARTHOTEL  
 CIUDAD DE VACACIONES  
 PLAZAS CONCEDIDAS, SIN EJECUTAR

NÚMERO DE PLAZAS OFICIALES  
 NÚMERO DE PLAZAS SEGÚN DATOS DE CAMPO

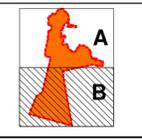

<b>PLAN DE MODERNIZACIÓN, MEJORA E INCREMENTO DE LA COMPETITIVIDAD DE</b> <b>CORRALEJO. LA OLIVA, FUERTEVENTURA</b> MORFOLOGÍA EDIFICADA <b>DENSIDAD DE PLAZAS ALOJATIVAS</b>		FECHA: SEPTIEMBRE 2011 ESCALA: 1 : 5.000 Nº PLANO: <b>6.5.B</b>
REDACTOR: EQUIPO TÉCNICO DE GESPLAN		