

OCEANO ATLANTICO




LEYENDA:
DELIMITACIONES:
 - - - LÍMITE DEL NÚCLEO
 - - - LÍMITE DE ESTUDIO

COSTAS
 - - - LÍMITE SERVIDUMBRE DE PROTECCIÓN
 - - - LÍMITE SERVIDUMBRE DE TRANSITO
 - - - DESLINDE DOMINIO PÚBLICO TERRESTRE Y MOJONES

RED DE ABASTECIMIENTO DE AGUA:
 [Symbol] LLAVE DE PASO
 [Symbol] LLAVE EN T
 [Symbol] DESALADORA

[Symbol] DEPÓSITO DE AGUA POTABLE
 [Symbol] RAMAL DE RED DE ABASTECIMIENTO DE AGUA

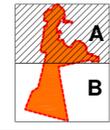


PLAN DE MODERNIZACIÓN, MEJORA E INCREMENTO DE LA COMPETITIVIDAD DE
CORRALEJO, LA OLIVA, FUERTEVENTURA
 ESTADO Y CAPACIDAD DE LAS INFRAESTRUCTURAS Y SERVICIOS
RED DE ABASTECIMIENTO DE AGUA

REDACTOR:
 EQUIPO TÉCNICO DE
 GESPLAN

FECHA: SEPTIEMBRE 2011
 ESCALA: 1 : 5.000
 Nº PLANO: **7.7.A**

EXCMO. AYUNTAMIENTO DE LA OLIVA
 GOBIERNO DE CANARIAS

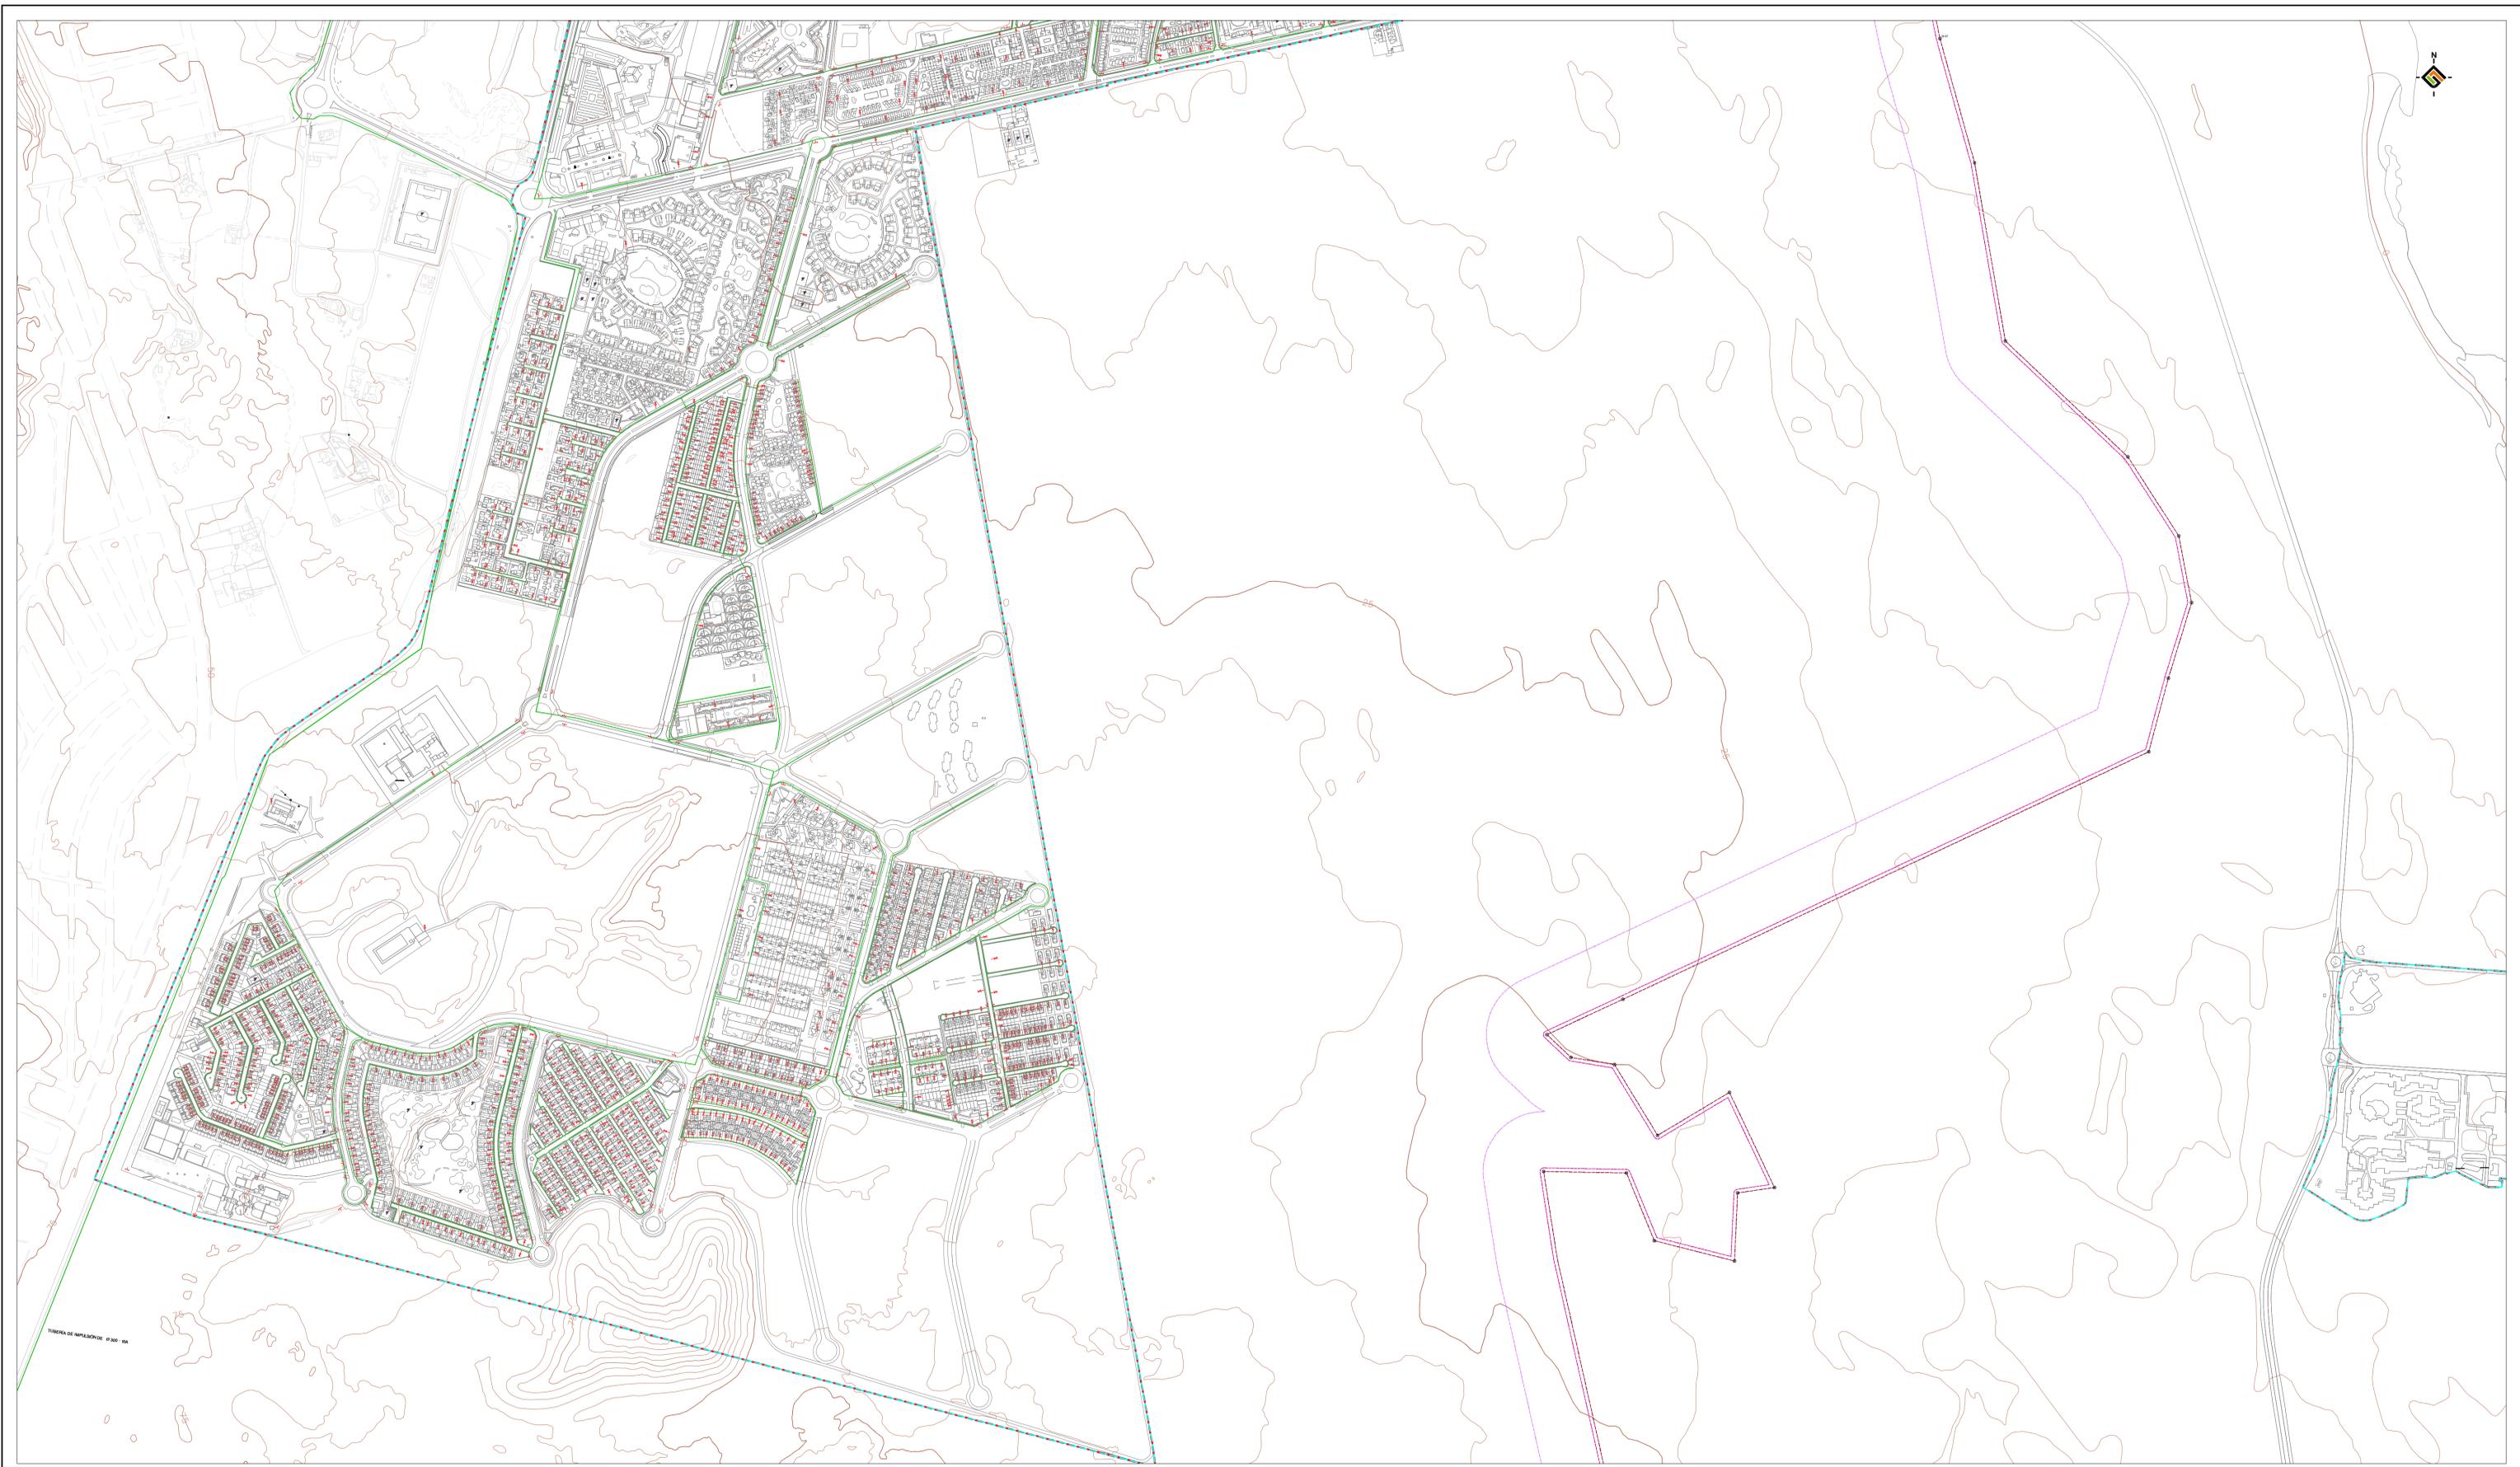


LEYENDA:
DELIMITACIONES:
 - - - LIMITE DEL NÚCLEO
 - - - LIMITE DE ESTUDIO

COSTAS
 - - - LIMITE SERVIDUMBRE DE PROTECCIÓN
 - - - LIMITE SERVIDUMBRE DE TRANSITO
 - - - DESLINDE DOMINIO PÚBLICO TERRESTRE Y MOJONES

RED DE ABASTECIMIENTO DE AGUA:
 □ LLAVE DE PASO
 □ LLAVE EN T
 □ DESALADORA

□ DEPÓSITO DE AGUA POTABLE
 □ RAMAL DE RED DE ABASTECIMIENTO DE AGUA

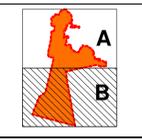

PLAN DE MODERNIZACIÓN, MEJORA E INCREMENTO DE LA COMPETITIVIDAD DE
CORRALEJO, LA OLIVA, FUERTEVENTURA
 ESTADO Y CAPACIDAD DE LAS INFRAESTRUCTURAS Y SERVICIOS
RED DE ABASTECIMIENTO DE AGUA

FECHA: SEPTIEMBRE 2011
 ESCALA: 1 : 5.000
 Nº PLANO: **7.7.B**

REDACTOR:
 EQUIPO TÉCNICO DE
 GESPLAN

EXCMO. AYUNTAMIENTO DE LA OLIVA
 Gobierno de Canarias