

OCÉANO ATLÁNTICO



LEYENDA:

DELIMITACIONES:


- LÍMITE DEL NÚCLEO
- LÍMITE DE ESTUDIO

COSTAS

- LÍMITE SERVIDUMBRE DE PROTECCIÓN
- LÍMITE SERVIDUMBRE DE TRANSITO
- DESLINDE DOMINIO PÚBLICO TERRESTRE Y MOJONES

RED DE ALUMBRADO PÚBLICO:

- RED DE CABLEADO DE ALUMBRADO PÚBLICO
- ARQUETA DE ALUMBRADO PÚBLICO
- ⊕ FAROLAS DE ALUMBRADO PÚBLICO

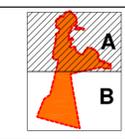


PLAN DE MODERNIZACIÓN, MEJORA E INCREMENTO DE LA COMPETITIVIDAD DE
CORRALEJO, LA OLIVA, FUERTEVENTURA
 ESTADO Y CAPACIDAD DE LAS INFRAESTRUCTURAS Y SERVICIOS

RED DE ALUMBRADO PÚBLICO

FECHA: SEPTIEMBRE 2011
 ESCALA: 1 : 5.000
 Nº PLANO: **7.9.A**

REDACTOR:
 EQUIPO TÉCNICO DE
 GESPLAN


EXCMO. AYUNTAMIENTO DE LA OLIVA
 Gobierno de Canarias

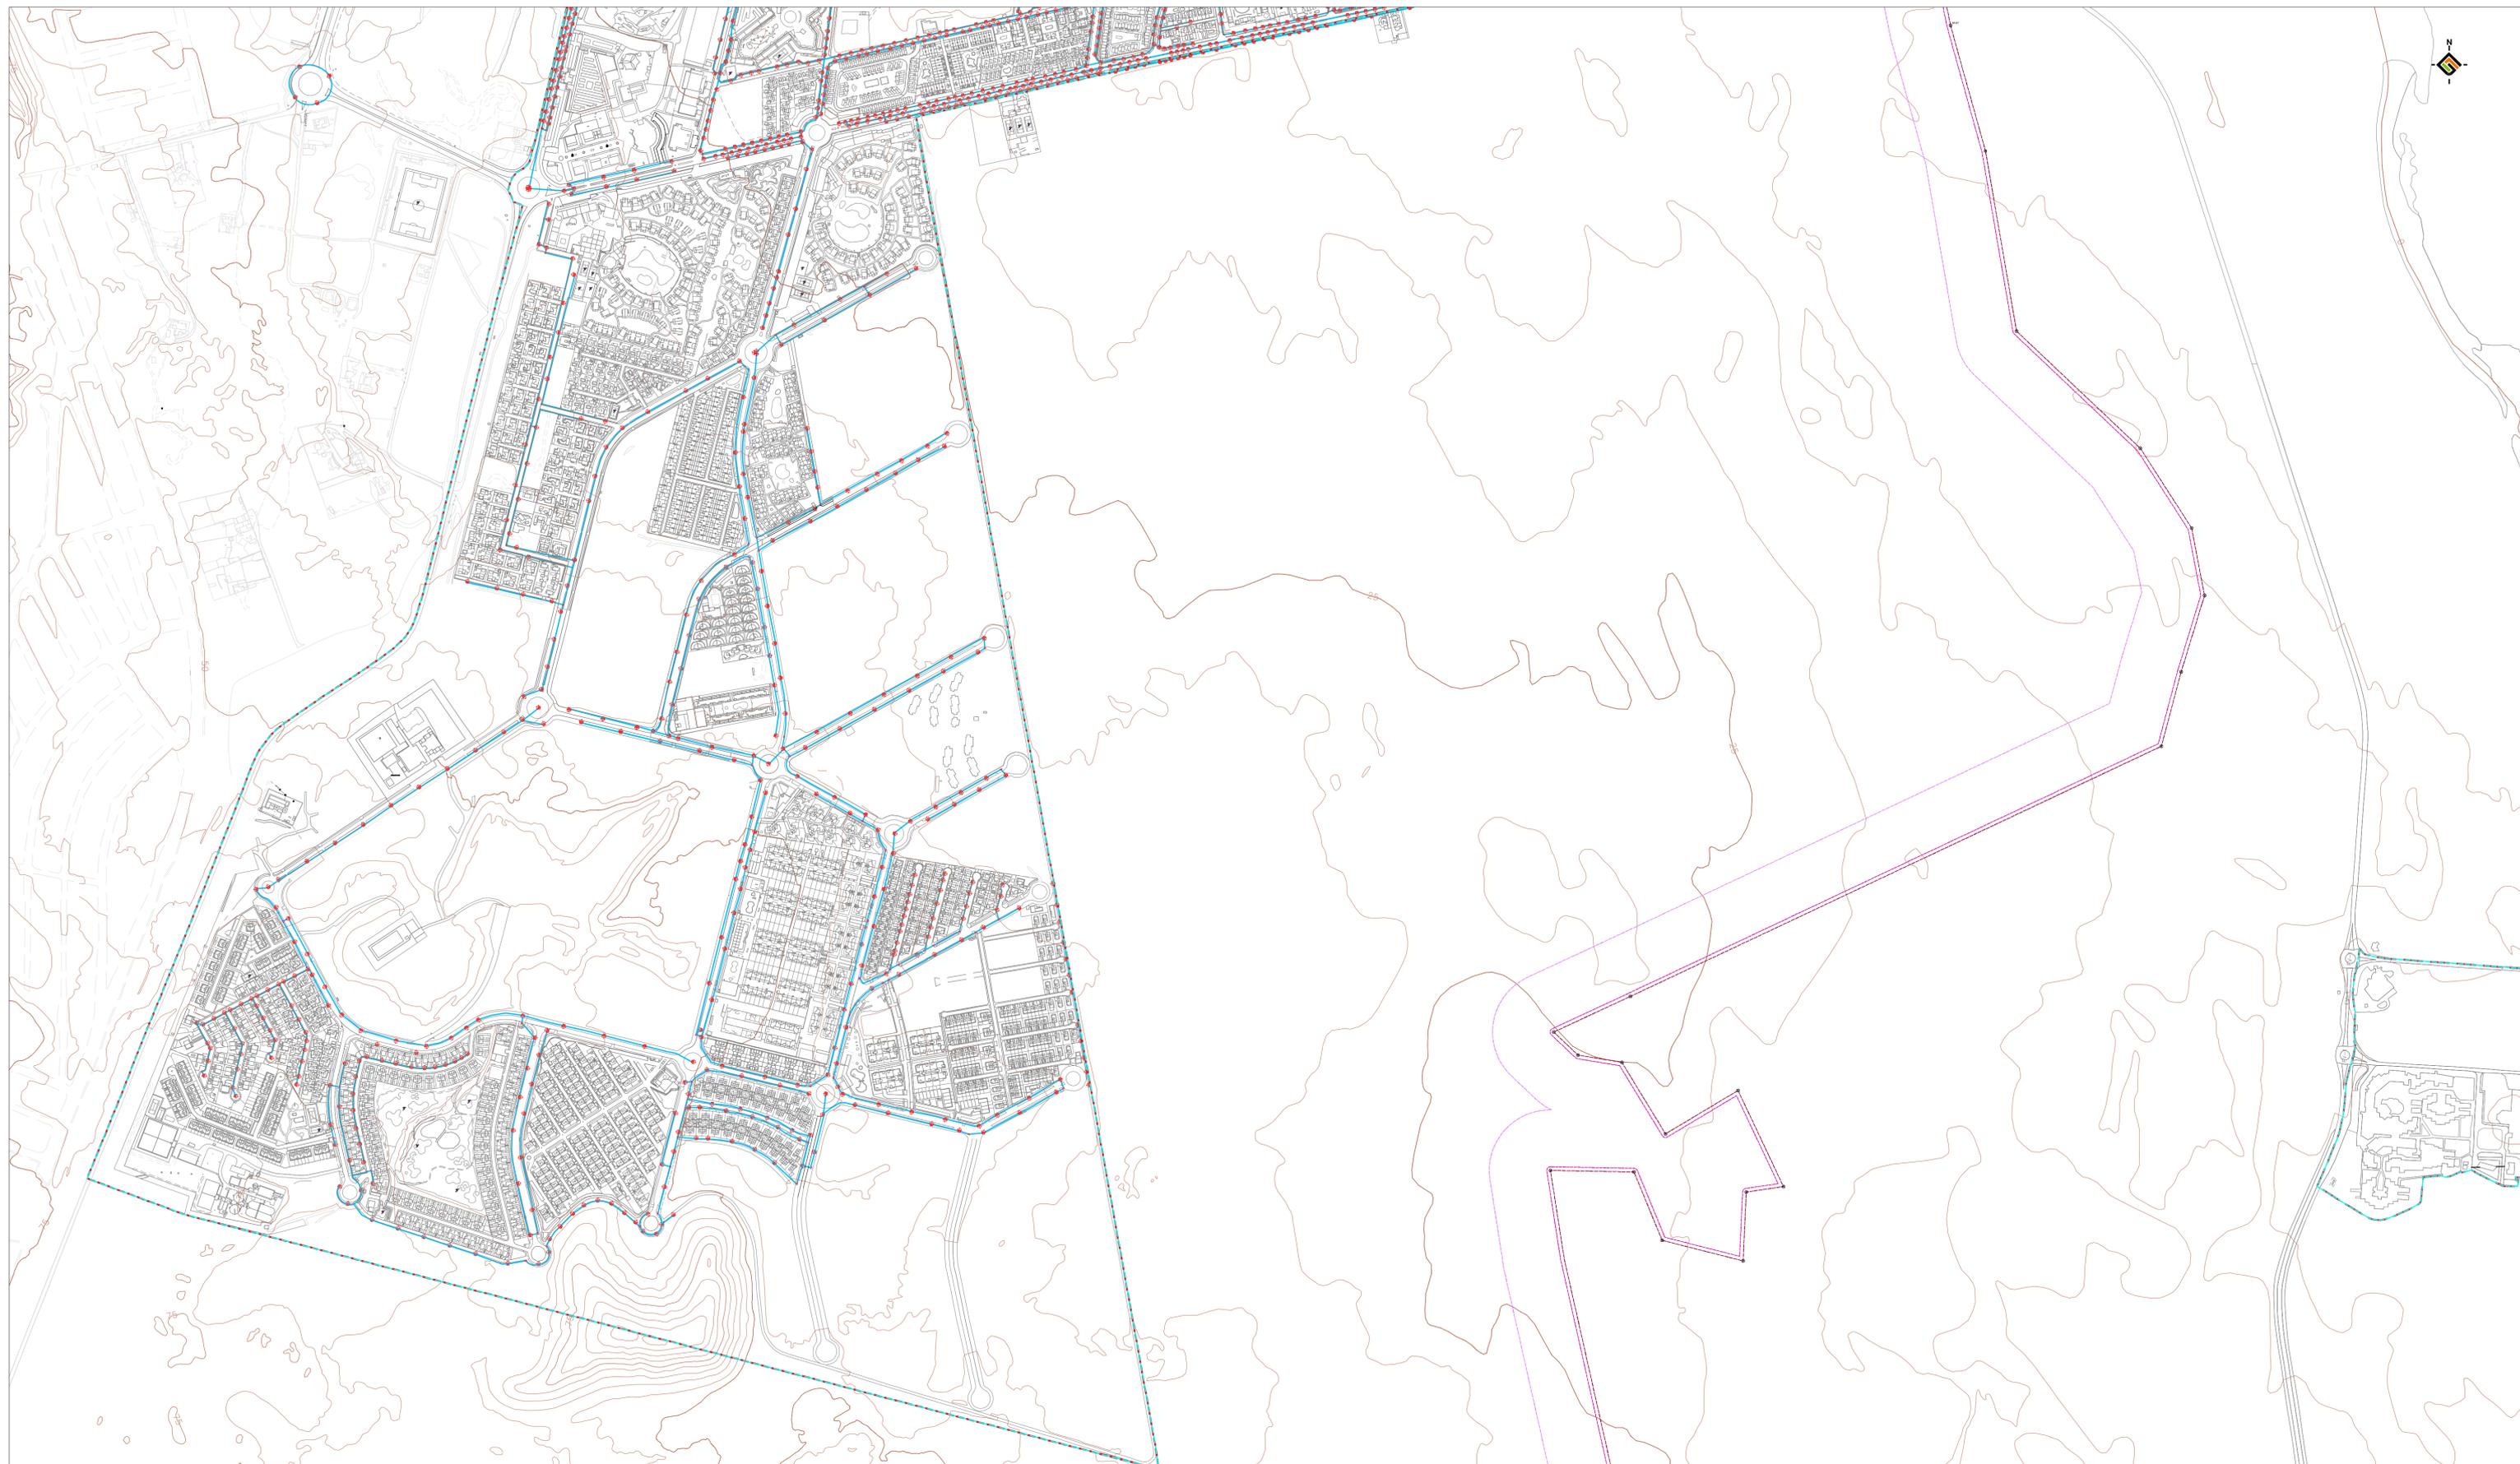

LEYENDA:
DELIMITACIONES:
 - - - LÍMITE DEL NÚCLEO
 - - - LÍMITE DE ESTUDIO

COSTAS
 M-106 M-107
 LÍMITE SERVIDUMBRE DE PROTECCIÓN
 LÍMITE SERVIDUMBRE DE TRANSITO
 DESLINDE DOMINIO PÚBLICO TERRESTRE Y MOJONES

RED DE ALUMBRADO PÚBLICO:
 RED DE CABLEADO DE ALUMBRADO PÚBLICO
 ARQUETA DE ALUMBRADO PÚBLICO
 FAROLAS DE ALUMBRADO PÚBLICO

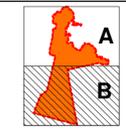

| | | |
|--|--|---|
| PLAN DE MODERNIZACIÓN, MEJORA E INCREMENTO DE LA COMPETITIVIDAD DE CORRALEJO, LA OLIVA, FUERTEVENTURA | | FECHA: SEPTIEMBRE 2011 ESCALA: 1 : 5.000 Nº PLANO: 7.9.B |
| PLANO ESTADO Y CAPACIDAD DE LAS INFRAESTRUCTURAS Y SERVICIOS RED DE ALUMBRADO PÚBLICO | | |
| REDACTOR: EQUIPO TÉCNICO DE GESPLAN | | gocecan AYUNTAMIENTO DE LA OLIVA Gobierno de Canarias |