




**VÍAS RODADAS**

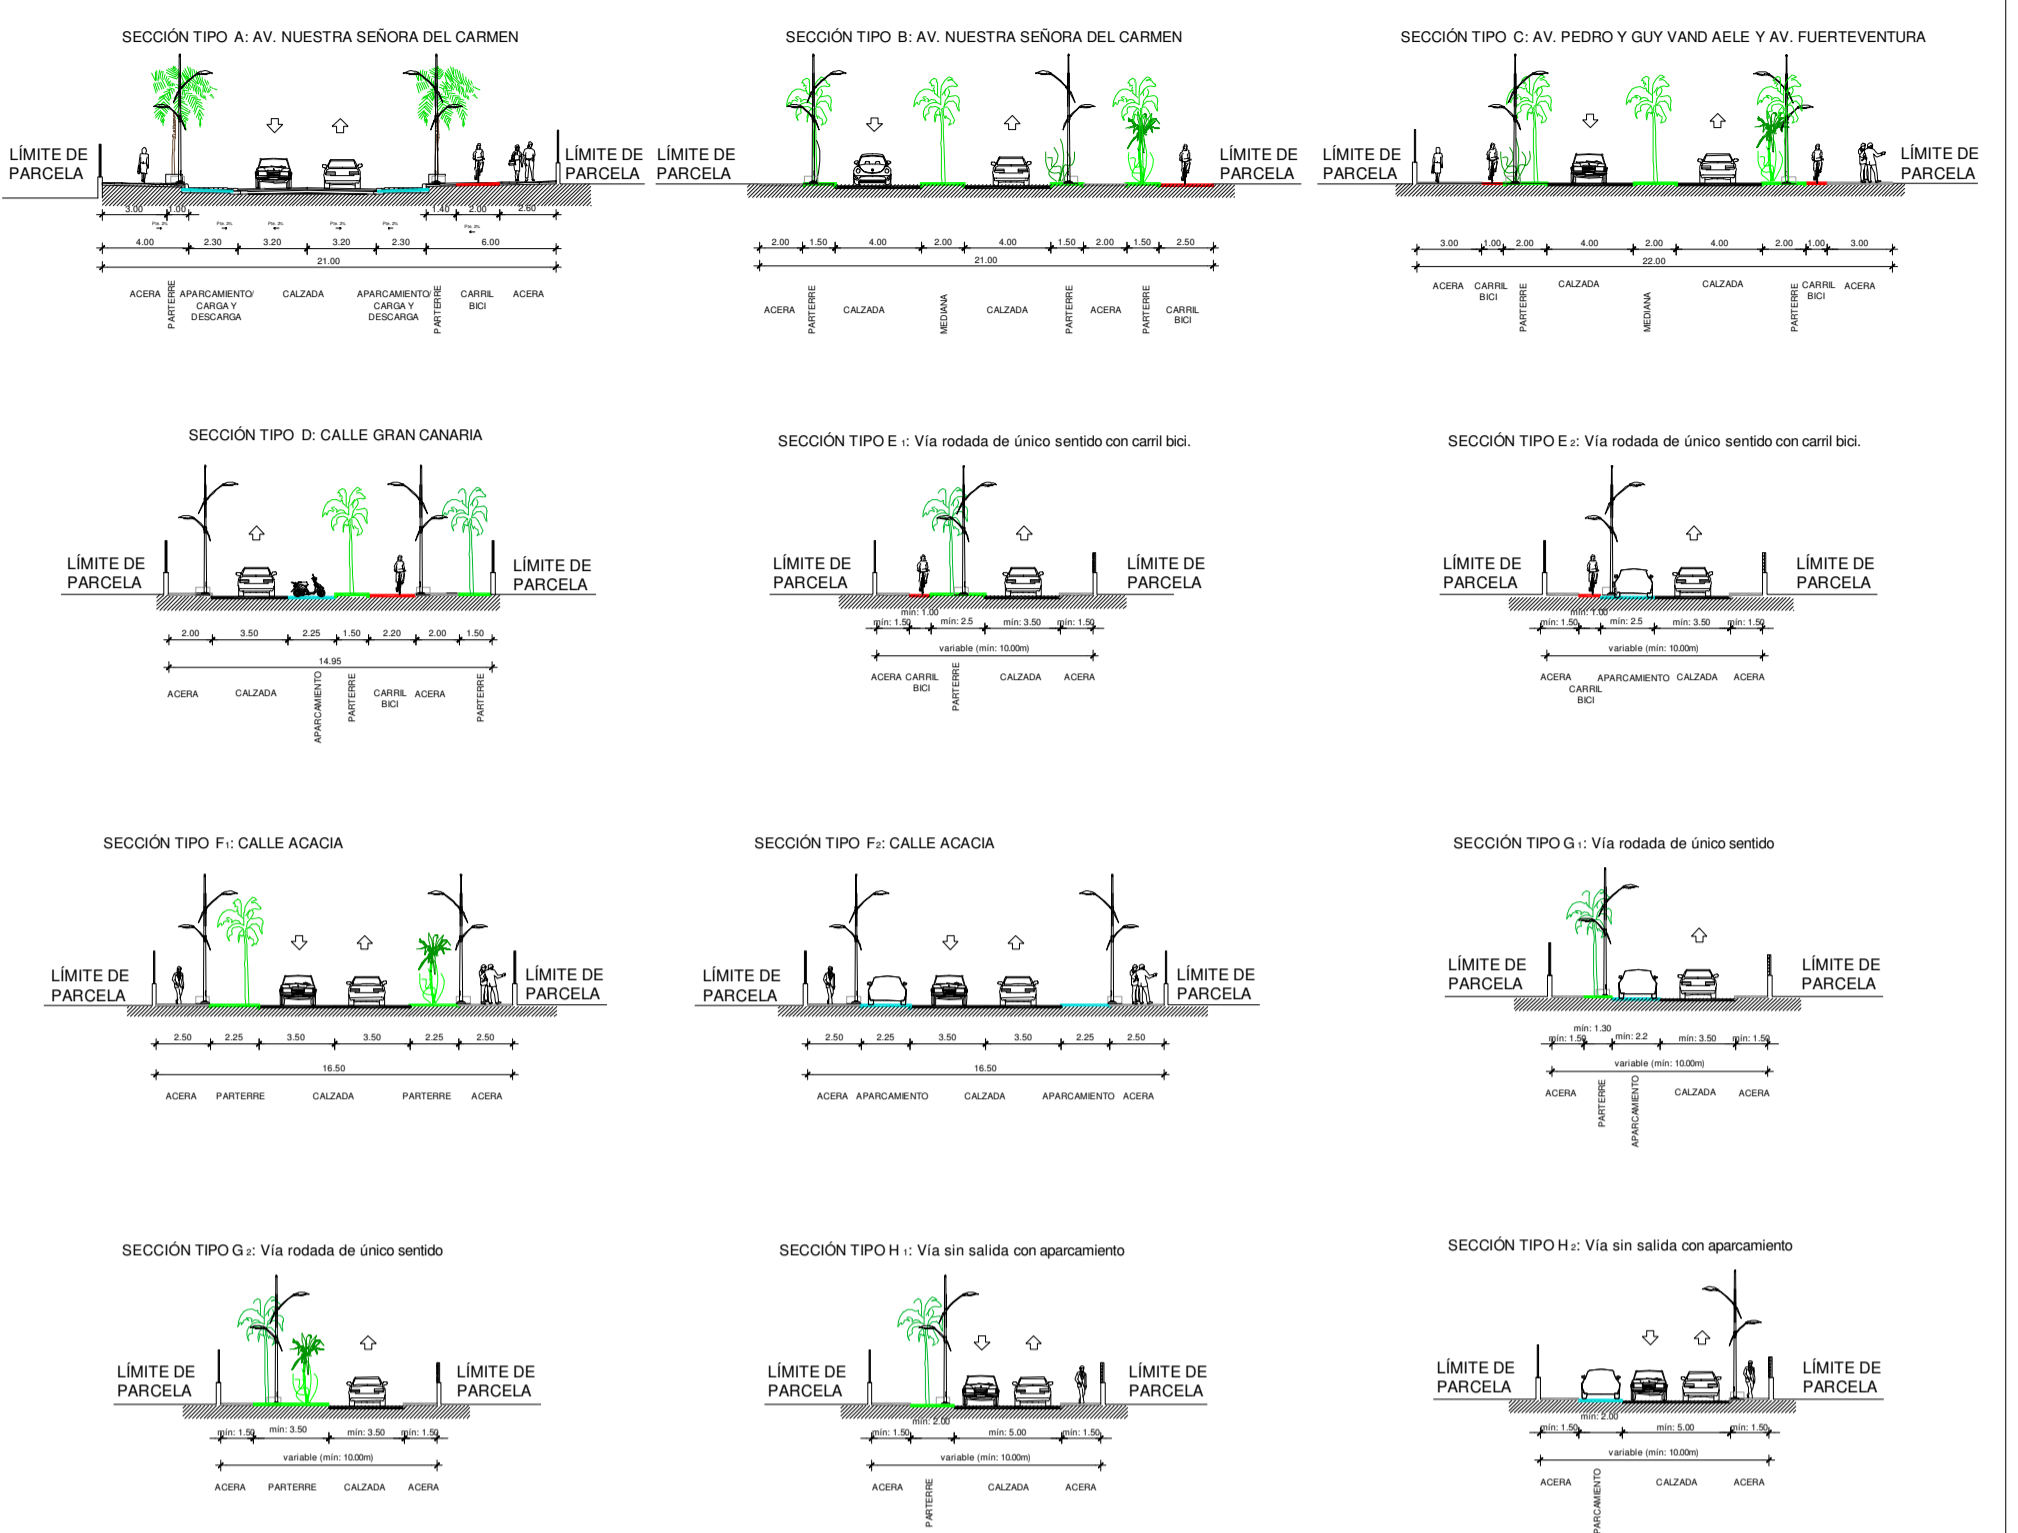

**VÍAS RODONALES**

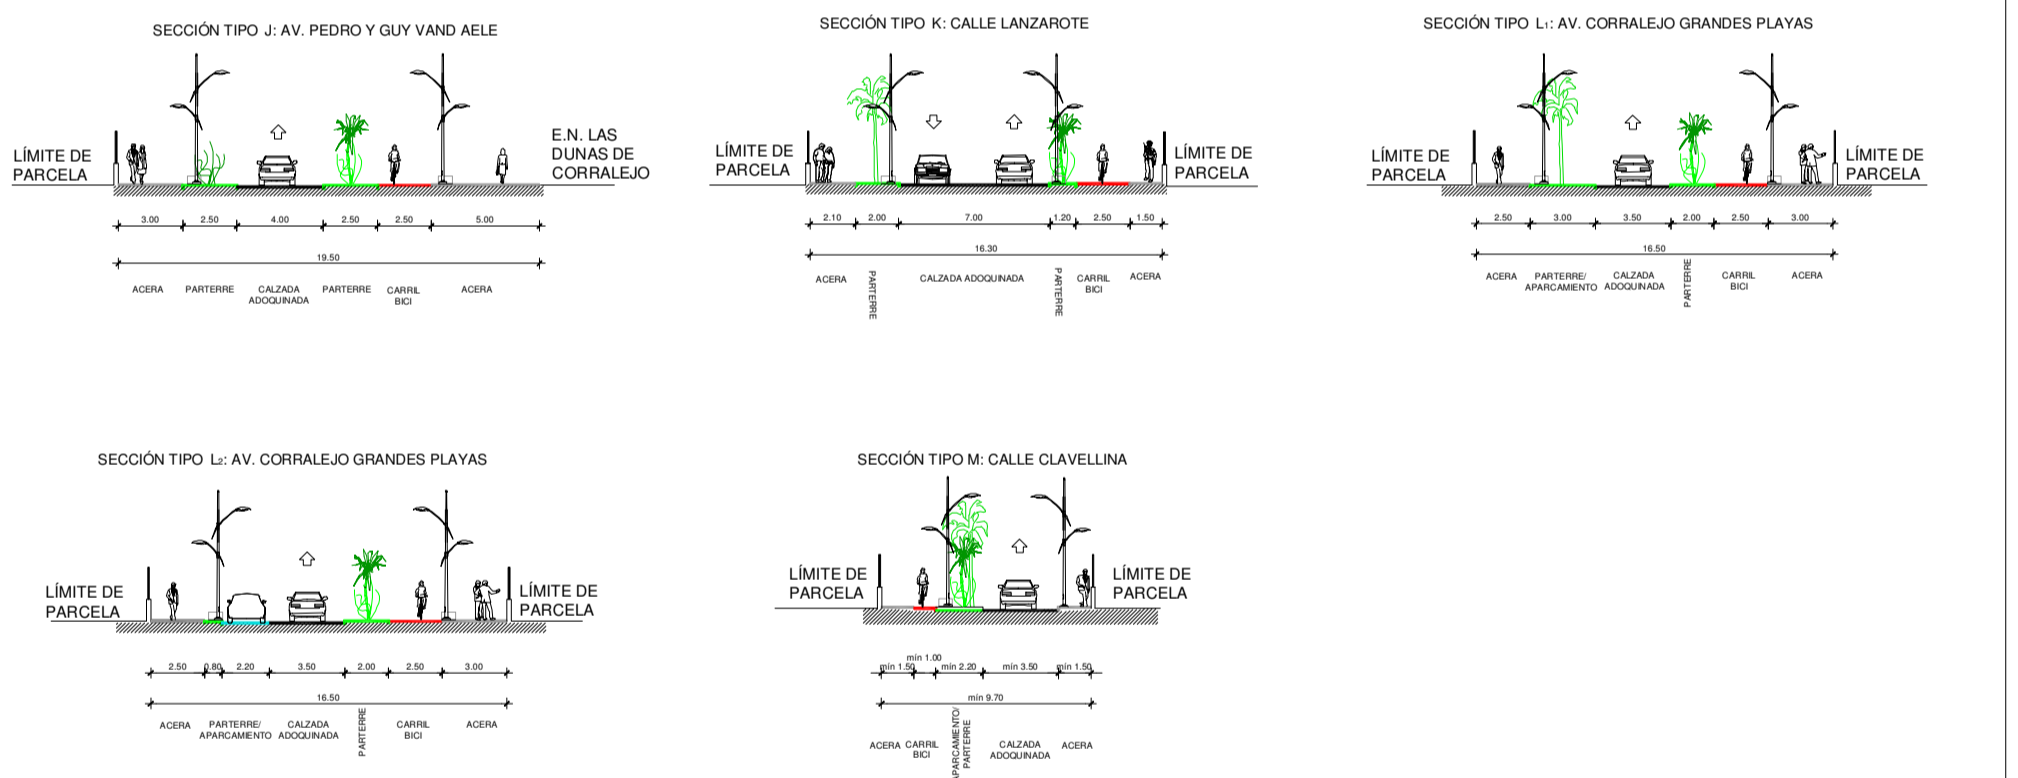

**VÍAS PEATONALES DE ACCESO RESTRINGIDO**

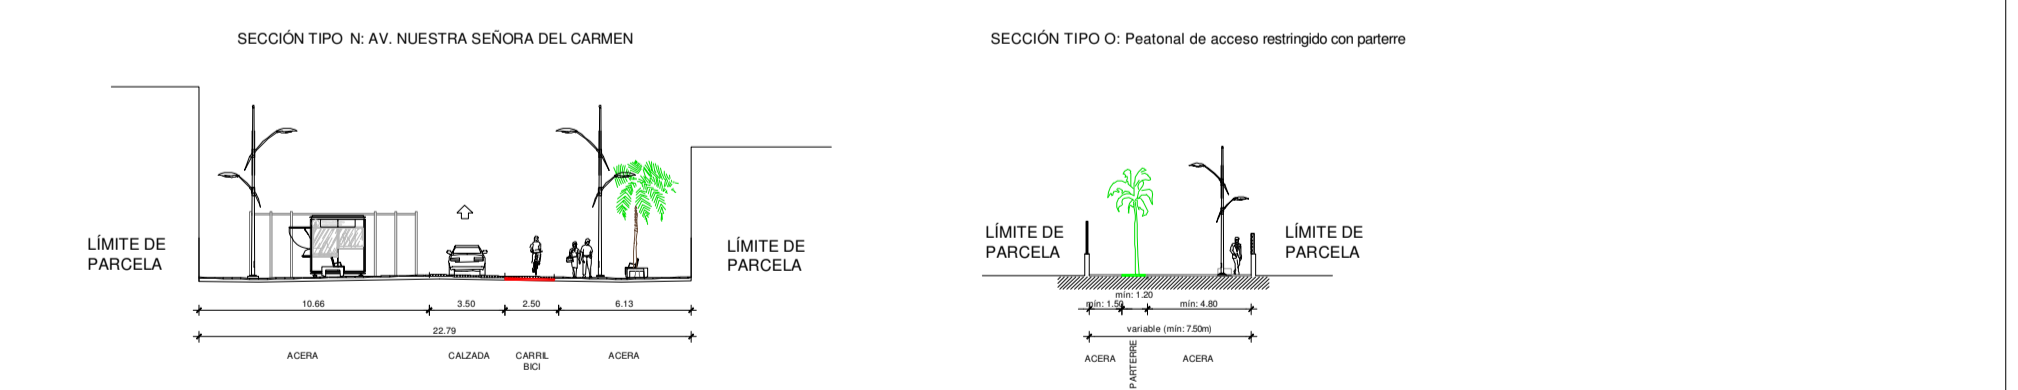

**VÍAS PEATONALES**

