
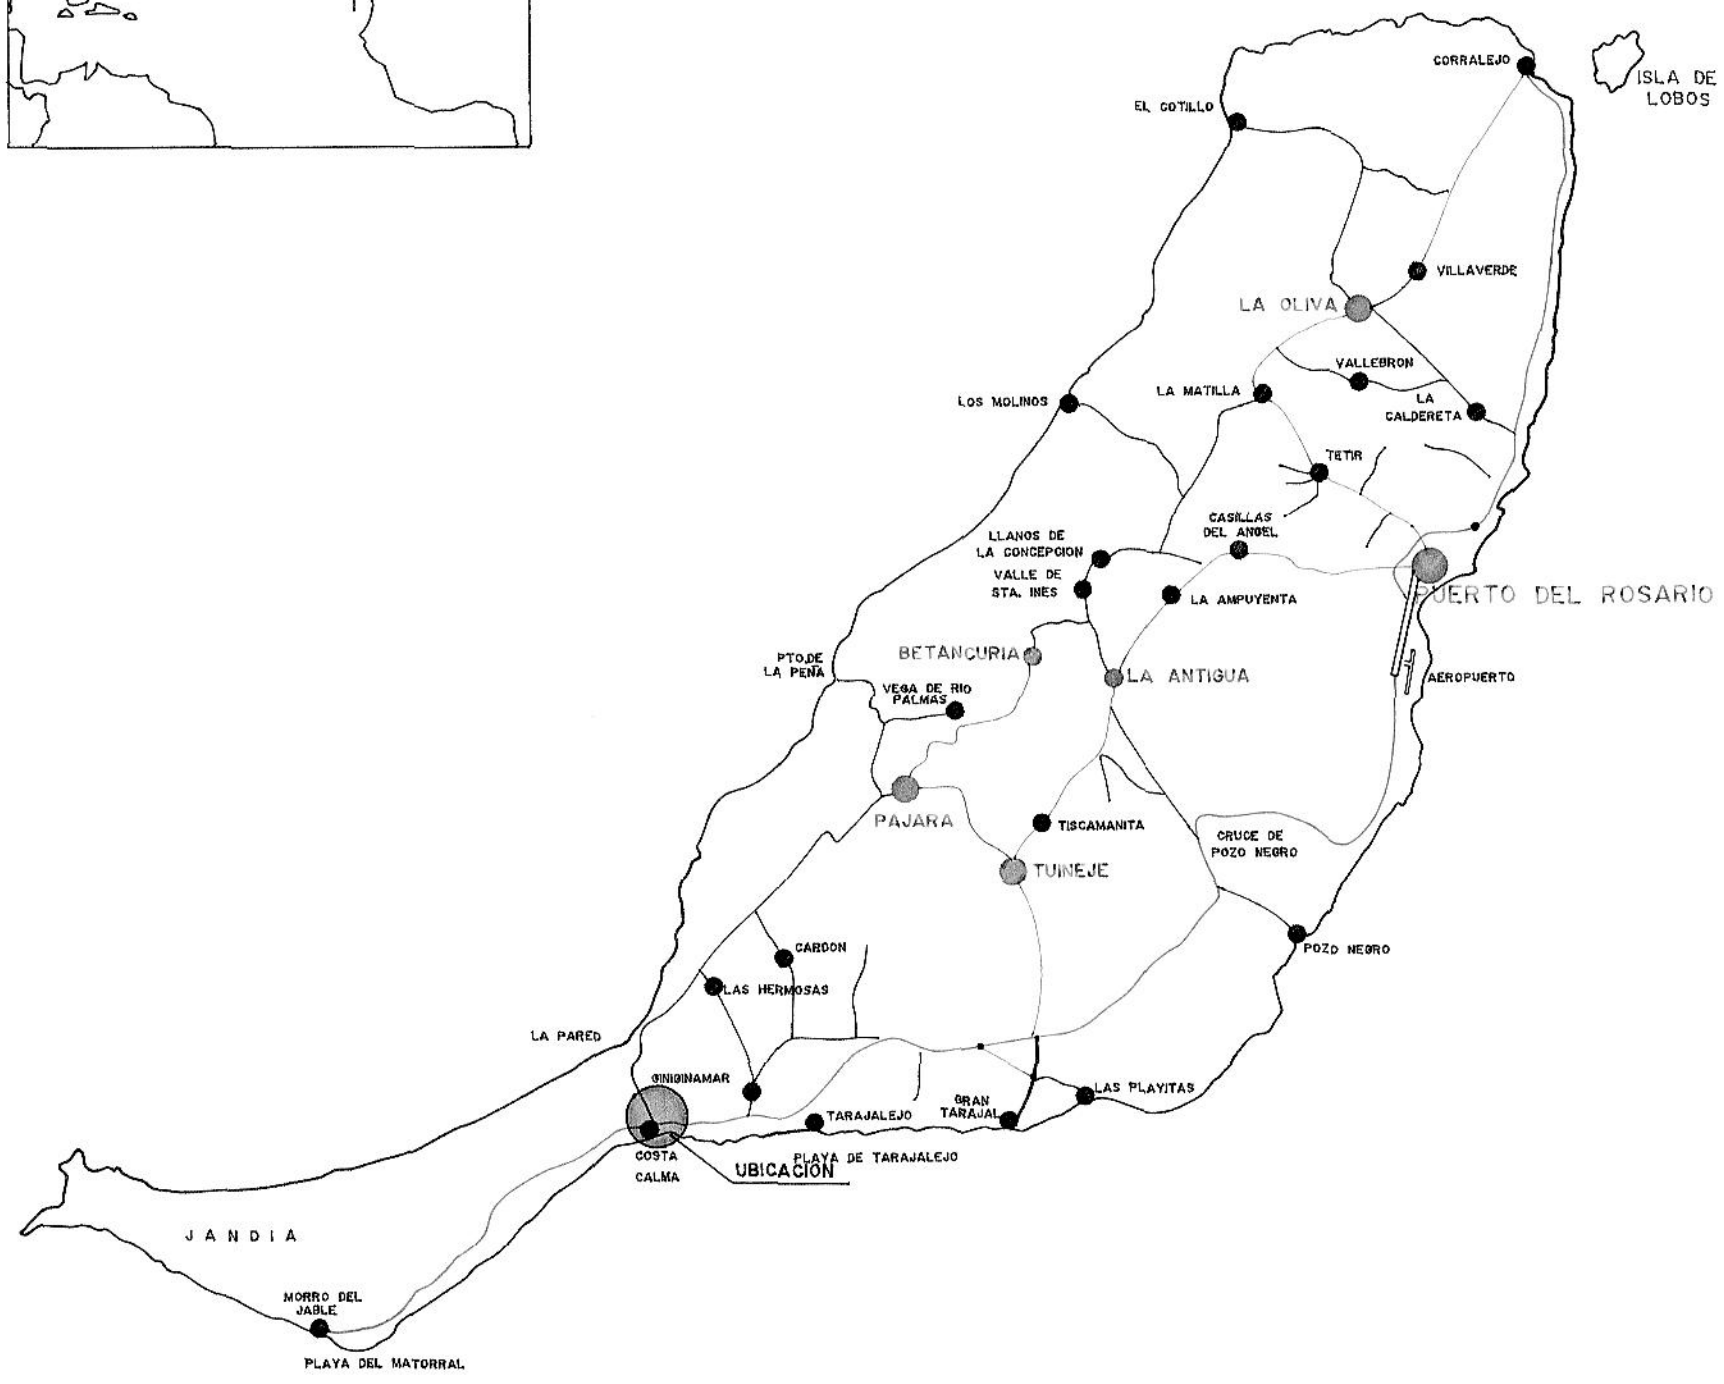


COLEGIO DE INGENIEROS DE  
CAMINOS, CANALES Y PUERTOS  
DELEGACION DE LAS PALMAS DE G. C.  
005022  
VISADO  
1E FEB 95  
ESTUDIOS Y  
PROYECTOS

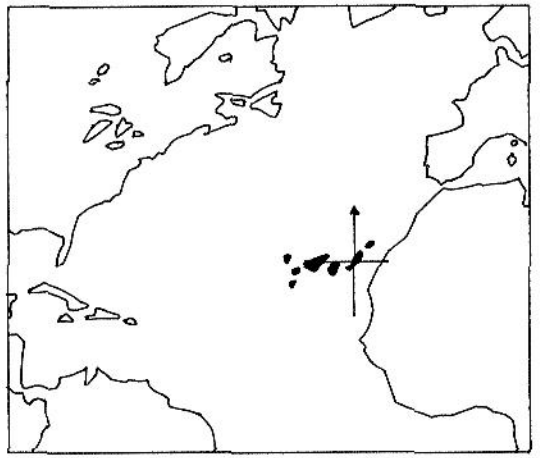

EXPEDIENTE	PROYECTO DE
ARCHIVO CAD	ESTUDIO DE DETALLE DEL POLIGONO C-5 DEL PLAN PARCIAL "LAS GAVIOTAS"
\GAVIOTAS\	
T.M. DE PAJARA	SITUACION: LAS GAVIOTAS

PROMOTOR	VINAMAR, S.A.
DILIGENCIA.- Para hacer constar que el presente documento ha sido aprobado definitivamente por el Ayuntamiento-Pleno de Pájara en sesión de 23 de mayo de 1995.	

DOCUMENTO	2	PLANOS
APARTADO	2-1	PLANOS DE INFORMACION
SUB-APARTADO		
PLANO N.:	2-1-1	SITUACION
HOJA N DE		

En Pájara a 3 de mayo de 2013.  
La Secretaria General Acctal.,  
PD (BOP nº 54 de 26/04/2013)  
La Jefa de Servicio  
Fdo. M<sup>a</sup> Montserrat Fleitas Herrera.



Ingeniero de Caminos Canales y Puertos	FECHA	ESCALA
ESTUDIO DE INGENIERIA Y URBANISMO Ricardo Sanchez Hormiga	FEBRERO 1995	1:350.000
		Organismo Oficial
C/ Virgen del Rosario, 7-2.A Pto. Rosario-Fuerteventura		