

LINEA DE PROTECCION
SERVIDUMBRE DE CARRETERAS

G.C.-640

CG

P-4

P-3

P-2


VERDE PRIVADO

P-1

VERDE PUBLICO

LINEA DE PROTECCION
SERVIDUMBRE DE COSTAS

SECCION TIPO VIARIO

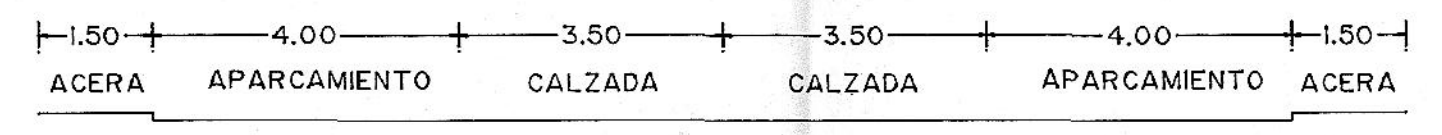

DILIGENCIA- Para hacer constar que el presente documento ha sido aprobado definitivamente por el Ayuntamiento-Pleno de Pájara en sesión de 23 de mayo de 1995.
En Pájara a 3 de mayo de 2013.
La Secretaría General Acctal.
PD (BOP nº 144-2012/13)
La Sra. M.ª Dolores Flores Calera.

COLECCIÓN DE INGENIEROS DE CAMINOS, CANALES Y PUERTOS
DELEGACIÓN DE LAS PALMAS DE GRAN CANARIA
903022
VISADO
16 MAY 95
ESTUDIOS Y PROYECTOS



EXPERIENCIA	PROYECTO DE ESTUDIO DE DETALLE DEL POLIGONO C-5 DEL PLAN PARCIAL "LAS GAVIOTAS"
ARCHIVO CAD "GAVIOTAS"	
T.M. DE PAJARA	SITUACION: LAS GAVIOTAS

PROMOTOR	VINAMAR, S.A.
----------	---------------

DOCUMENTO	2	PLANOS
APARTADO	2-2	PROPUESTA DE ORDENACION
SUB-APARTADO		
PLANO N.:	2-2-2	REPLANTEO
HOJA N. DE		

Ingeniero de Caminos Canales y Puertos	FECHA	ESCALA
ESTUDIO DE INGENIERIA Y URBANISMO Ricardo Sanjurjo Hormigo	FEBRERO 1995	1:1000
		Organismo Oficial
C/ Virgen del Rosario, 7-2A P.O. Rosario-Fuerteventura		