




— — — — — LIMITE DE LA ACTUACION

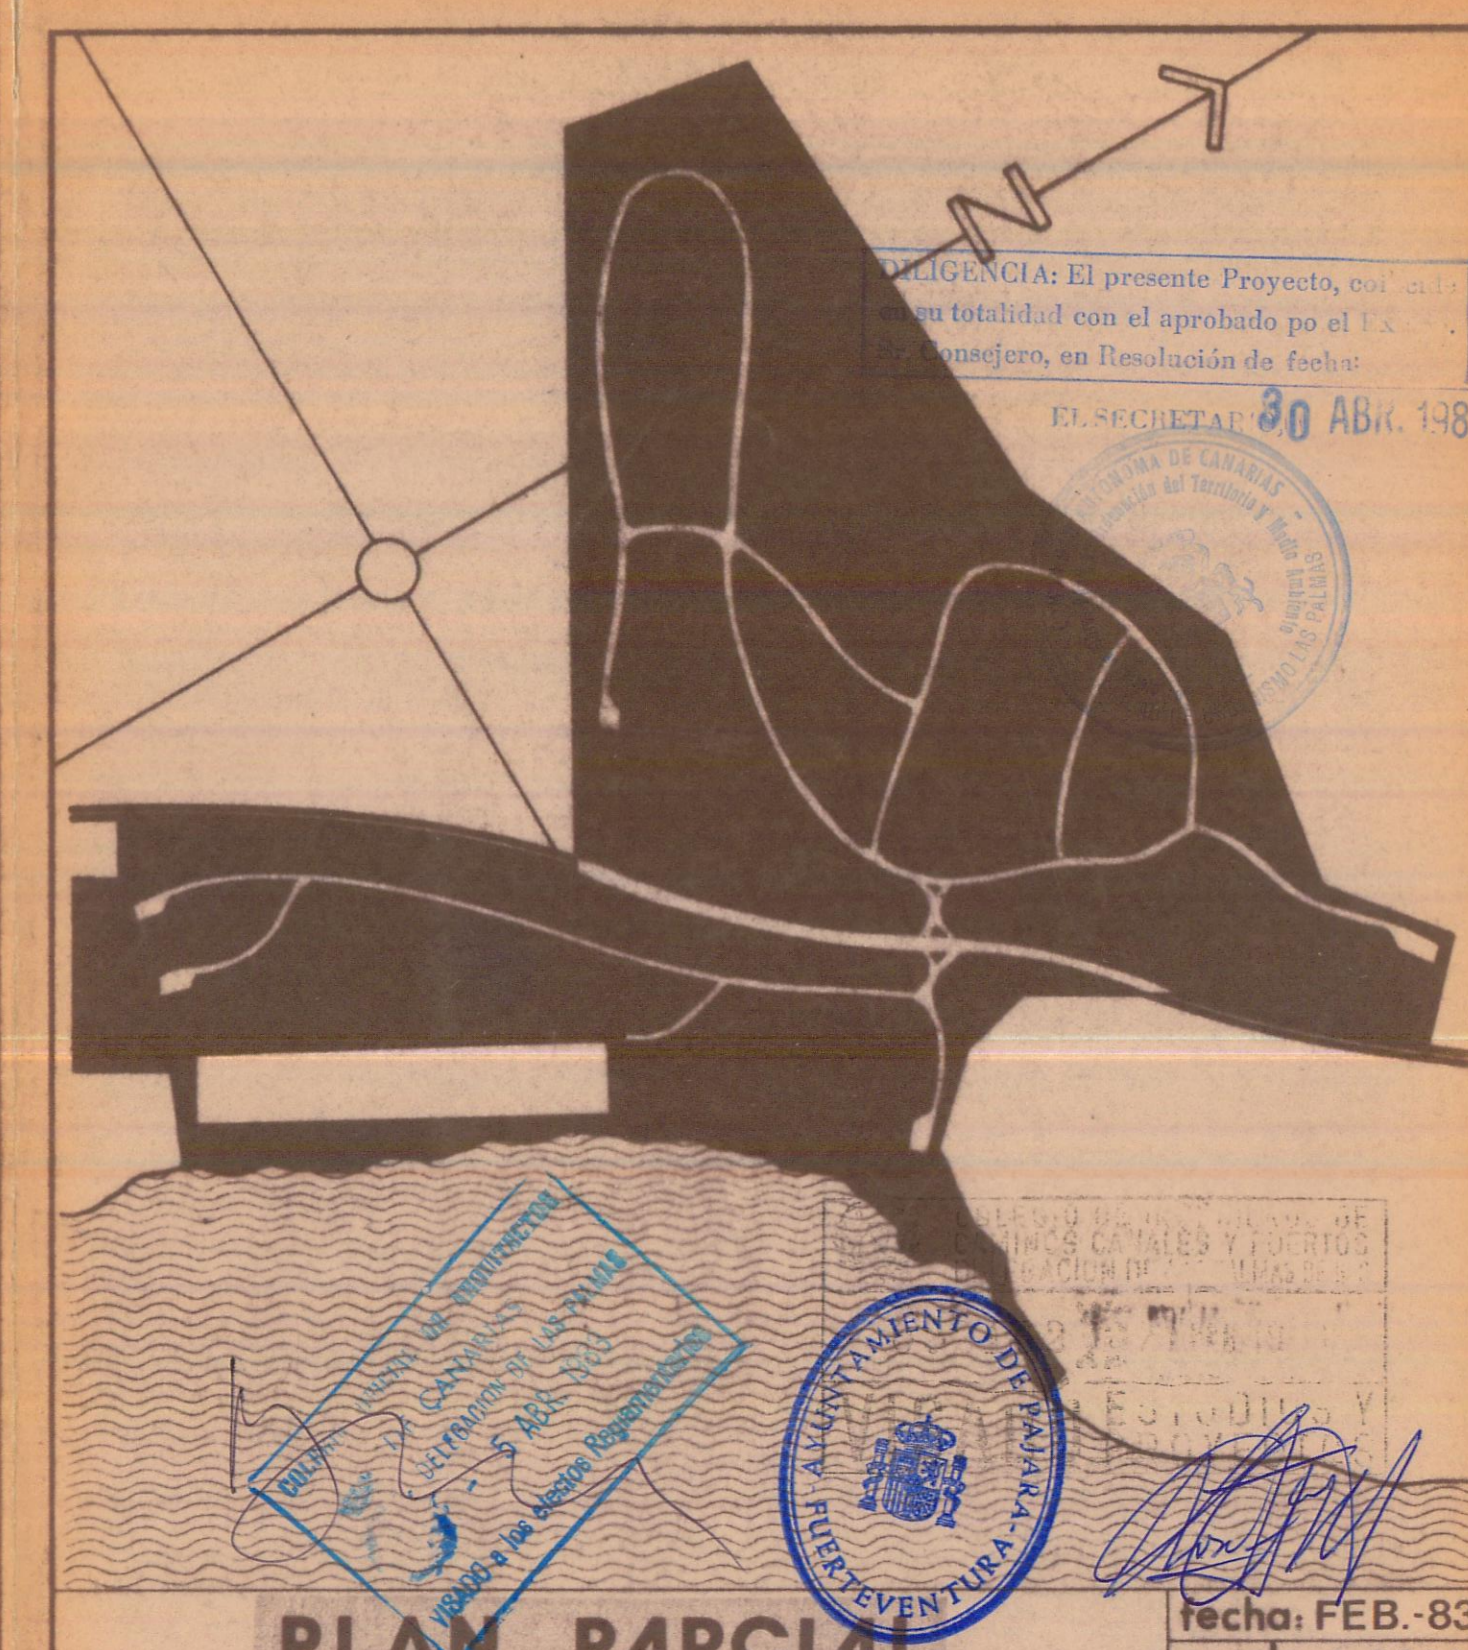

PLAN PARCIAL
 fecha: FEB-83
 escala: 1:5.000
2.2. programa de actuación urbanística "CAÑADA DEL RIO"
 jandía - pájara - fuerteventura
 ESTADO ACTUAL.LIMITE ACTUACION.TOPOGRAFICO.CATASTRAL.
 promotor: d. gregorio perez alonso
 arquitecto: miguel cabrera ingeniero c.c.y.p. José f. henriquez