


LEYENDA DE INFRAESTRUCTURA

- INFRAESTRUCTURA VIARIA**
VIALES EXISTENTES
- M.O.P.
 - CAMINO VECINAL (CABILDO)
 - CAMINO MUNICIPAL (AYUNT.)
- INFRAESTRUCTURA ELECTRICA**
RED EXISTENTE AT
- 66 KV UNELCO
 - 20 KV UNELCO
 - SUB ESTACION 66 KV - 20 KV
 - ESTACION TRANSFORMADORA 20 KV 120/120
- RED TELEFONICA

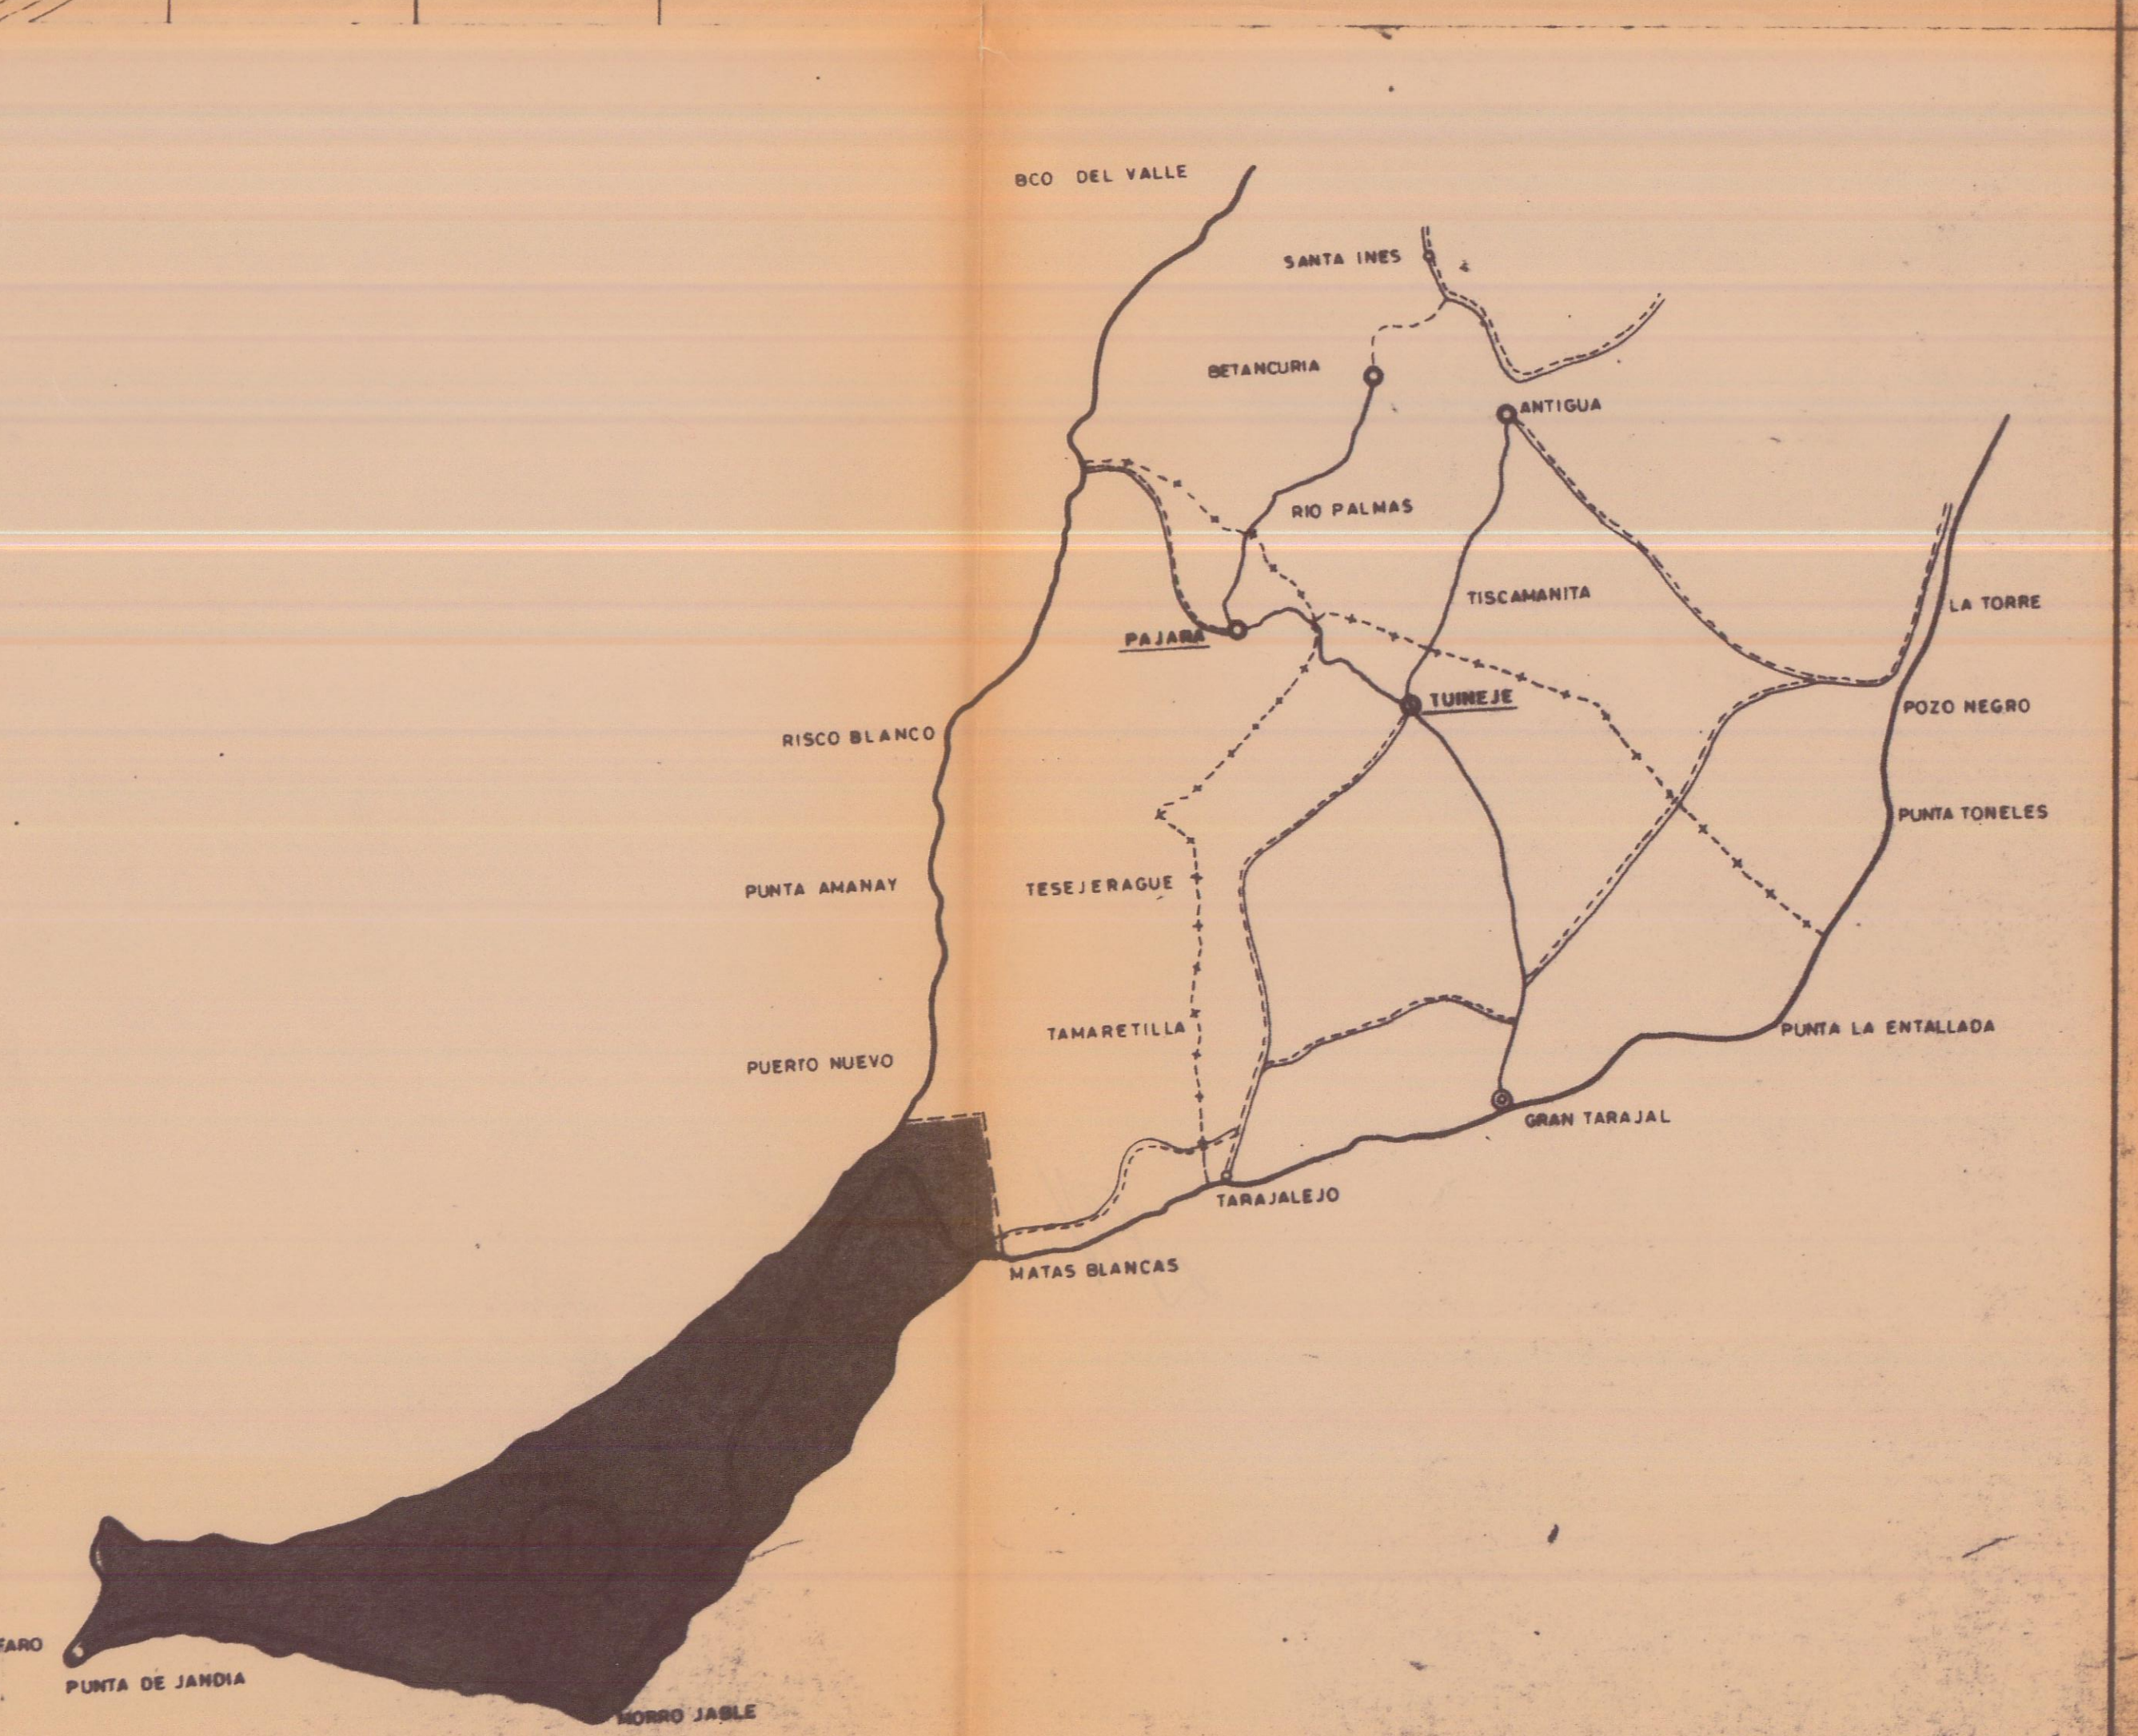

PLAN PARCIAL

programa de actuación urbanística "CAÑADA DEL RÍO" jandía - pájara - fuerteventura

RELACION CON LOS SISTEMAS GENERALES

promotor: d. gregorio perez alonso
 arquitecto: miguel Cabrera José f. henriquez

Fecha: FEB - 93
 escala: 1:25.000

2.4.