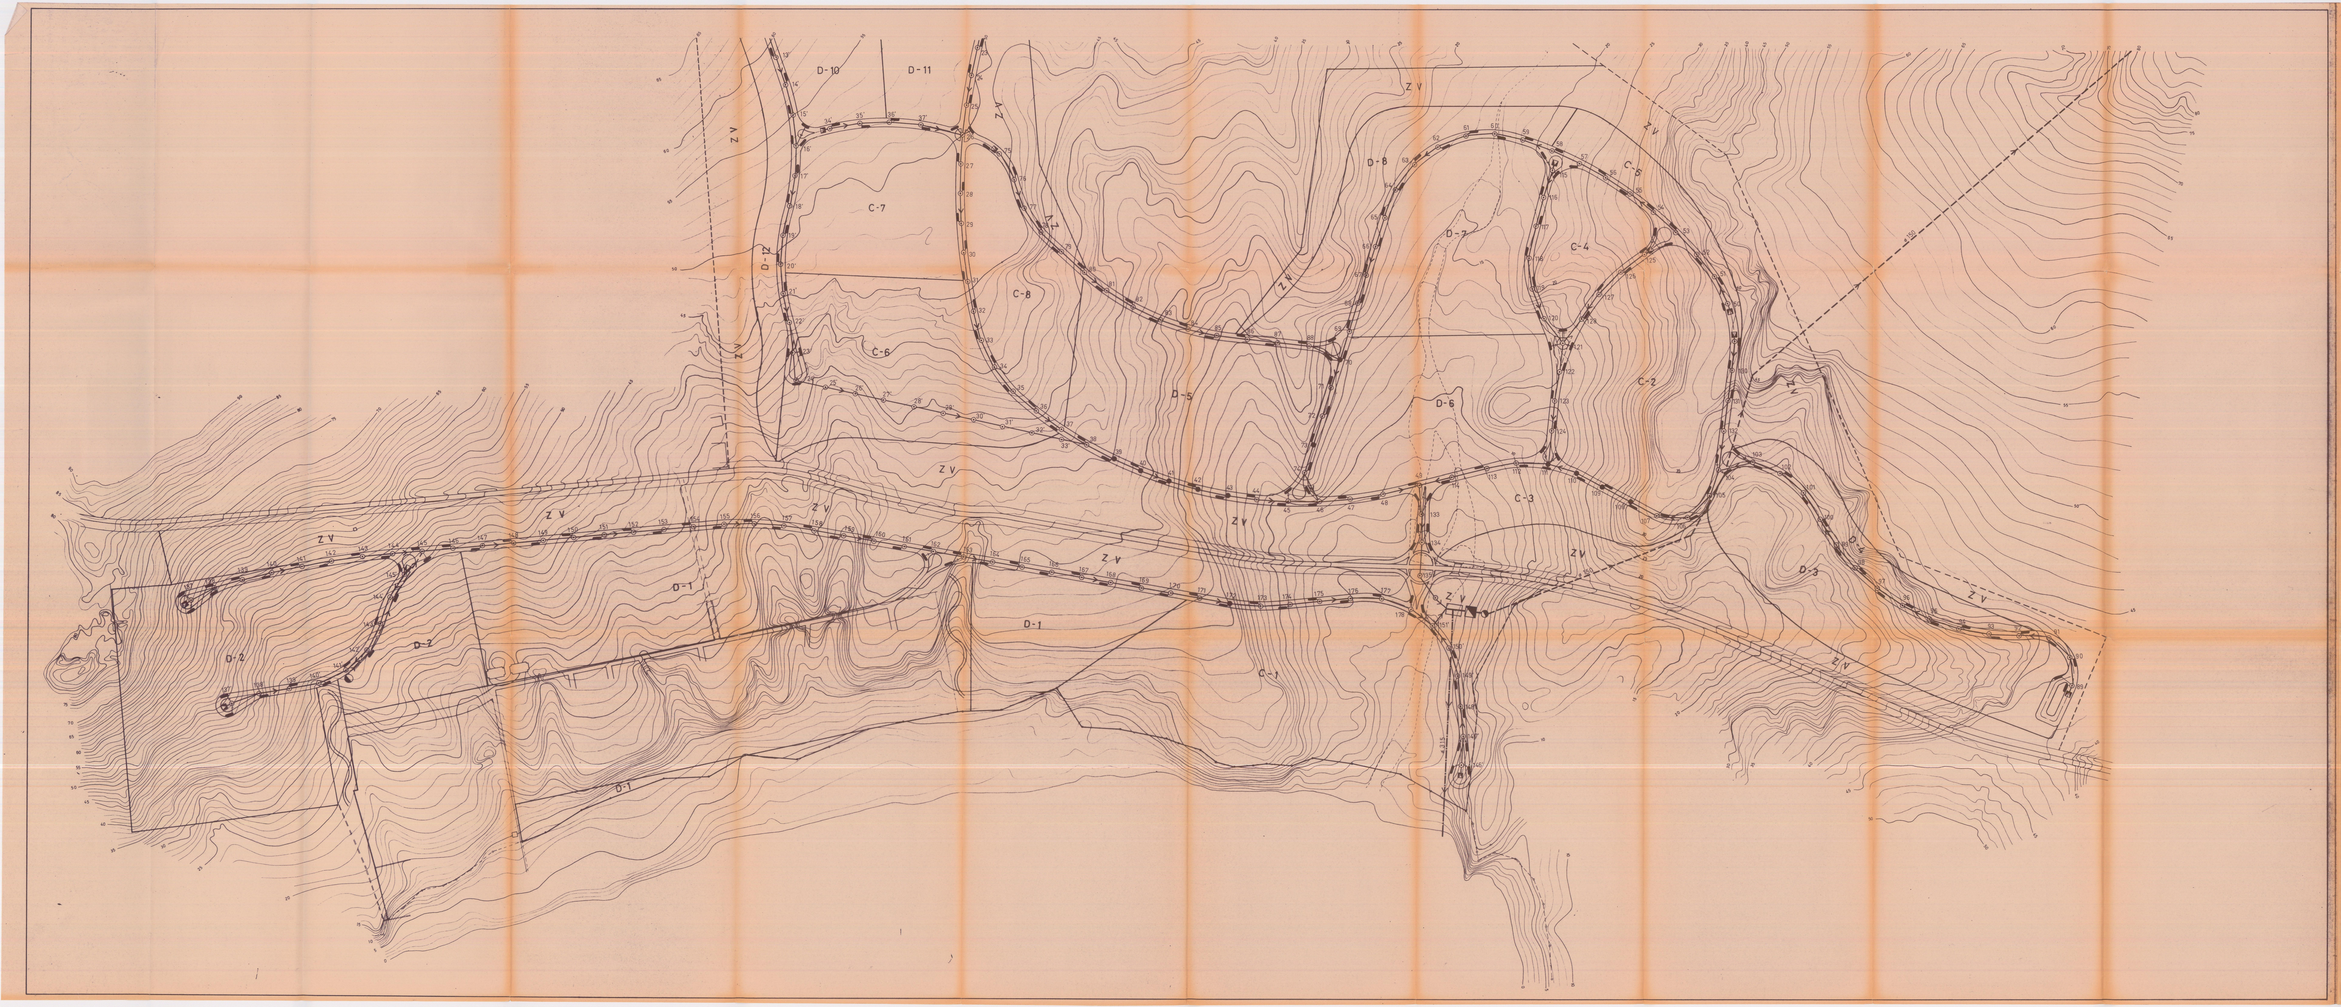

COLECTOR
TUBERIA DE IMPULSION
DEPURADORA
ESTACION DE BOMBEO
POZO DE REGISTRO
POZO DE RESALTO
CAMARA DE DESCARGA
DEPOSITO DE AGUA DEPURADA (RIEGO)
IMBORNAL
ALIVIADERO
TUBERIA DE EVACUACIÓN

fecha: FEB-83
escala: 1:2000

PLAN PARCIAL

2.10. **programa de actuación urbanística "CAÑADA DEL RIO"**
jandía - pájara - fuerteventura

plano: **SANEAMIENTO: PLANTA GENERAL**

promotor: d. gregorio pérez alonso
arquitecto: miguel cabrera
ingeniero c.c. y p.: josé f. henríquez