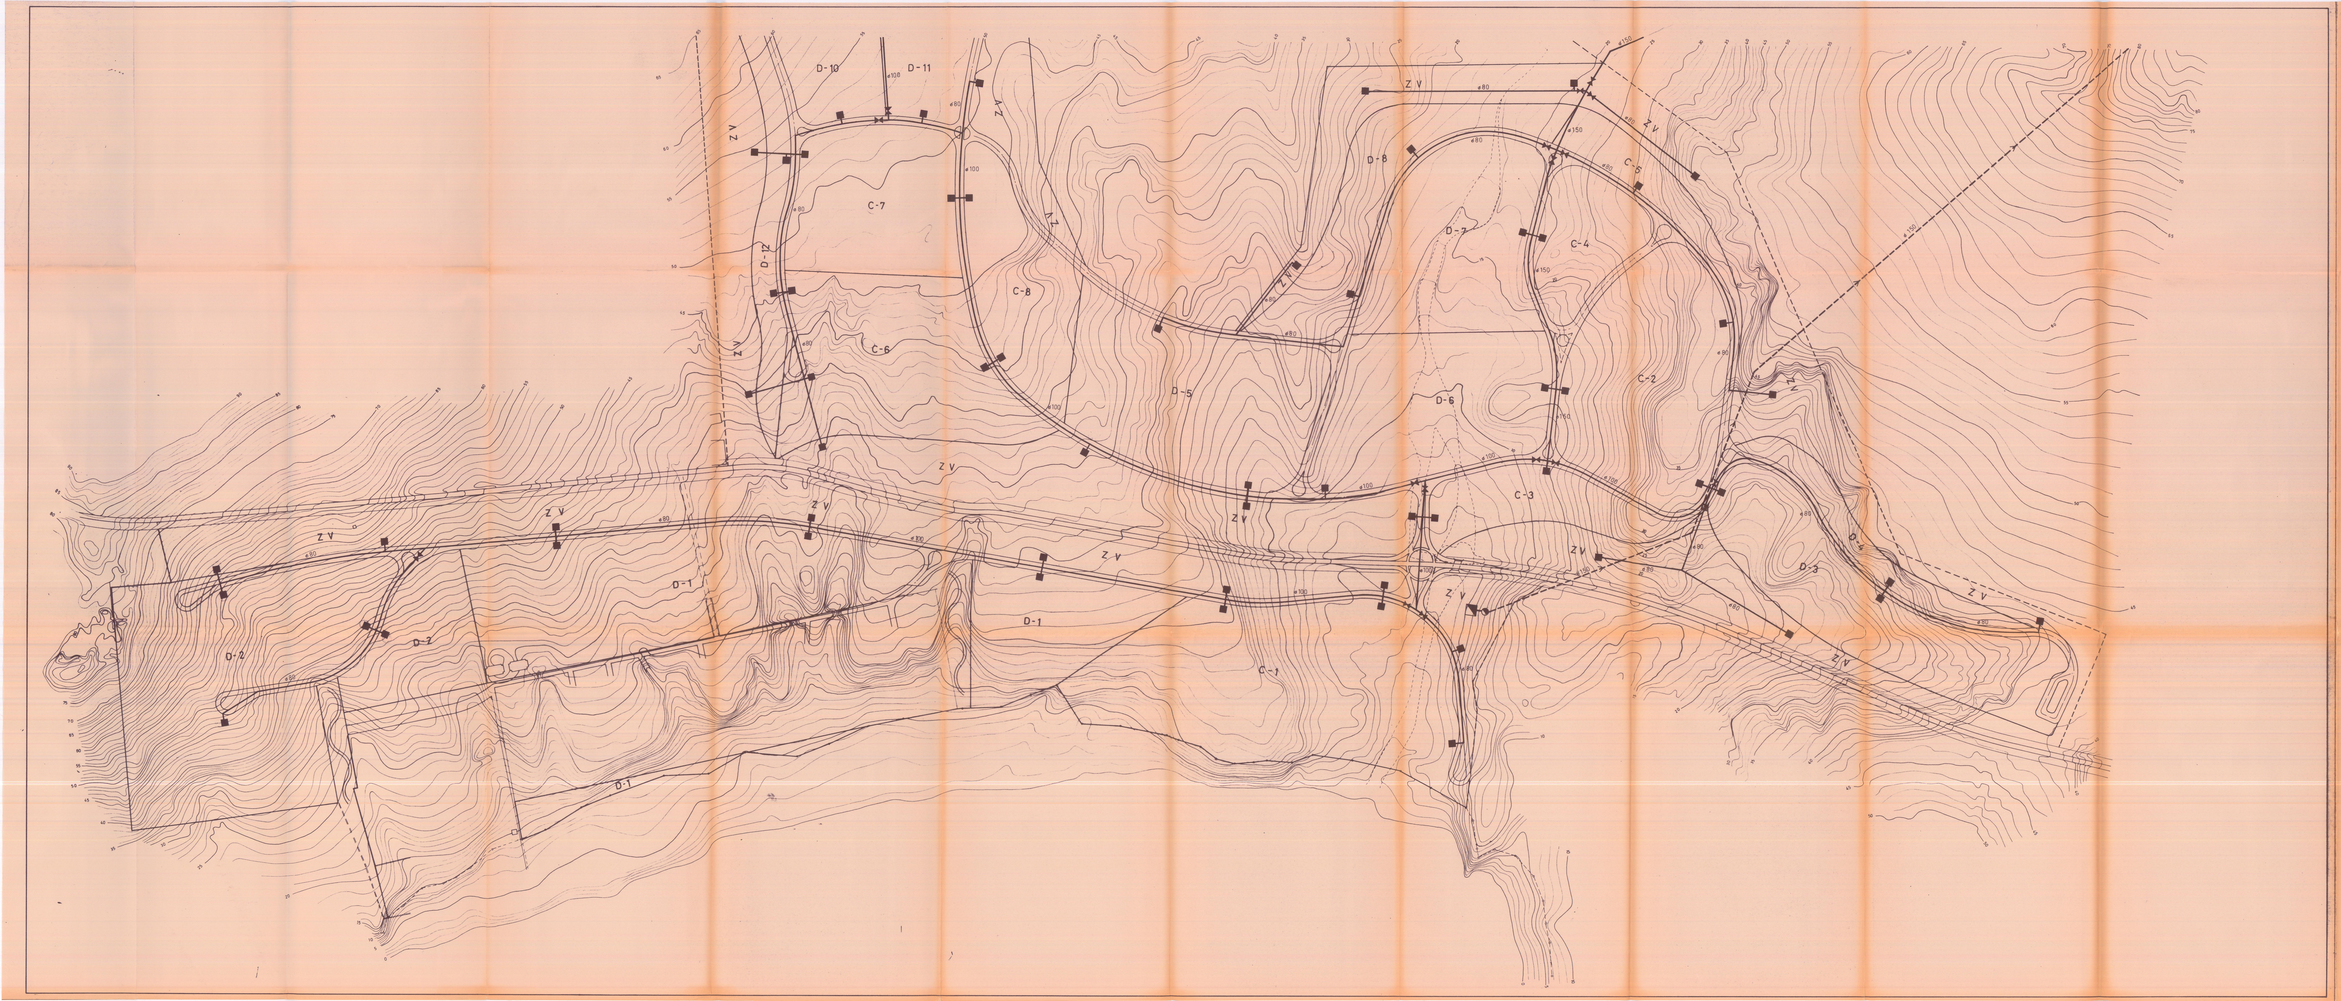

TUBERIA DE DISTRIBUCION
TUBERIA DE IMPULSION
DEPURADORA
ESTACION DE BOMBEO
ARQUETA DE CONEXION CON LLAVE DE COMPUERTA Y BOCA DE RIEGO
LLAVE DE COMPUERTA
DEPOSITO REGULADOR

fecha: 17.8.83
escala: 1:2.000

PLAN PARCIAL

2.11. **programa de actuación urbanística "CAÑADA DEL RIO"**
jandía - pájara - fuerteventura

plano: **RED DE RIEGO. PLANTA GENERAL**

promotor: d. gregorio pérez alonso

arquitecto: miguel cabrera

ingeniero t.c.o.p.: josé f. henriquez