


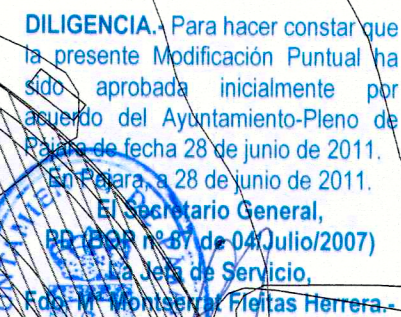

DILIGENCIA - Para hacer constar que la presente Modificación Puntual ha sido aprobada provisionalmente por acuerdo tomado por el Ayuntamiento Pleno de Pajara con fecha 20 de octubre de 2011.


En Pajara, a 20 de octubre de 2011.

El Secretario General,
PD. EOP. nº 101 - 08/Agosto/2011)


La Jefa de Servicio,
Fdo. M.ª Montserrat Fleitas Herrera.



SITUACIÓN

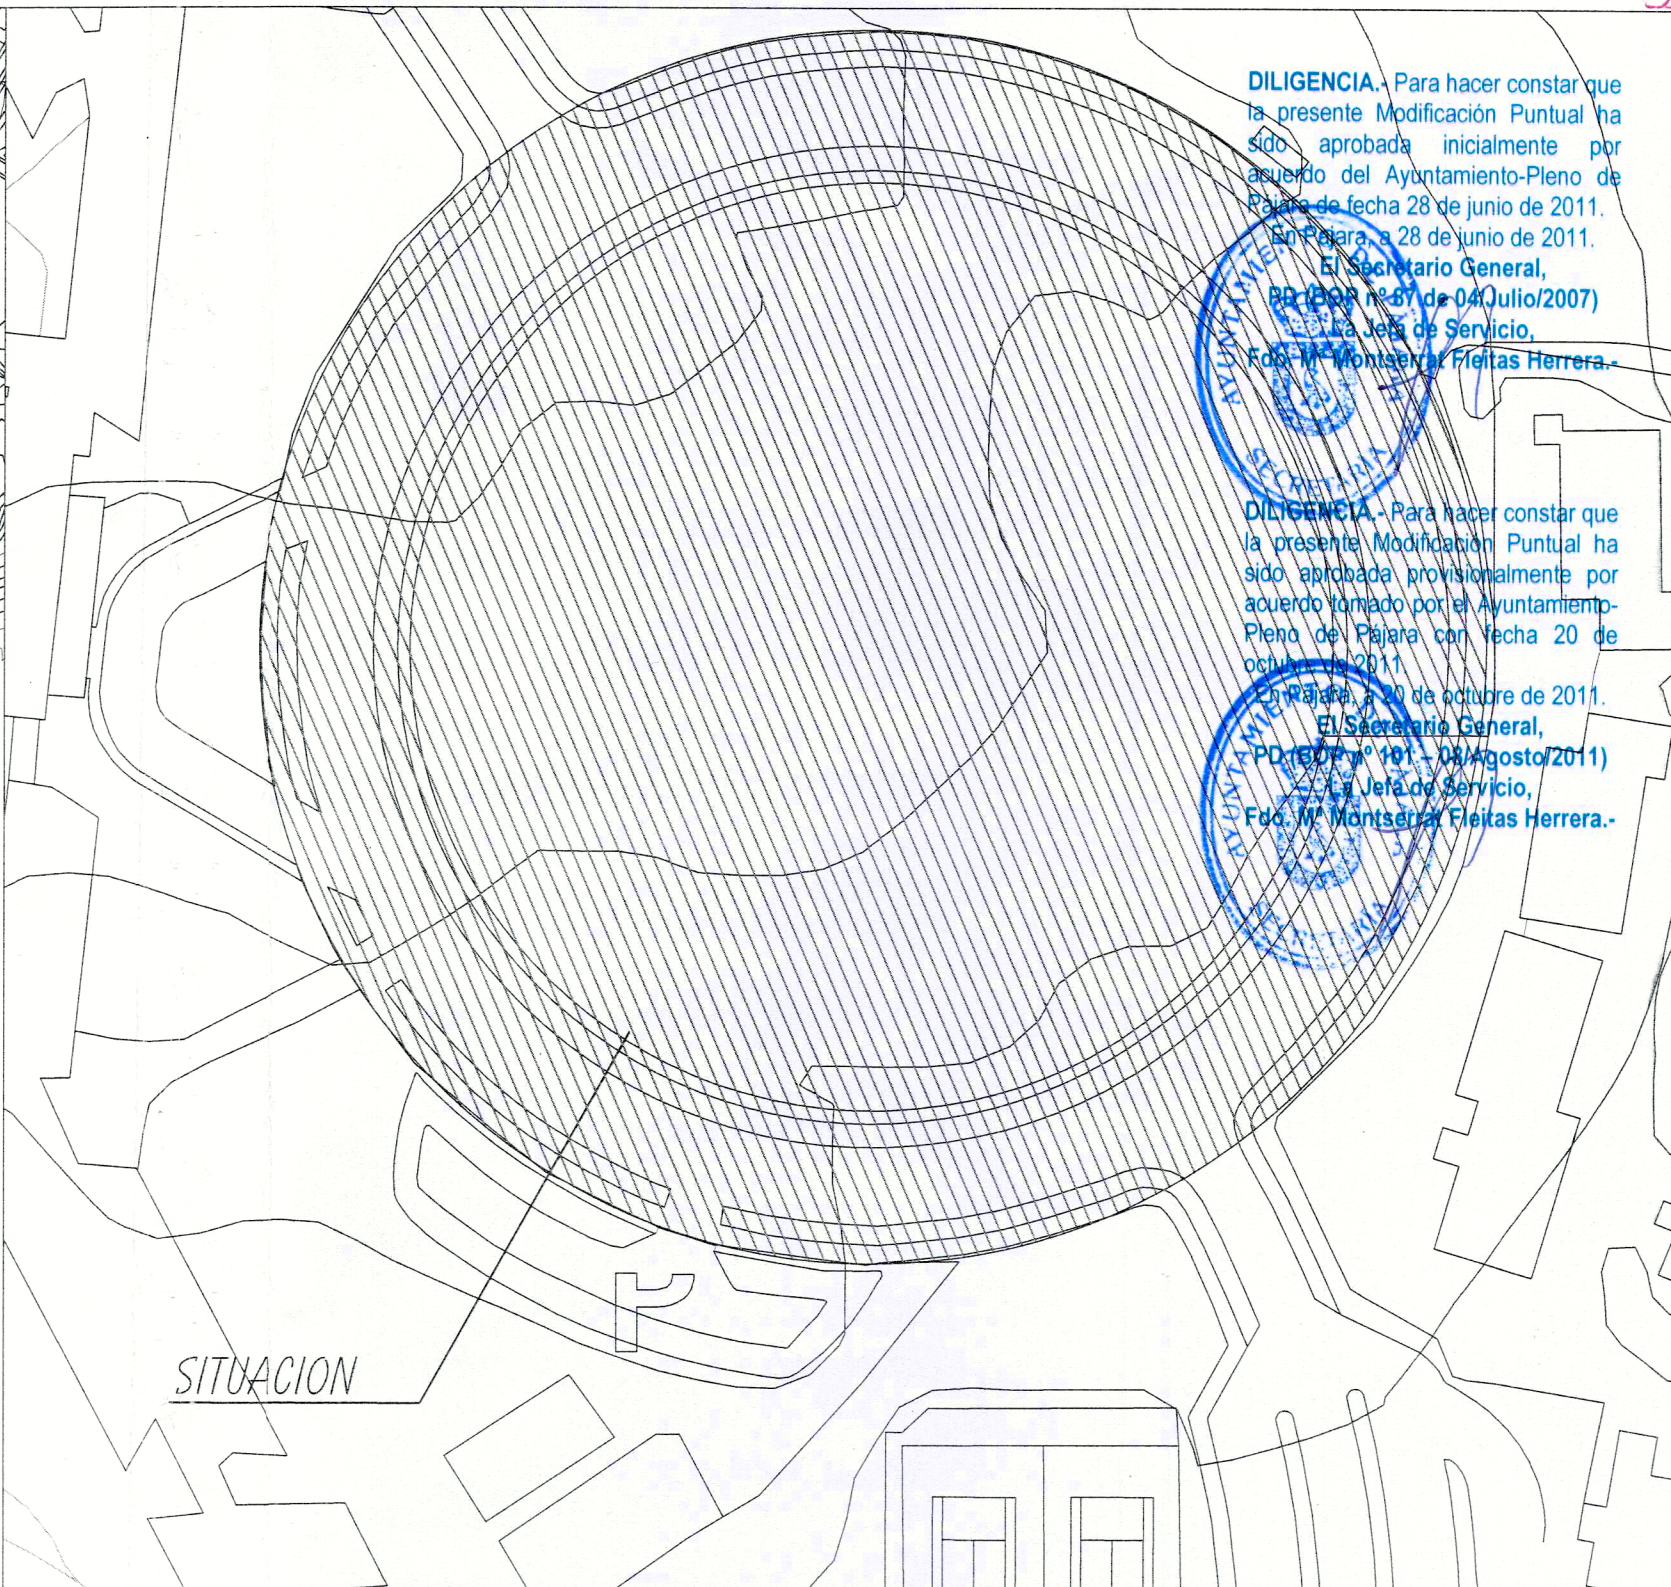

~~SITUACION~~

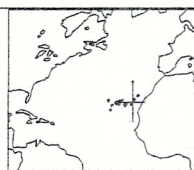

MODIFICACION PUNTUAL
DEL PLAN GENERAL
DE ORDENACION URBANA
DEL MUNICIPIO DE PAJARA
ISLA DE FUERTEVENTURA

PROMOTOR:

AYUNTAMIENTO DE PAJARA

PLANO N.º:

1.1

SITUACION Y EMPLAZAMIENTO

EQUIPO REDACTOR:

Arquitecto: Jose Luis Gutierrez Padron
Delineante: Antonio Jorge Melian Martinez

SITUACION:

BUTIHONDO T.M DE PAJARA

ESCALA: 1/5000 - 1000

FECHA: ABRIL 2001