



SECCION SEGUN PGO VIGENTE.

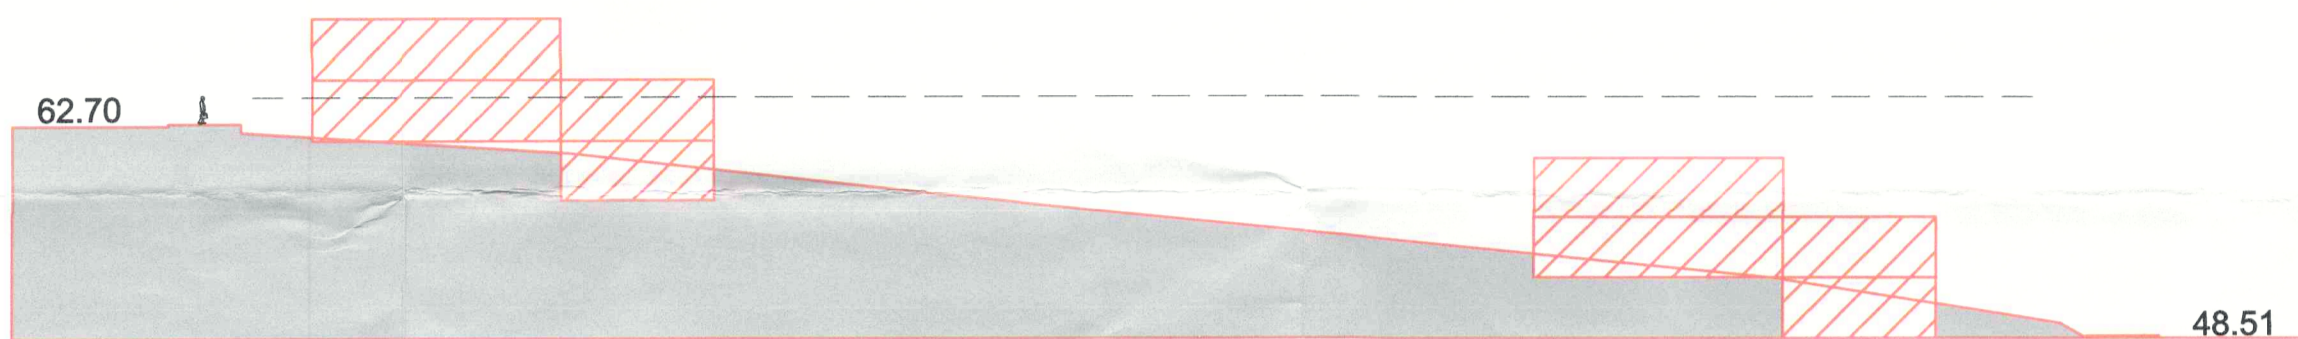

SECCION - A

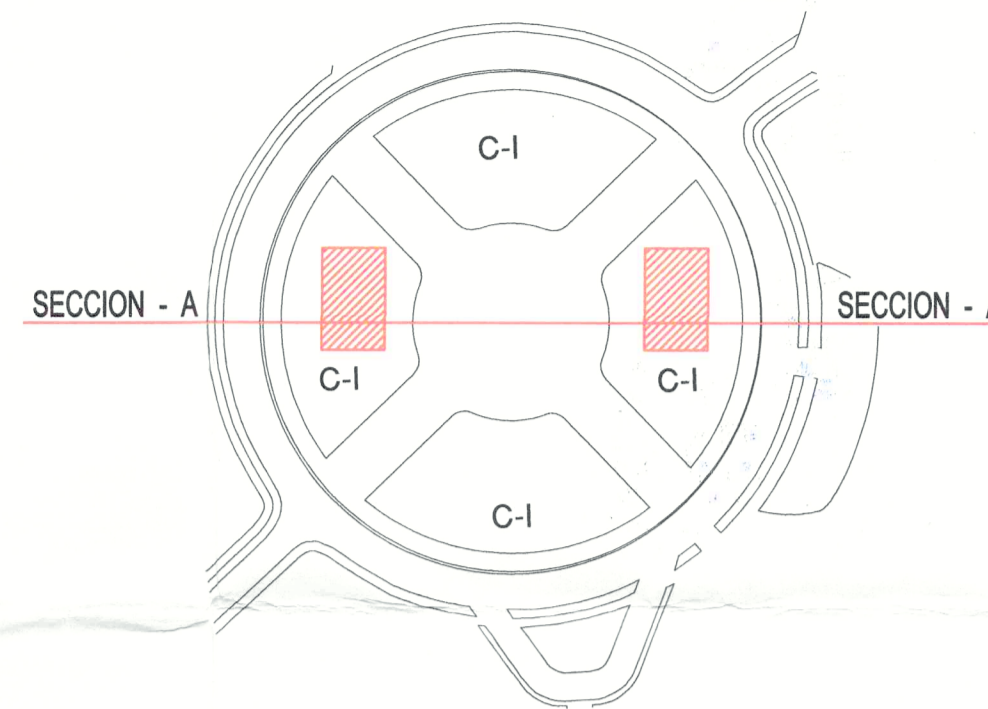

DILIGENCIA.- Para hacer constar que la presente Modificación Puntual ha sido aprobada inicialmente por acuerdo del Ayuntamiento-Pleno de Pajara de fecha 28 de junio de 2011.
En Pajara, a 28 de junio de 2011.
El Secretario General,
PD 607 nº 37 de 14 Julio(2007)
La Jefa de Servicio,
Ella, M. Montserrat Fleitas Herrera.-


DILIGENCIA.- Para hacer constar que la presente Modificación Puntual ha sido aprobada provisionalmente por acuerdo tomado por el Ayuntamiento-Pleno de Pajara con fecha 20 de octubre de 2011.
En Pajara a 20 de octubre de 2011.
El Secretario General,
PD 607 nº 101 de 08 Agosto(2011)
La Jefa de Servicio,
Ella, M. Montserrat Fleitas Herrera.-

59

SECCION SEGUN MODIFICACION DEL PGO VIGENTE.



SECCION - B

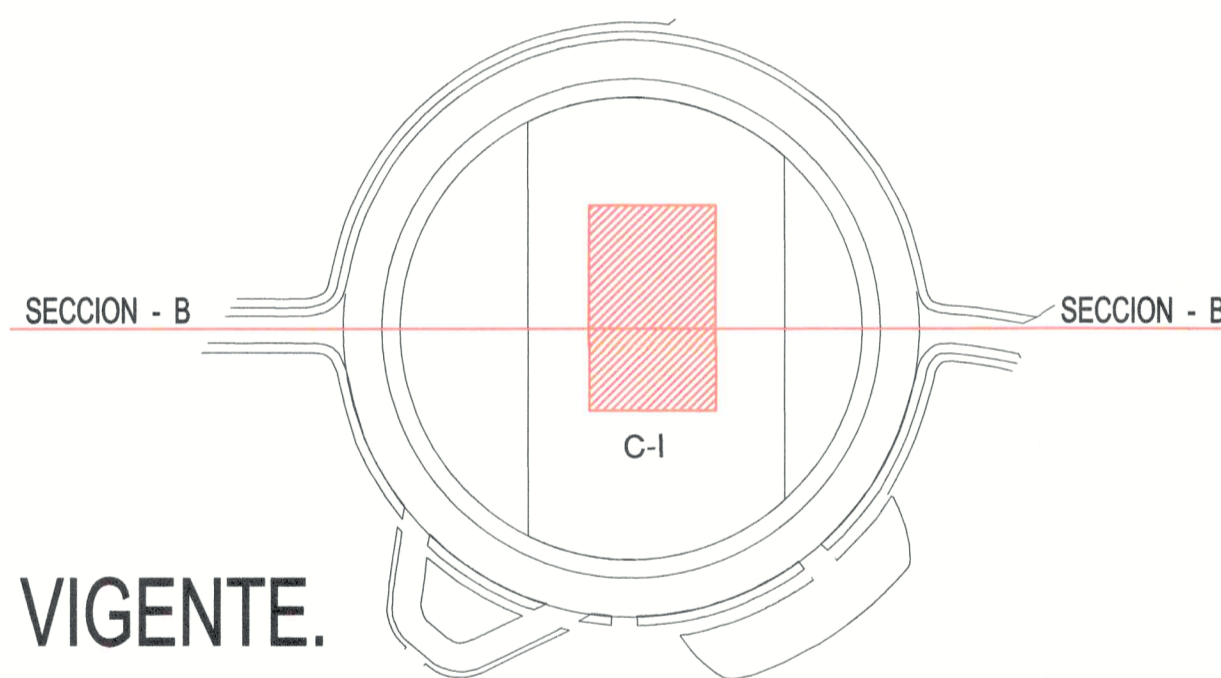

MODIFICACION PUNTUAL
DEL PLAN GENERAL
DE ORDENACION URBANA
DEL MUNICIPIO DE PAJARA

ISLA DE FUERTEVENTURA

PROMOTOR:
AYUNTAMIENTO DE PAJARA

PLANO N°:
2.3

SECCIONES
SEGUN PGO VIGENTE Y
SEGUN MODIFICACION DEL PGO VIGENTE.

EQUIPO REDACTOR:
Arquitecto: Jose Luis Gutierrez Padron
Delineante: Antonio Jorge Melian Martinez

ESCALA:
1/500

FECHA:
ABRIL 20011

SITUACION:
BUTHONDO T.M DE PAJARA

