


El presente documento fue aprobado
 oficialmente por Decreto de la
 Alcaldía N.º 1083/98
 1083/98
 1998
 EL SECRETARIO.

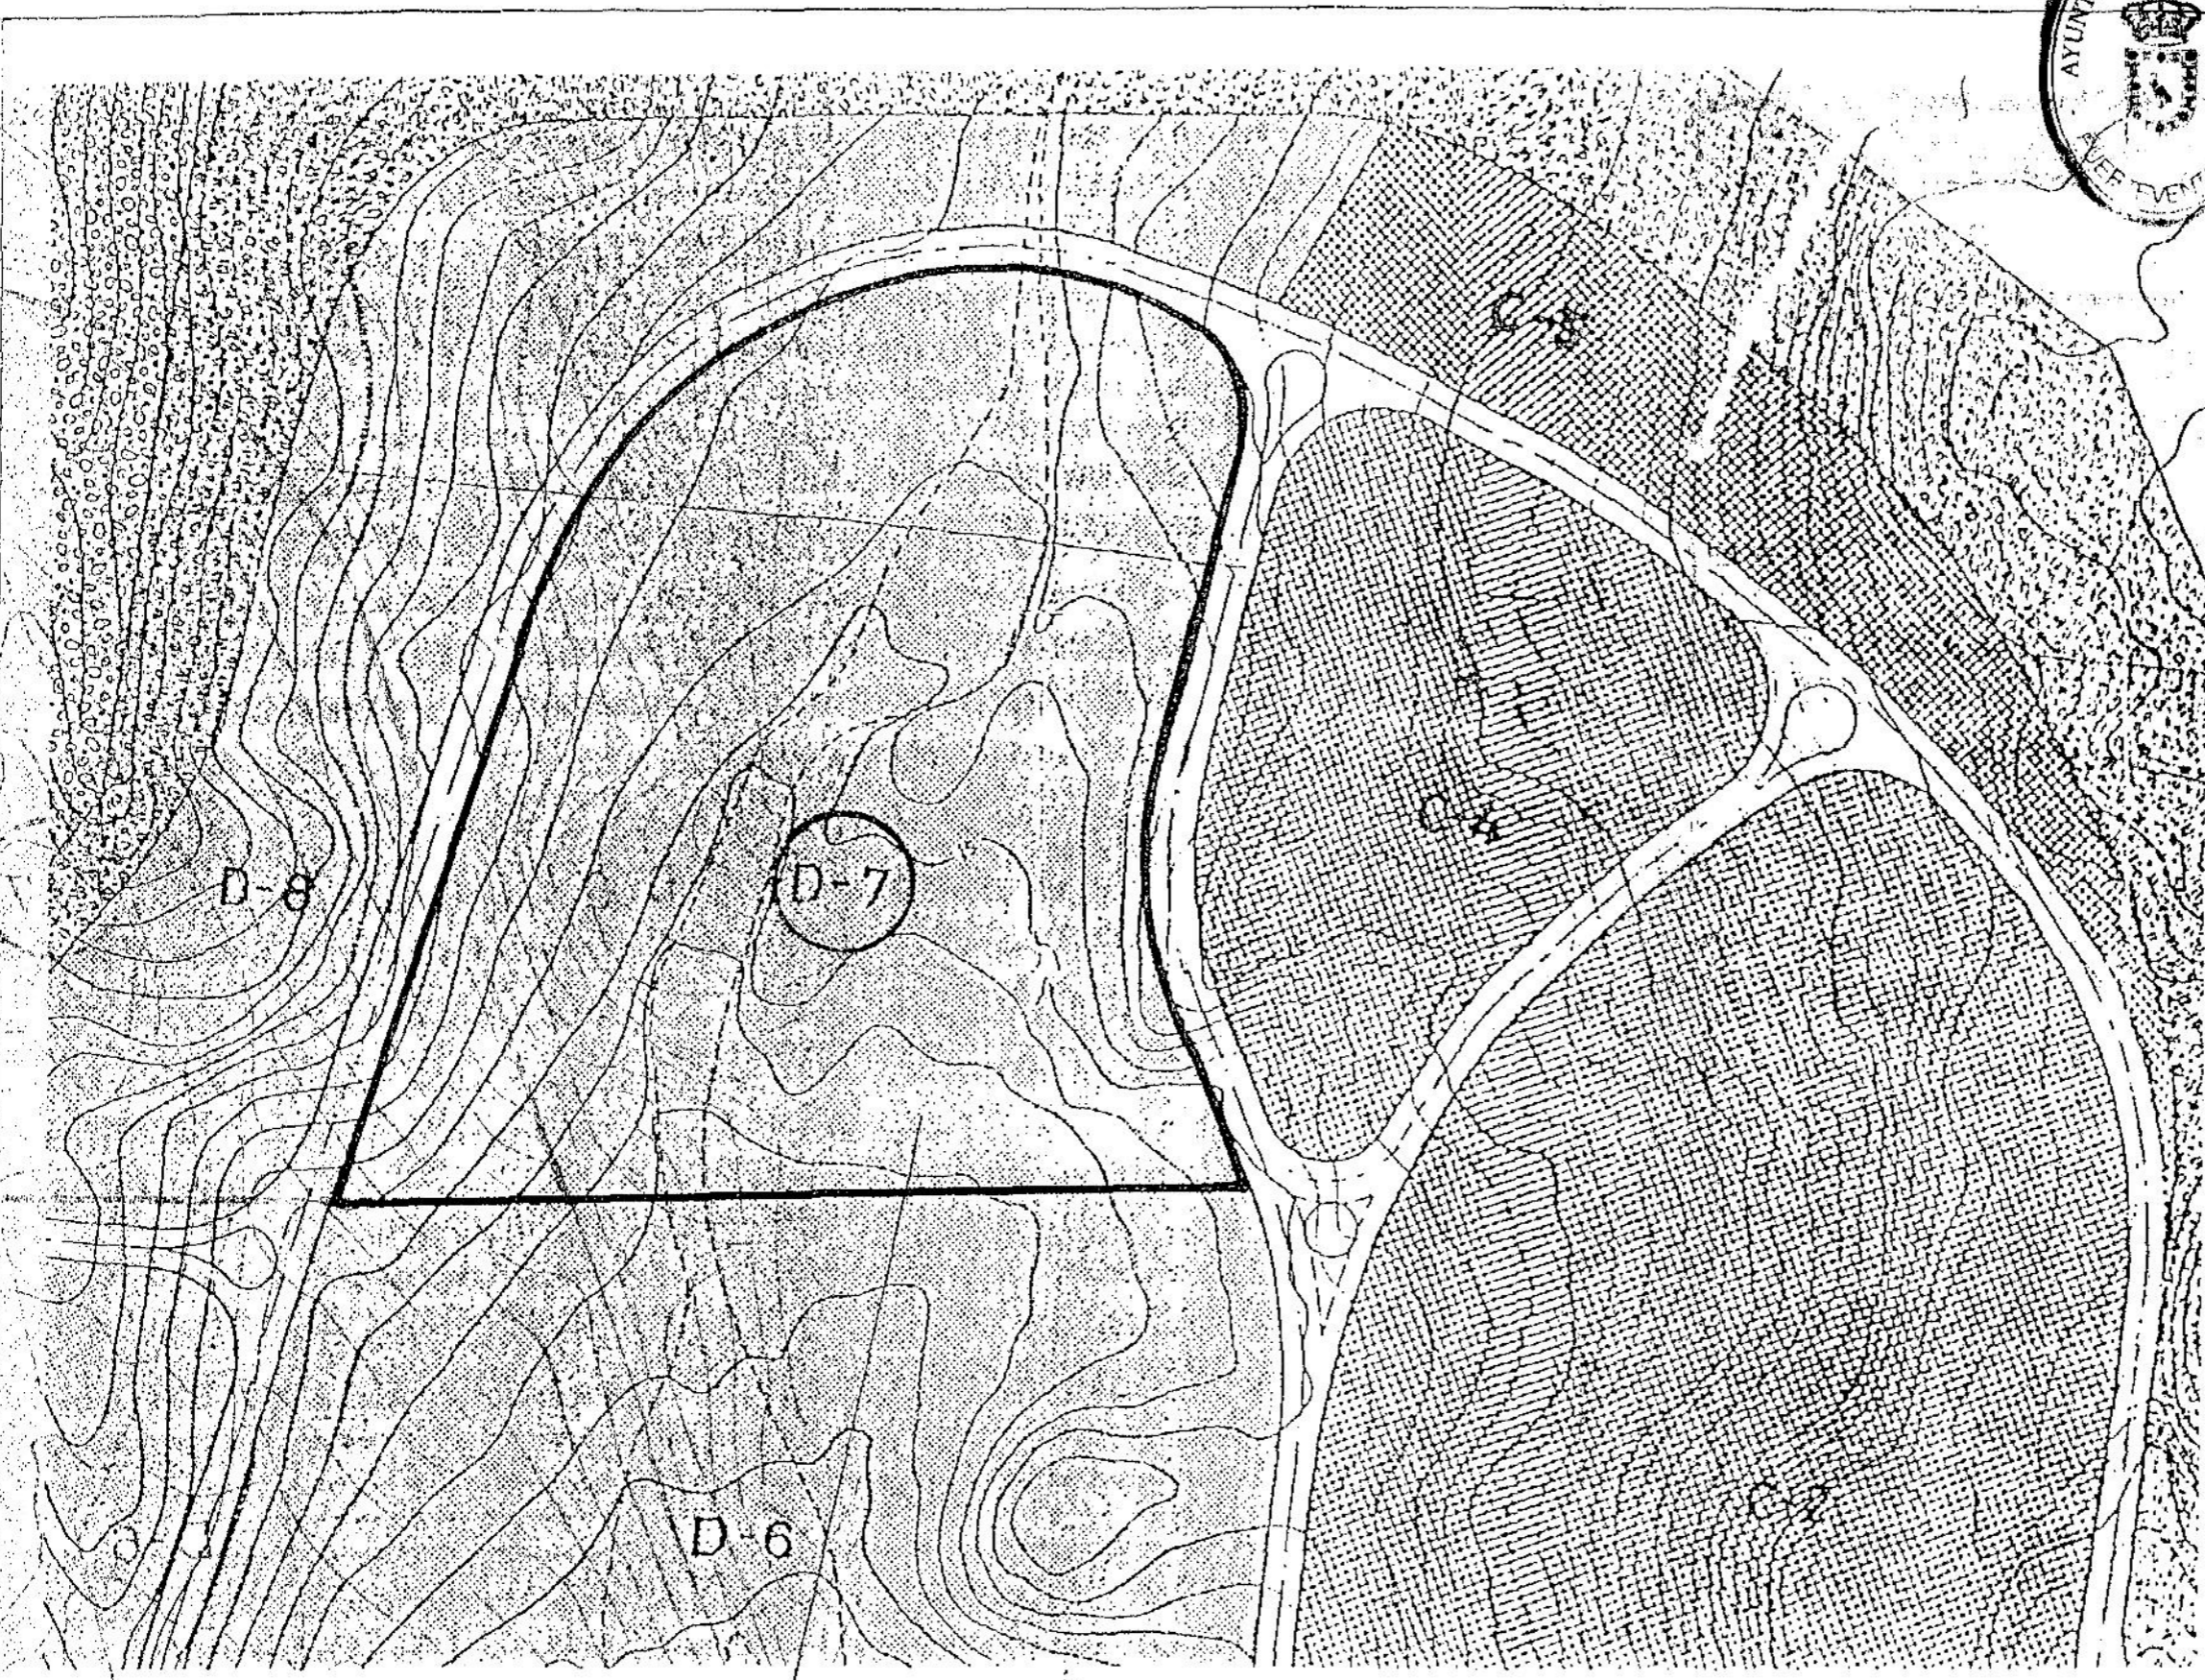

COLABORADORES ARQUITECTOS
 31 MAR. 1998

MOICAUTIZ SITUACION

PROYECTO:			ESTUDIO DE DETALLE
AUTOR DEL ENCARGO:			FUER-CAN S.L.
SITUACION:			POLIGONO D-7 CAÑADA DEL RIO T.M. PAJARA
PLANO:			SITUACION
ESCALA:	FECHA:	Delineado:	
	MARZO 1998	ANTONIO MELIAN MARTINEZ	
ARQUITECTO:			
HERMENEGILDO DOMINGUEZ Y ASDOS.			
ARQUITECTURA • URBANISMO • DISEÑO			
CARRETERA GENERAL N-2 TISCAMANITA TF:164078/164245			