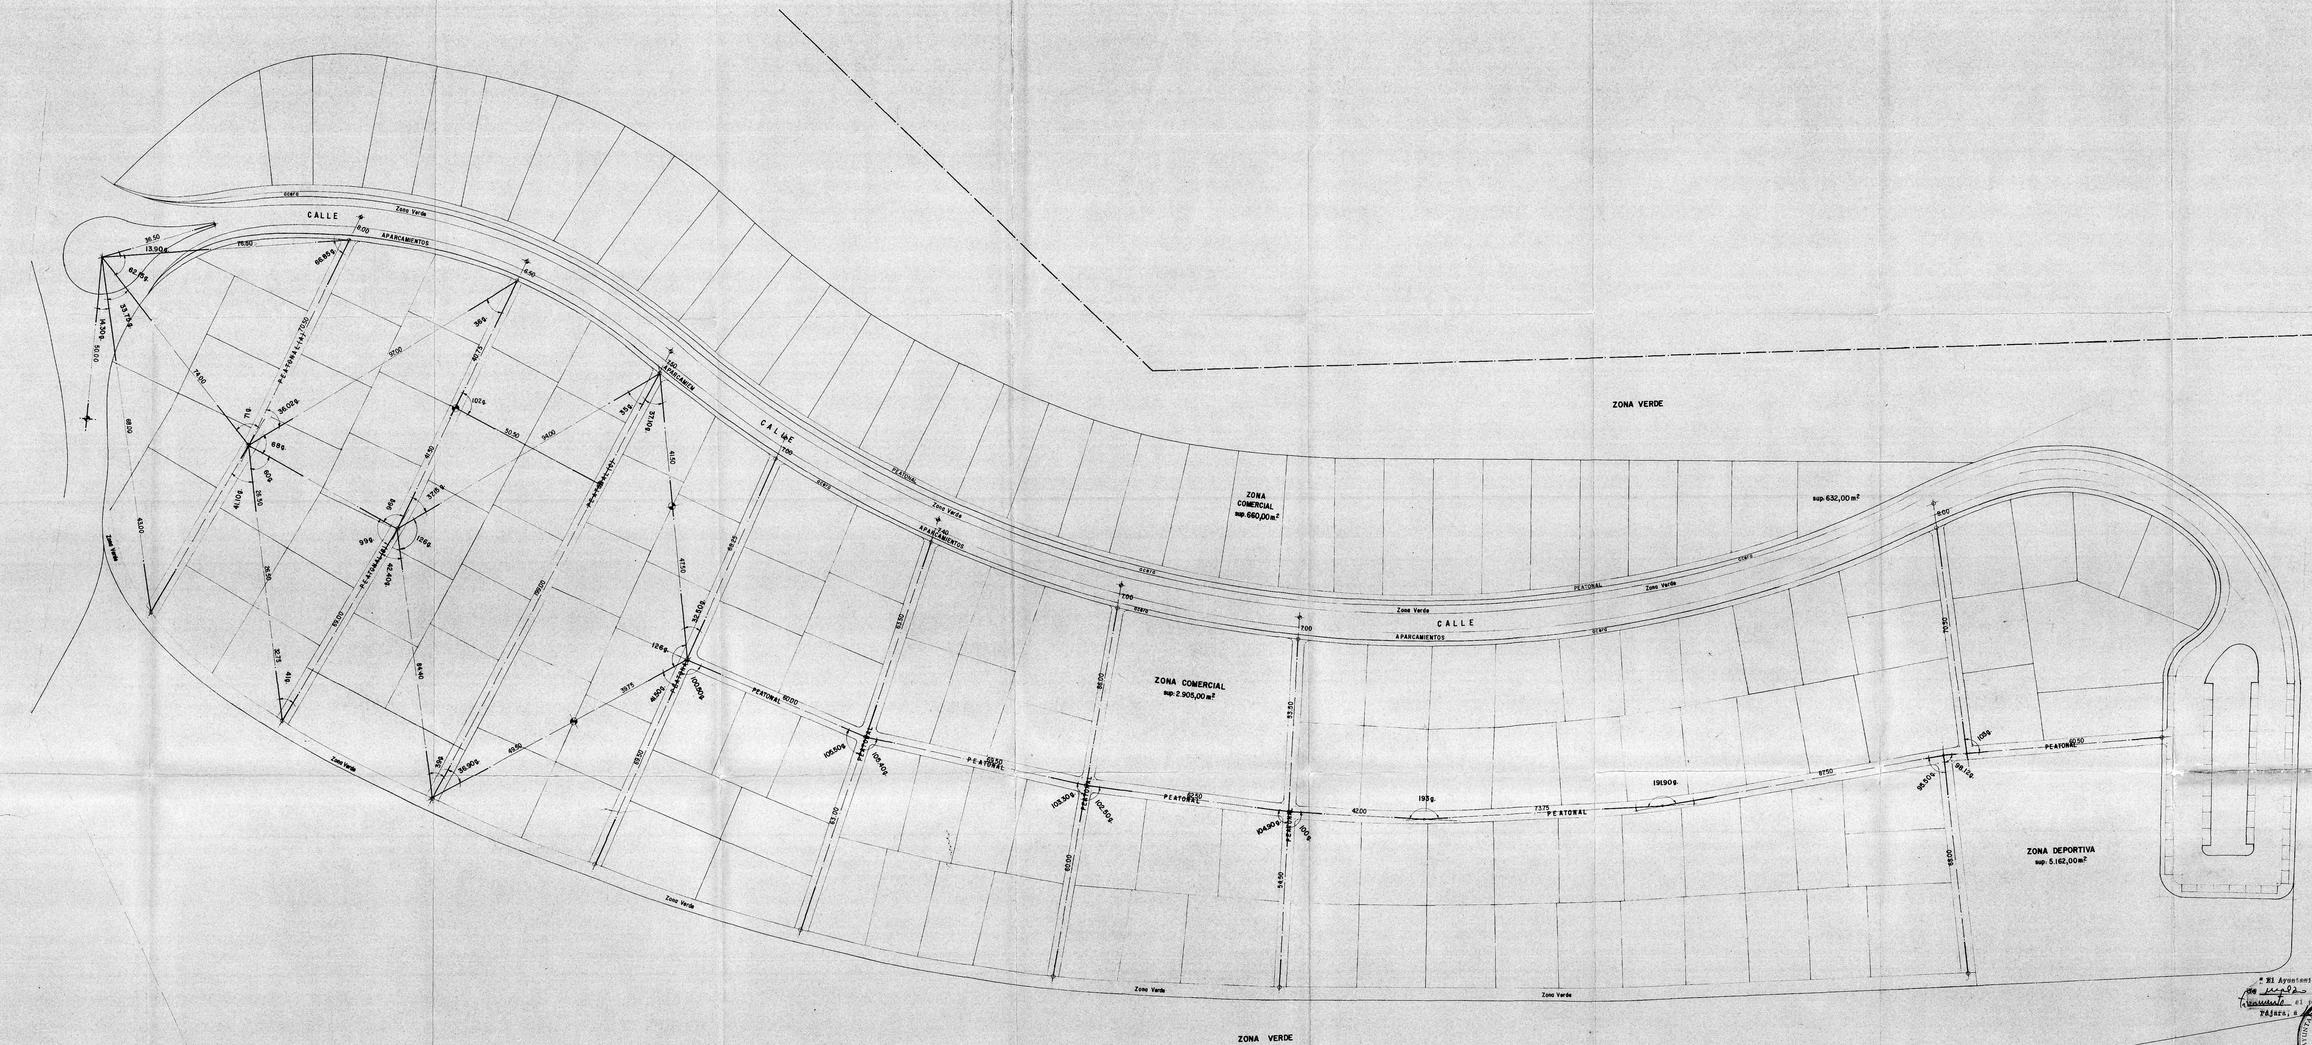

* El Ayuntamiento de Pájara, en sesión de [illegible] de 19[illegible] acordó aprobar [illegible]
Pájara, a [illegible] de 19[illegible]

TITULO:
ESTUDIO DE DETALLE POLIGONOS D-3 Y D-4 DE LA URBANIZACION, Cañada del Rio

DENOMINACION:
RED VIARIA: PLANTA GENERAL DE REPLANTEO.

PLANO Nº 3

PETICIONARIO: D. GREGORIO PEREZ ALONSO.

SITUACION: PARCELAS [illegible] DE PUERTAVENTURA.

AUTOR: [illegible]

DIBUJADO: RAMON SUAREZ FLEITAS (colegiado 251)

FECHA: NOVIEMBRE, 1983

ESCALA: 1/500

SUSTITUYE a: