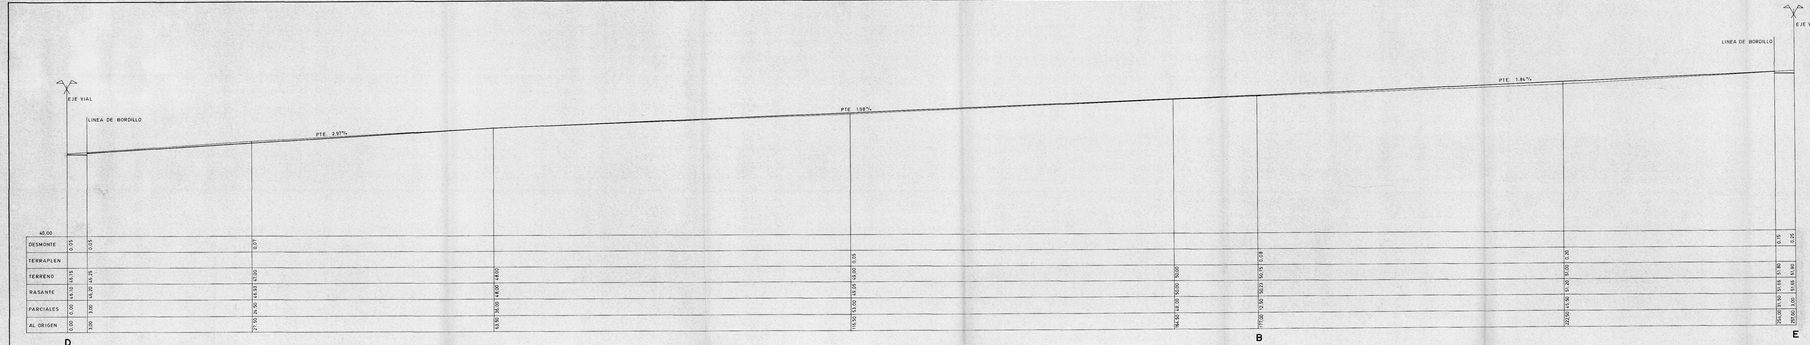

PEATONAL

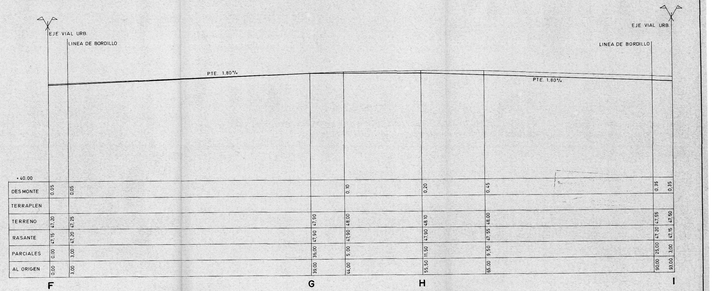

RODADO (aparcamiento)

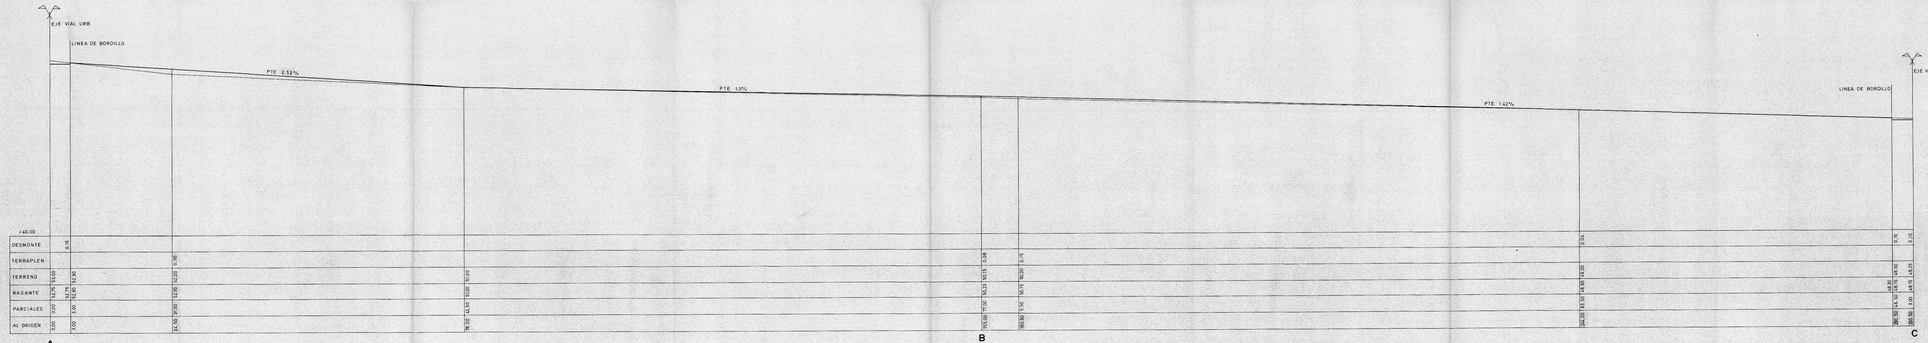

PEATONAL

COLEGIO OFICIAL DE ARQUITECTOS DE CANARIAS
DELEGACION DE LAS PALMAS
27 ABR 1988
VISADO a los efectos Reglamentarios

El presente documento fue aprobado definitivamente por la Ayuntamiento en sesión de 30.12.88
EL SECRETARIO

AYUNTAMIENTO DE PUERTO DEL ROSARIO

ESTUDIO DE DETALLE Y PROYECTO DE URBANIZACION INTERIOR POLIGONO C7

PROMOTOR: D. GREGORIO PEREZ ALONSO

PLANO: PERFILES

SITUACION POLIGONO C7: URB. CAÑADA DEL RIO - PUERTOVENTURA

Miguel Cabrera
ARQUITECTO
Avenida Mesa y Lopez 8-7º
Tf. 271910 Las Palmas

FECHA: MARZO 1988

HORIZONTAL 1:500
ESCALA VERTICAL 1:100

Nº HOJA 9