



SECCION TIPO DE ZANJA PARA CONDUCCIONES DE ABASTECIMIENTO
ESCALA 1:20

D	S	L	Z
<2.50	70	120	110
>2.50	90	140	130

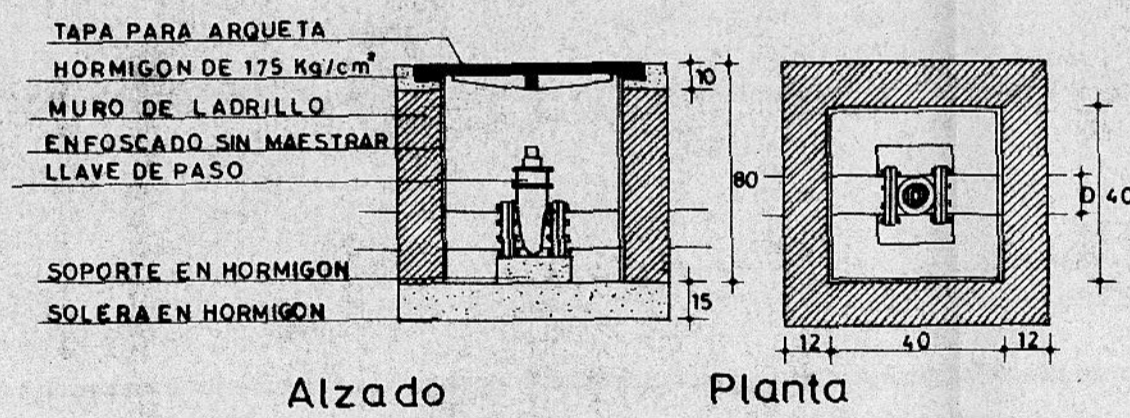


ARQUETA DE ACOMETIDA
ESCALA 1:20

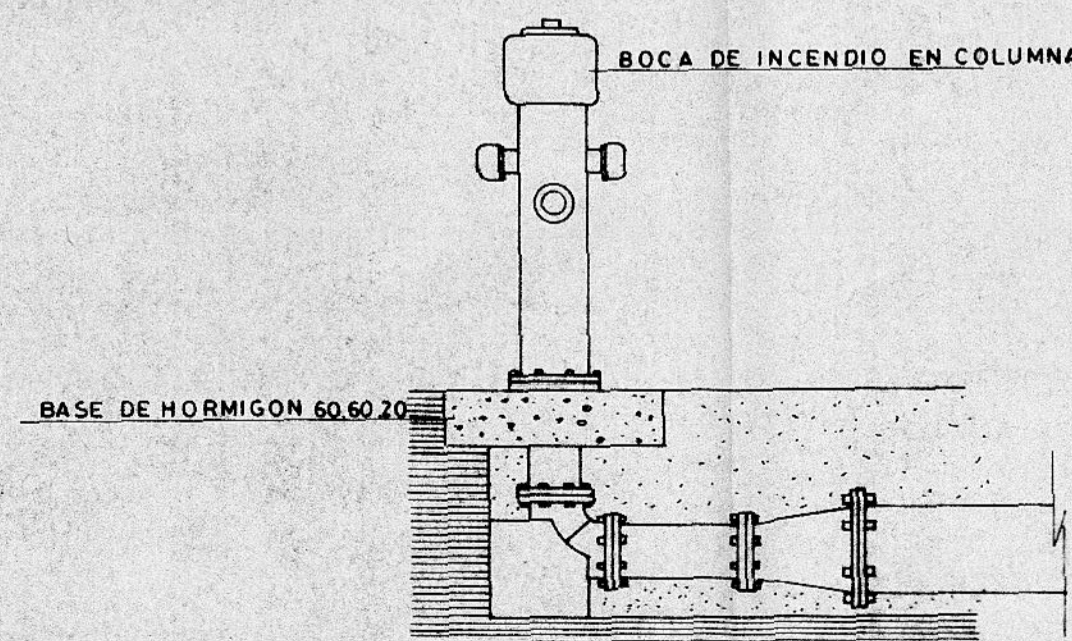


BOCA DE INCENDIO EN COLUMNA
ESCALA 1:20


ANCLAJE FINAL DE TUBERIA
SIN ESCALA

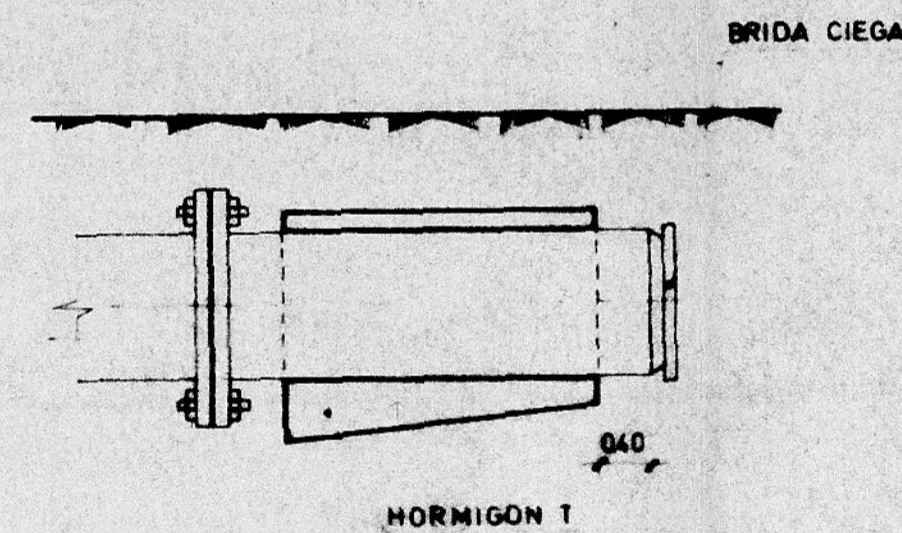

ANCLAJE DE CODOS
SIN ESCALA

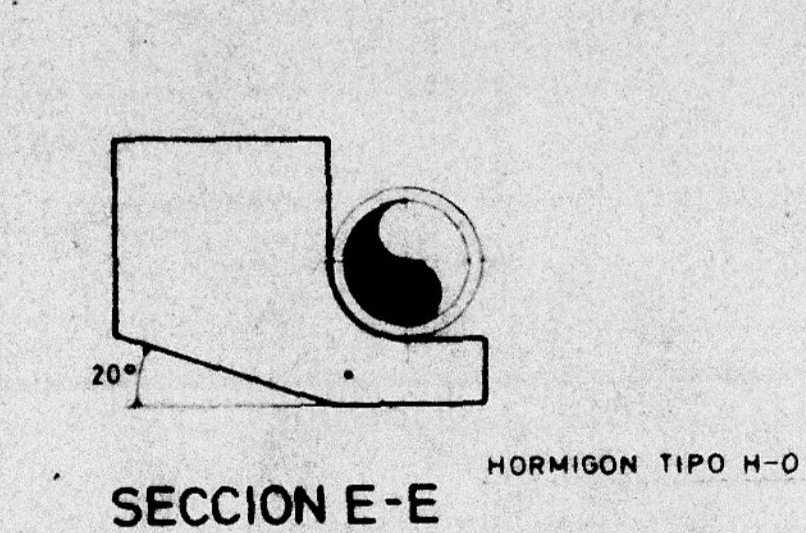

ANCLAJE DE CODOS Y T
SIN ESCALA

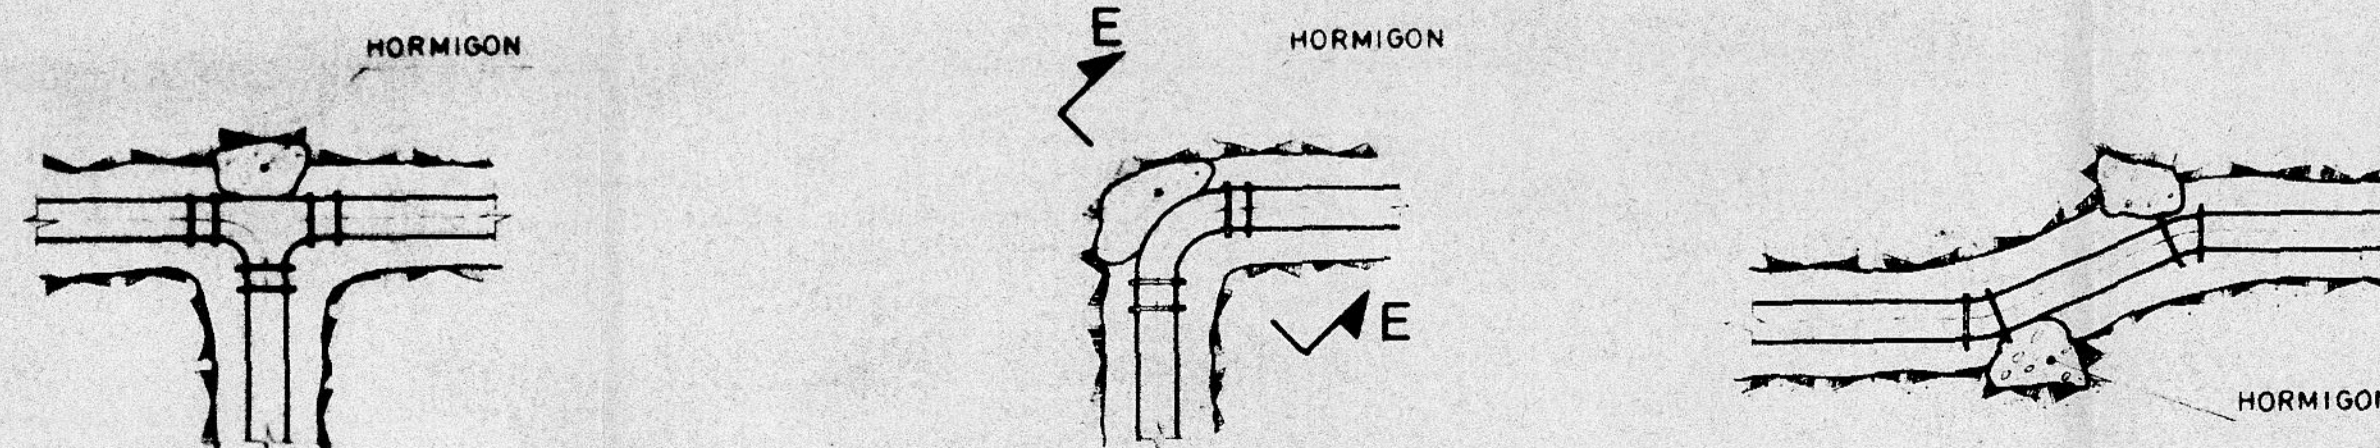

COLEGIO OFICIAL DE ARQUITECTOS DE CANARIAS DELEGACION DE LAS PALMAS 27 ABR. 1988
VISADO a los efectos Reglamentarios

El presente documento fue aprobado definitivamente por el Ayuntamiento en sesión de 30.12.88
EL SECRETARIO

ESTUDIO DE DETALLE Y PROYECTO DE URBANIZACION INTERIOR POLIGONO C7

PROMOTOR: D. GREGORIO PEREZ ALONSO

PLANO: ABASTECIMIENTO. DETALLES

SITUACION: POLIGONO C7 URB. "CAÑADA DEL RIO" FUERTEVENTURA T.M. PAJARA

FECHA: MARZO 1988 ESCALA:

Miguel Cabrera arquitecto

Avda. Mesa y López 8, 3º tel. 279260 Las Palmas

Nº HOJA 15