


C8

zona verde

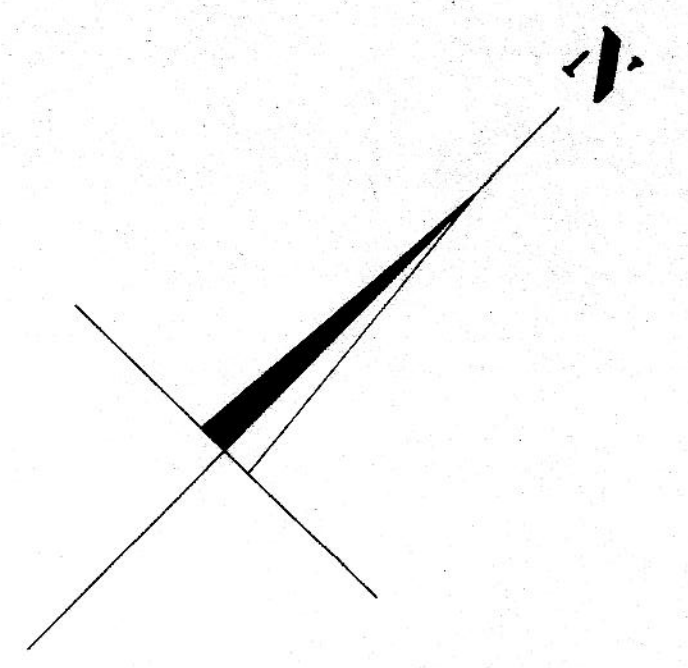


El presente documento es válido únicamente para el proyecto en su totalidad.



15 MAYO 1986

El presente documento es válido únicamente para el proyecto en su totalidad.

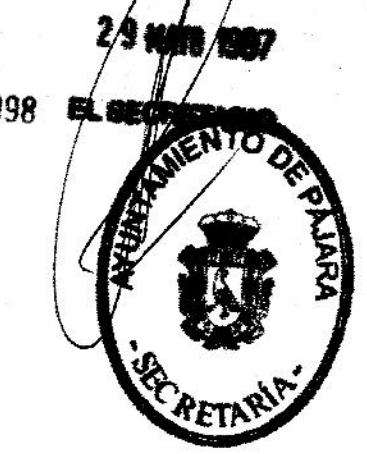

15 MAYO 1986

ESTUDIO DE DETALLE Y PROYECTO DE URBANIZACION INTERIOR POLIGONOS D5 Y C8			
PROMOTOR	D. GREGORIO PEREZ ALONSO		
PLANO	ESTADO ACTUAL		
SITUACION	POLIGONOS URB. "CANADA DEL RIO"	T. M. PALMERA	FUERTEVENTURA
Miguel Cabrera arquitecto	FECHA	NOVIEMBRE 1.986	ESCALA 1:500
Avenida Mesa y López 8, 3ª tel: 27 92 60 Las Palmas	Nº HOJA		