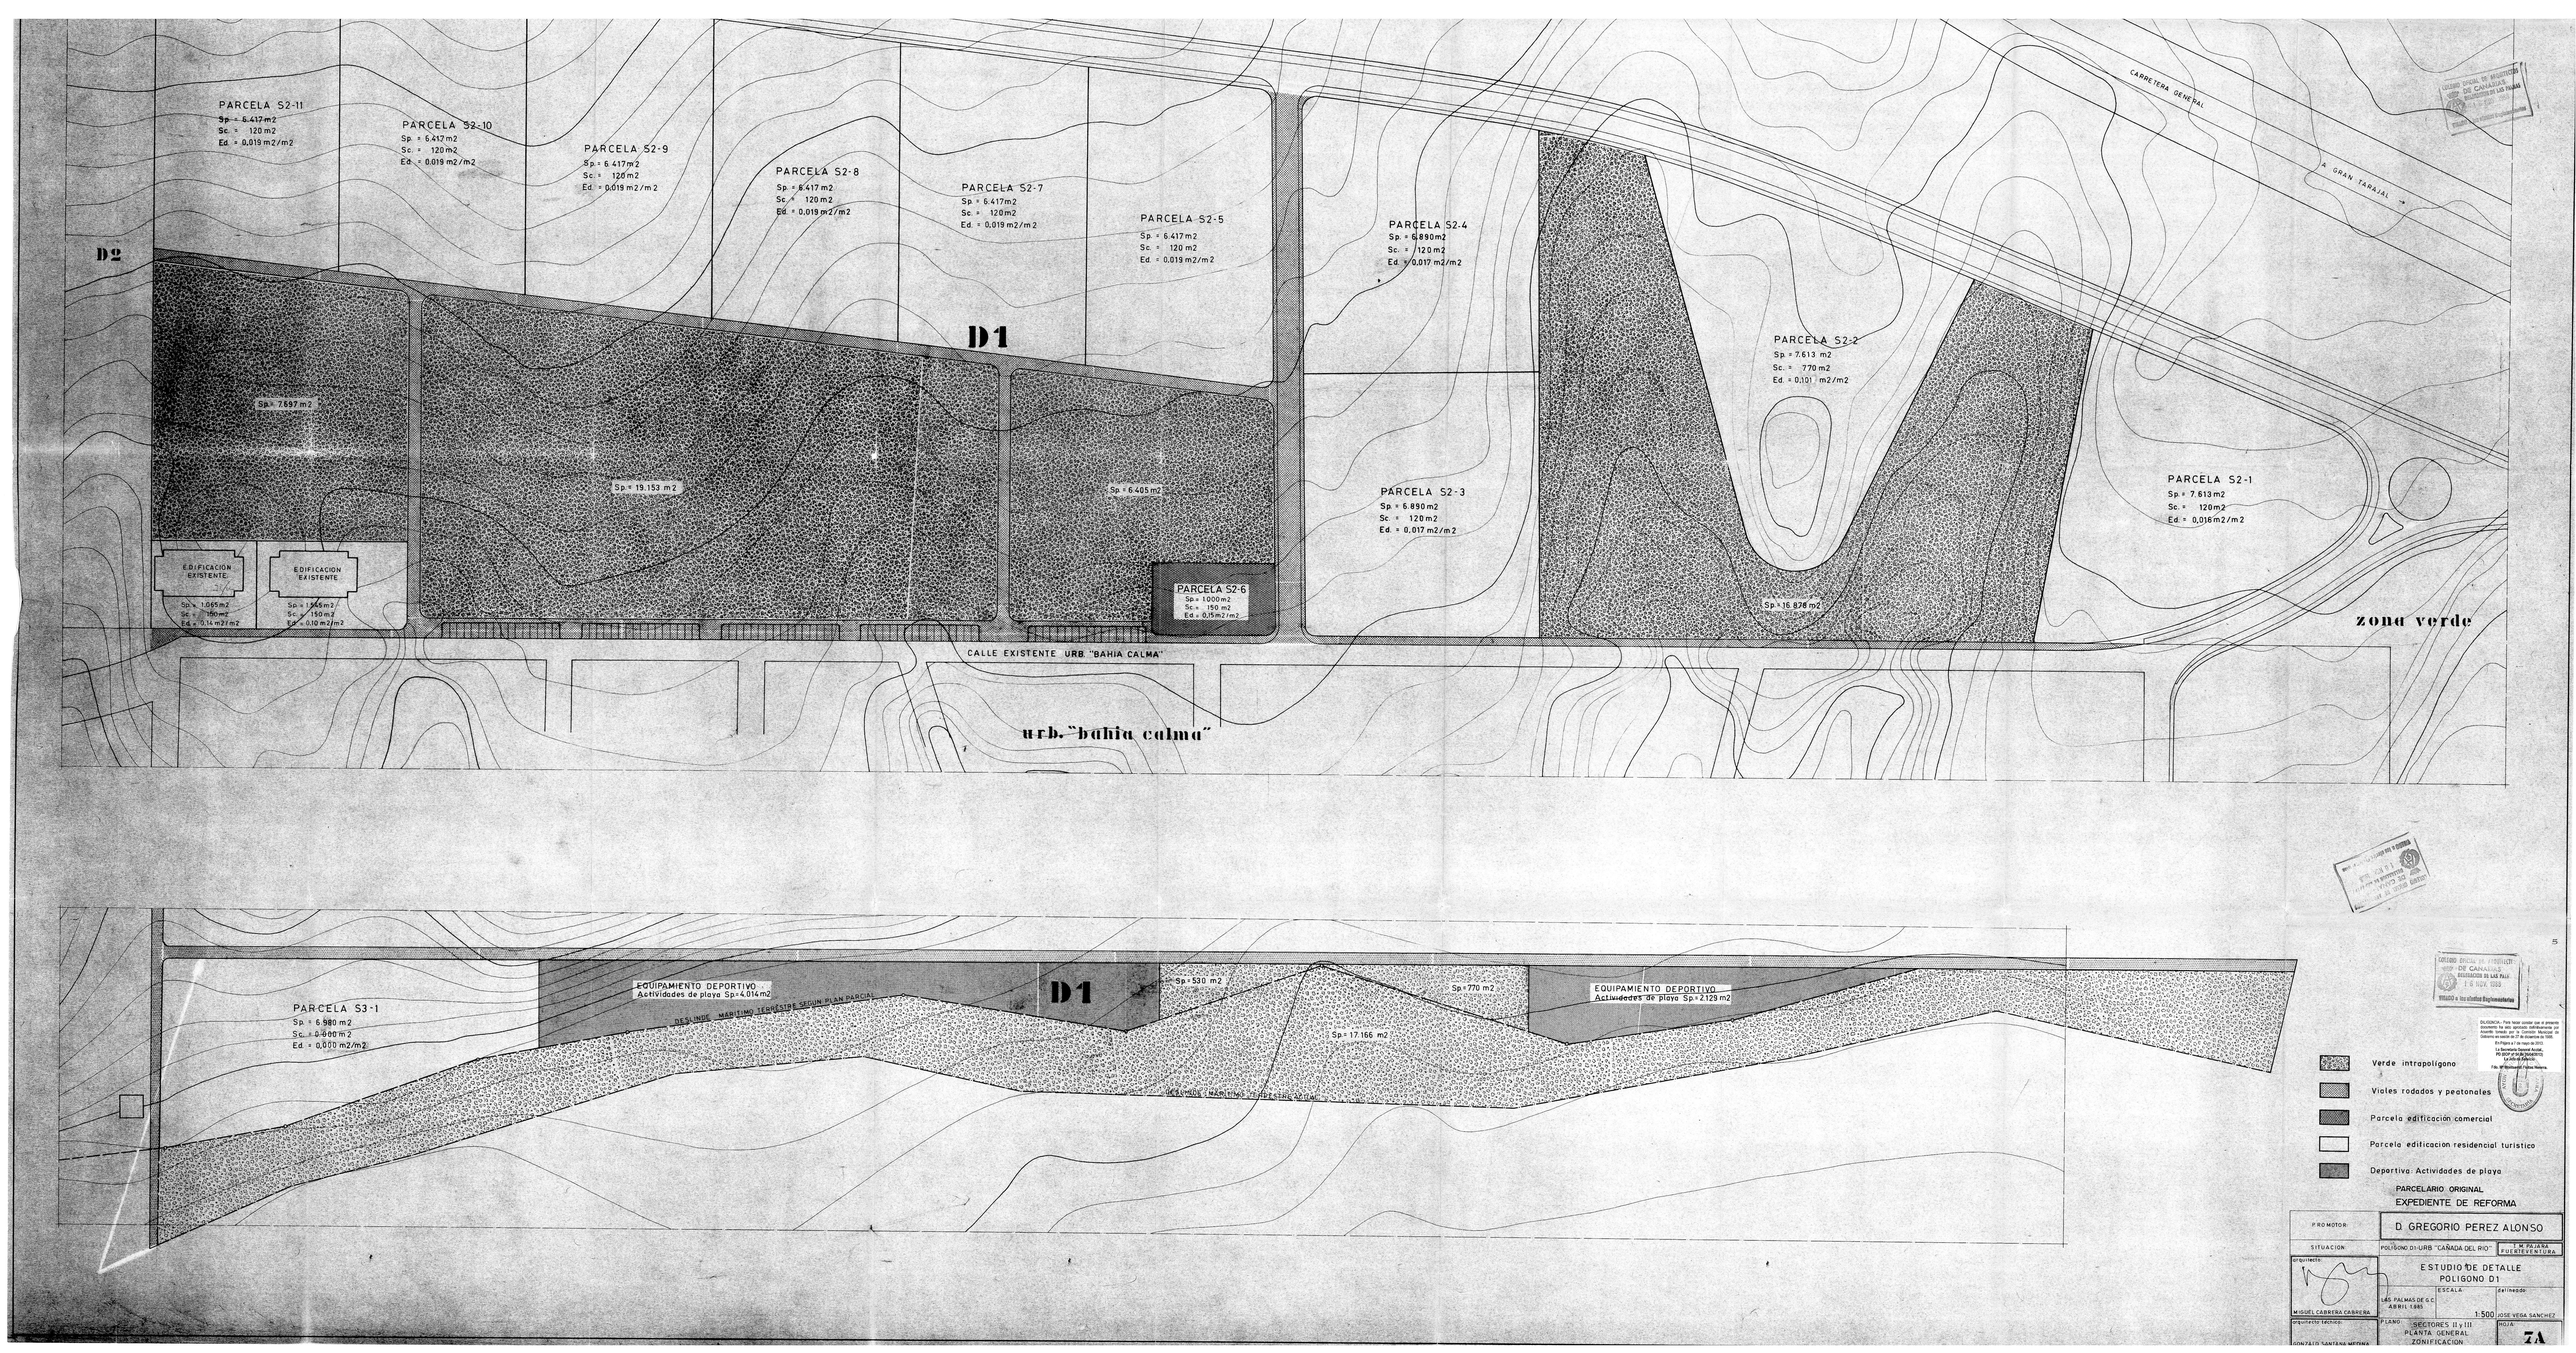
PARCELA S2-11
Sp = 6.417 m2
Sc. = 120 m2
Ed = 0,019 m2/m2
PARCELA S2-10
Sp = 6.417 m2
Sc. = 120 m2
Ed = 0,019 m2/m2
PARCELA S2-9
Sp = 6.417 m2
Sc. = 120 m2
Ed = 0,019 m2/m2
PARCELA S2-8
Sp = 6.417 m2
Sc. = 120 m2
Ed = 0,019 m2/m2
PARCELA S2-7
Sp = 6.417 m2
Sc. = 120 m2
Ed = 0,019 m2/m2
PARCELA S2-5
Sp = 6.417 m2
Sc. = 120 m2
Ed = 0,019 m2/m2
PARCELA S2-4
Sp = 6.890 m2
Sc. = 120 m2
Ed = 0,017 m2/m2
PARCELA S2-3
Sp = 6.890 m2
Sc. = 120 m2
Ed = 0,017 m2/m2
PARCELA S2-2
Sp = 7.613 m2
Sc. = 770 m2
Ed = 0,101 m2/m2
PARCELA S2-1
Sp = 7.613 m2
Sc. = 120 m2
Ed = 0,016 m2/m2
PARCELA S2-6
Sp = 1000 m2
Sc. = 150 m2
Ed = 0,15 m2/m2
D2
D1
Sp = 7.697 m2
Sp = 19.153 m2
Sp = 6.405 m2
Sp = 16.878 m2
EDIFICACION EXISTENTE
Sp = 1.065 m2
Sc. = 150 m2
Ed = 0,14 m2/m2
EDIFICACION EXISTENTE
Sp = 1.665 m2
Sc. = 150 m2
Ed = 0,10 m2/m2
CARRETERA GENERAL
A GRAN TARAJAL
CALLE EXISTENTE URB "BAHIA CALMA"
zona verde
urb. "bahia calma"
PARCELA S3-1
Sp = 6.980 m2
Sc. = 0.000 m2
Ed = 0,000 m2/m2
EQUIPAMIENTO DEPORTIVO
Actividades de playa Sp=4.014m2
DESLINDE MARITIMO TERRESTRE SEGUN PLAN PARCIAL
D1
Sp=530 m2
Sp=770 m2
Sp=17.166 m2
EQUIPAMIENTO DEPORTIVO
Actividades de playa Sp=2129 m2
DESLINDE MARITIMO TERRESTRE ACTUAL
Verde intrapolígono
Viales rodados y peatonales
Parcela edificación comercial
Parcela edificación residencial turistico
Deportivo: Actividades de playa
PARCELARIO ORIGINAL
EXPEDIENTE DE REFORMA
PROMOTOR: D. GREGORIO PEREZ ALONSO
SITUACION: POLIGONO D1-URB "CAÑADA DEL RIO" T.M. PUERTO DEL ROSARIO FUERTEVENTURA
ESTUDIO DE DETALLE
POLIGONO D1
ESCALA: 1:500
delineado: JOSE VEGA SANCHEZ
arquitecto: MIGUEL CABRERA CABRERA
LAS PALMAS DE G.C. ABRIL 1985
arquitecto técnico: GONZALO SANTANA MEDINA
PLANO: SECTORES II y III PLANTA GENERAL ZONIFICACION
HOJA: 7A