


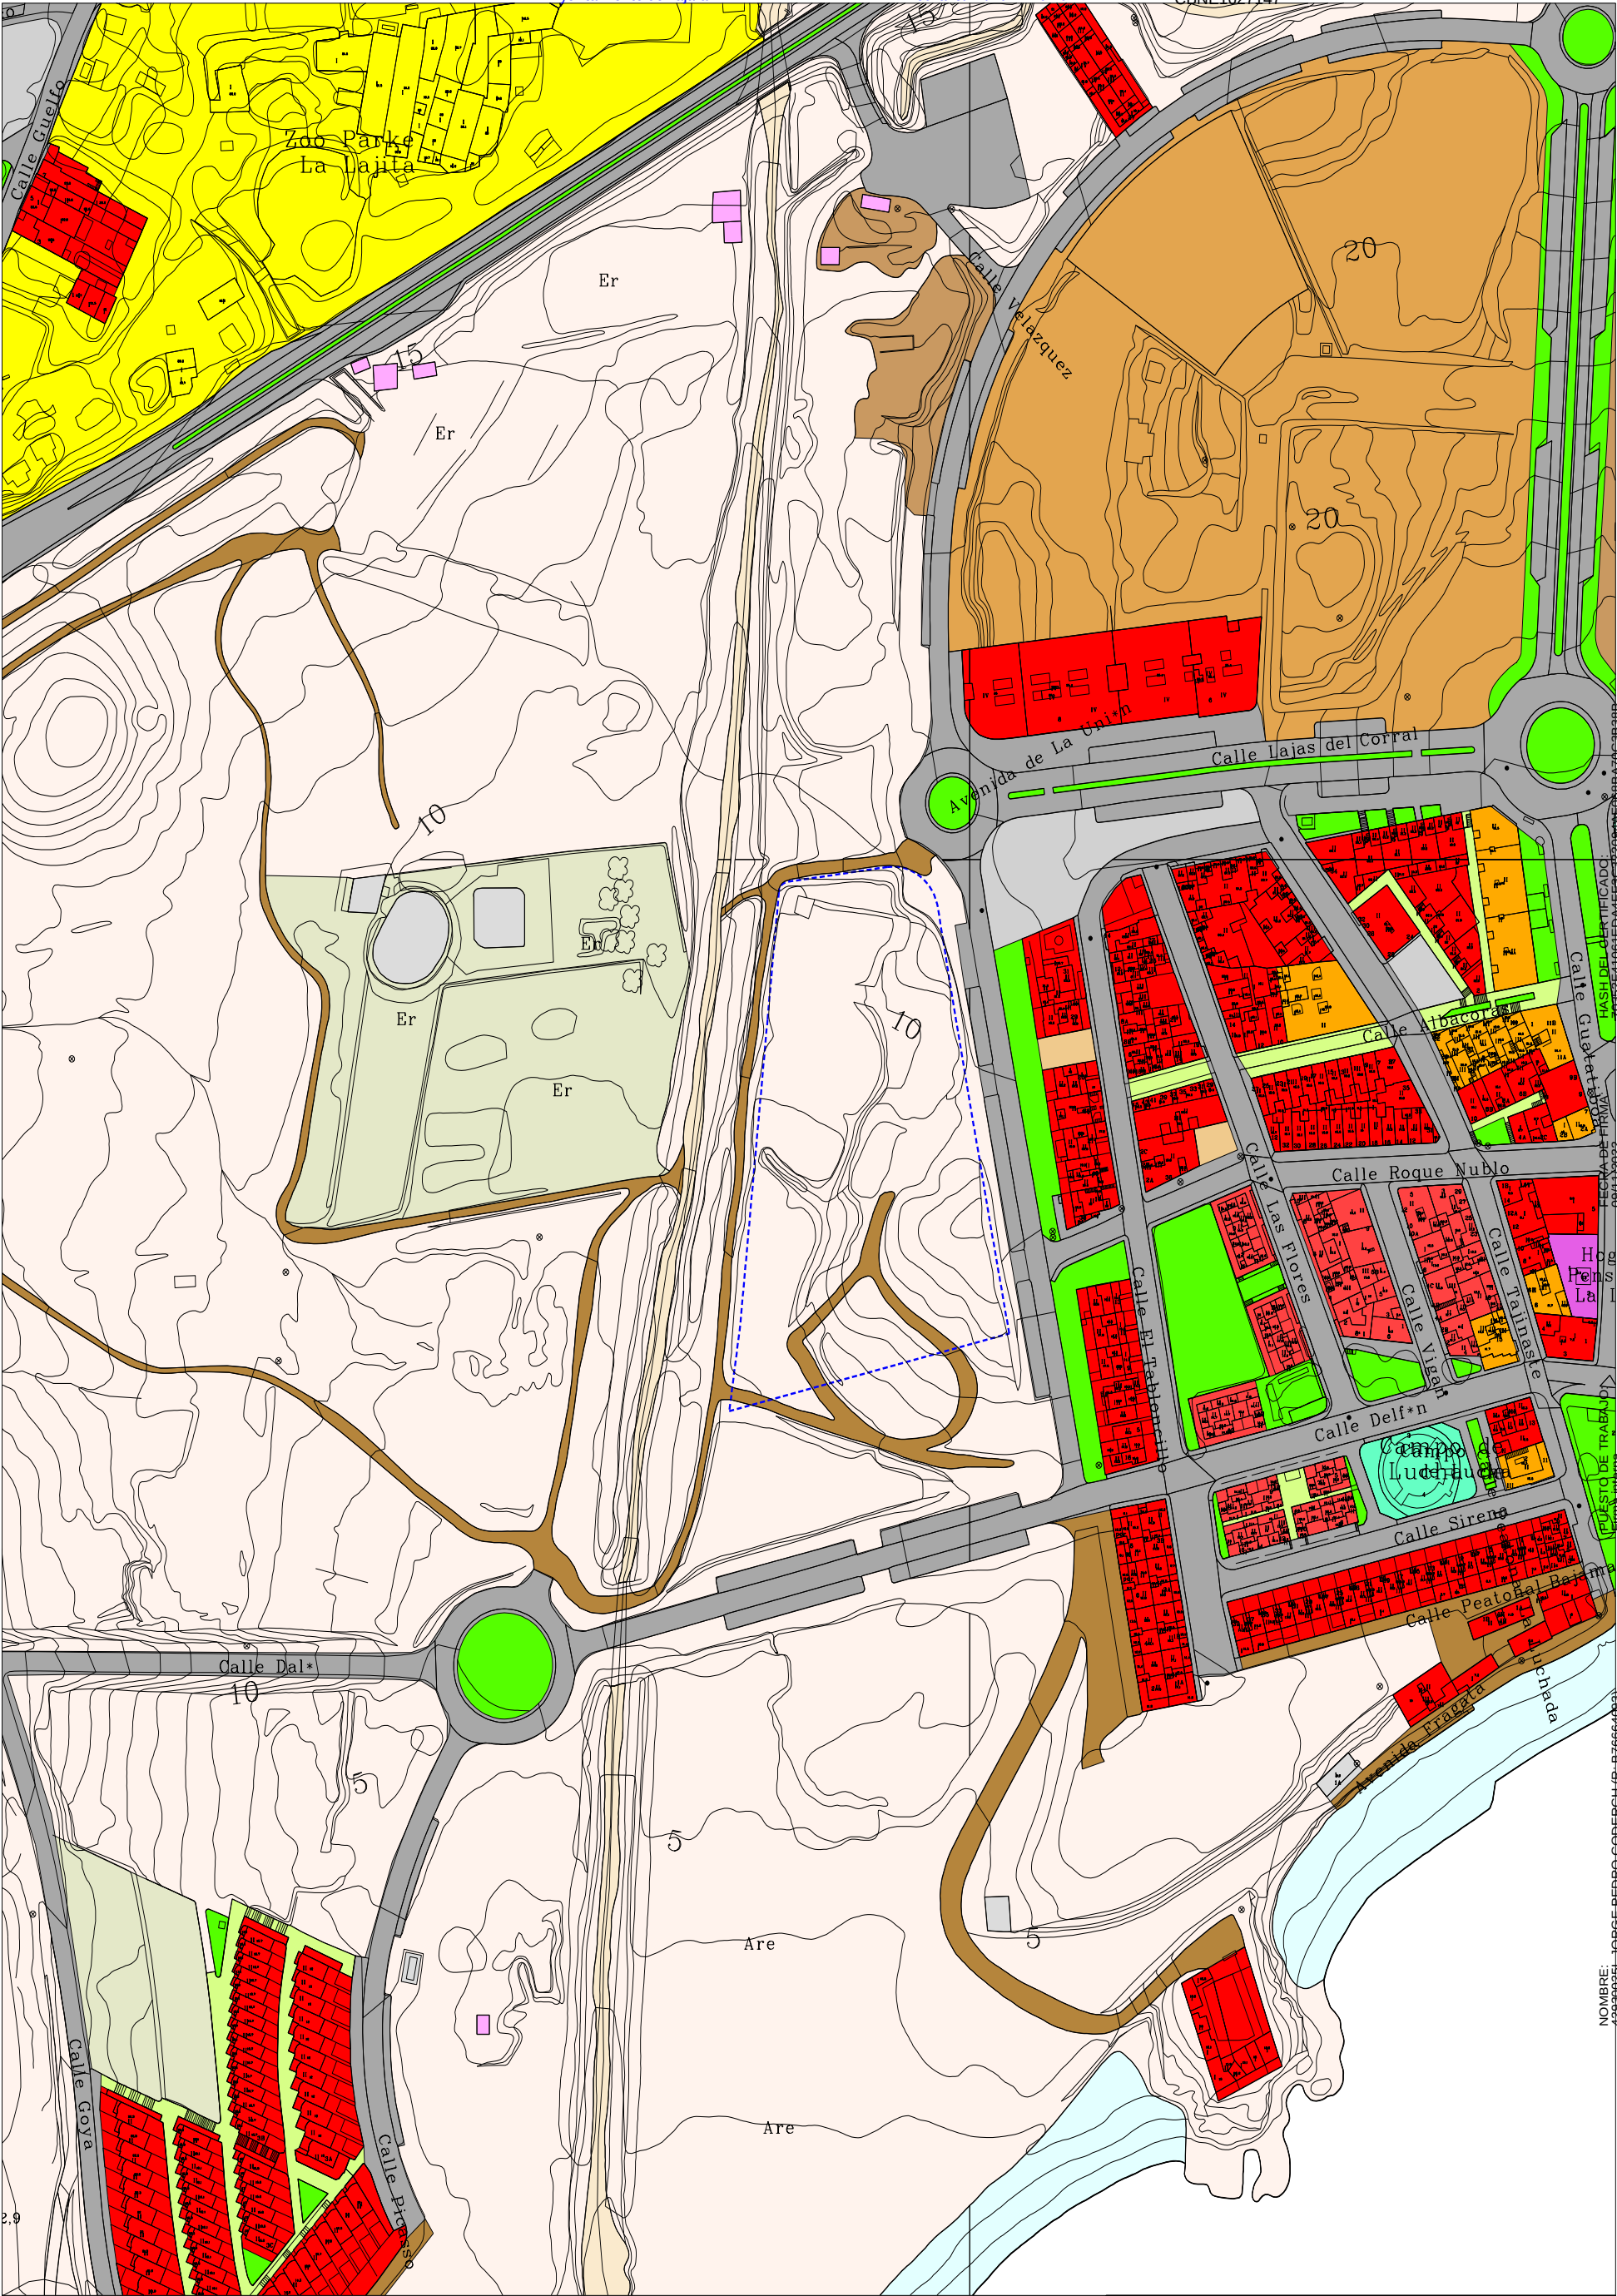

ESTADO ACTUAL - USOS DEL SUELO

RESIDENCIAL

VIVIENDA PROTEGIDA

RESIDENCIAL TERCIARIO

TURISTICO

TERCIARIO

TERCIARIO - INDUSTRIAL

CULTIVOS INTENSIVOS

INVERNADEROS

CULTIVOS TRADICIONALES

FRUTALES

CULTIVOS ABANDONADOS

INSTALACIONES AGROPECUARIAS

ESPACIOS LIBRES

ESPACIOS LIBRES

PEATONALES

PLAYAS

EQUIPAMIENTOS

DOCENTE

SANITARIO

SOCIAL ASISTENCIAL

DEPORTIVO

CULTURAL

ADMINISTRACIÓN PÚBLICA

DEFENSA Y SEGURIDAD

RECREATIVO

OTROS

INFRAESTRUCTURAS

RED VIARIA RODADA

CAMINO

APARCAMIENTO

INFRAESTRUCTURAS

OTROS

SIN USO ESPECÍFICO

BARRANCO

PARCELA VACANTE

EN OBRAS

EXTRACCIÓN - ESCOMBROS

RUINA - COBERTIZO

----- ÁMBITO DE LA MODIFICACIÓN

PGO

MODIFICACIÓN MENOR DEL PLAN PARCIAL LA LAJITA 2000 ÁMBITO: PARCELAS AD, DE2 y PEATONAL

INFORMACIÓN

ESTADO ACTUAL

LA LAJITA

PÁJARA

PLANO Nº:

1-6

ESCALA:

1/2.000

FECHA:

NOVIEMBRE 2022

NOMBRE: 42930023L-JORGE PEDRO CODERCH (R: B76664039)

Firmado Digitalmente en el Ayuntamiento de Pájara - https://sede.pajara.es - Código Seguro de Verificación: 3562828CDBBA3A55D4FC4CDBD

PUESTO DE TRABAJO: JEFE DE U. ADTVA. DE OT. CATASTRO, URB., M. AMB. Y OBRAS

FECHA DE FIRMA: 09/01/2023

NOMBRE: MAIRA MONTSERRAT FLEITAS HERRERA

Firmado Digitalmente en el Ayuntamiento de Pájara - https://sede.pajara.es - Código Seguro de Verificación: 3562827FCC0942D86B5940B9

HASH DEL CERTIFICADO: 121CE863D2264CB536E7B0C0FE9522C63FC1A49B

FECHA DE FIRMA: 09/01/2023

115