


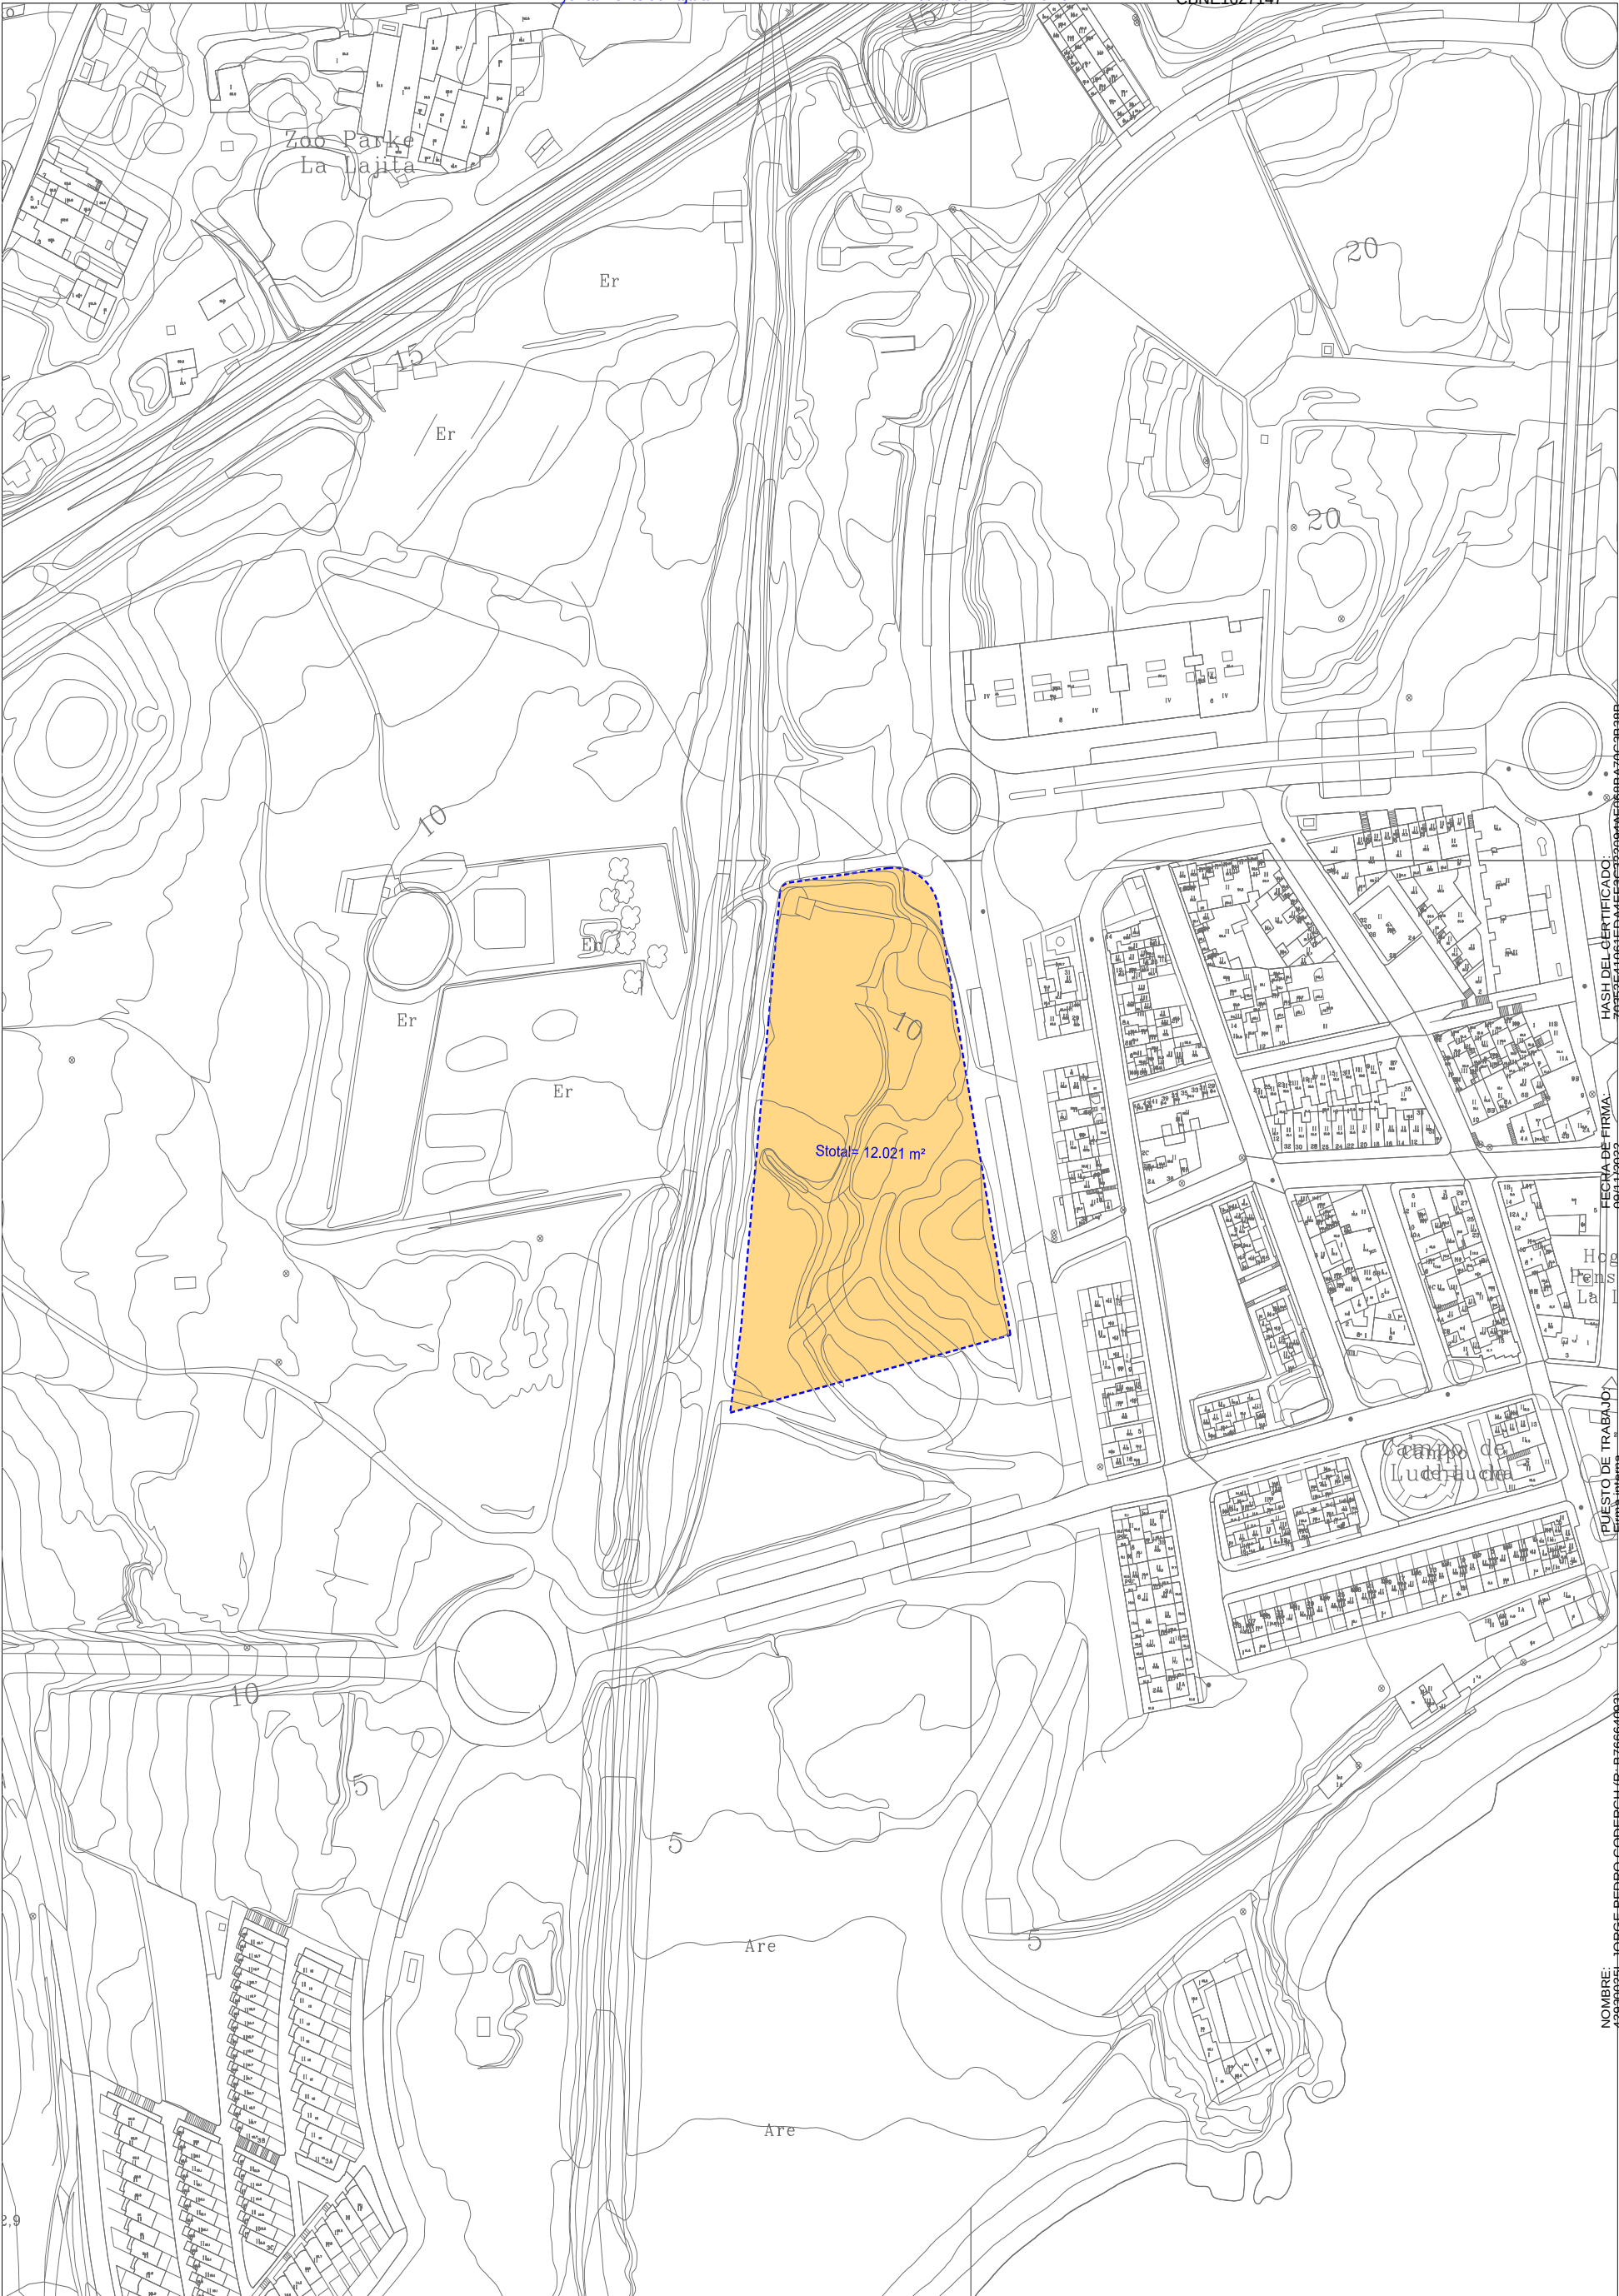

NOMBRE: JORGE PEDRO CODERCH (R: B76664093)
Firmado Digitalmente en el Ayuntamiento de Pájara - <https://sede.pajara.es> - Código Seguro de Verificación: 3562828CDBBA3A55D4FC4CBD

PUESTO DE TRABAJO:
Firma interna

FECHA DE FIRMA:
09/11/2022

HASH DEL CERTIFICADO:
76552F47601ED44F5C3226994AF068BA70C3B98B

PGO

Edición y actualización

MODIFICACIÓN MENOR DEL PLAN PARCIAL LA LAJITA 2000 ÁMBITO: PARCELAS AD, DE2 y PEATONAL

INFORMACIÓN

ÁMBITO DEL SECTOR

LA LAJITA

PÁJARA

PLANO Nº:
I-2

ESCALA:
1/2.000

FECHA:
NOVIEMBRE 2022

.....

ÁMBITO DE LA MODIFICACIÓN