


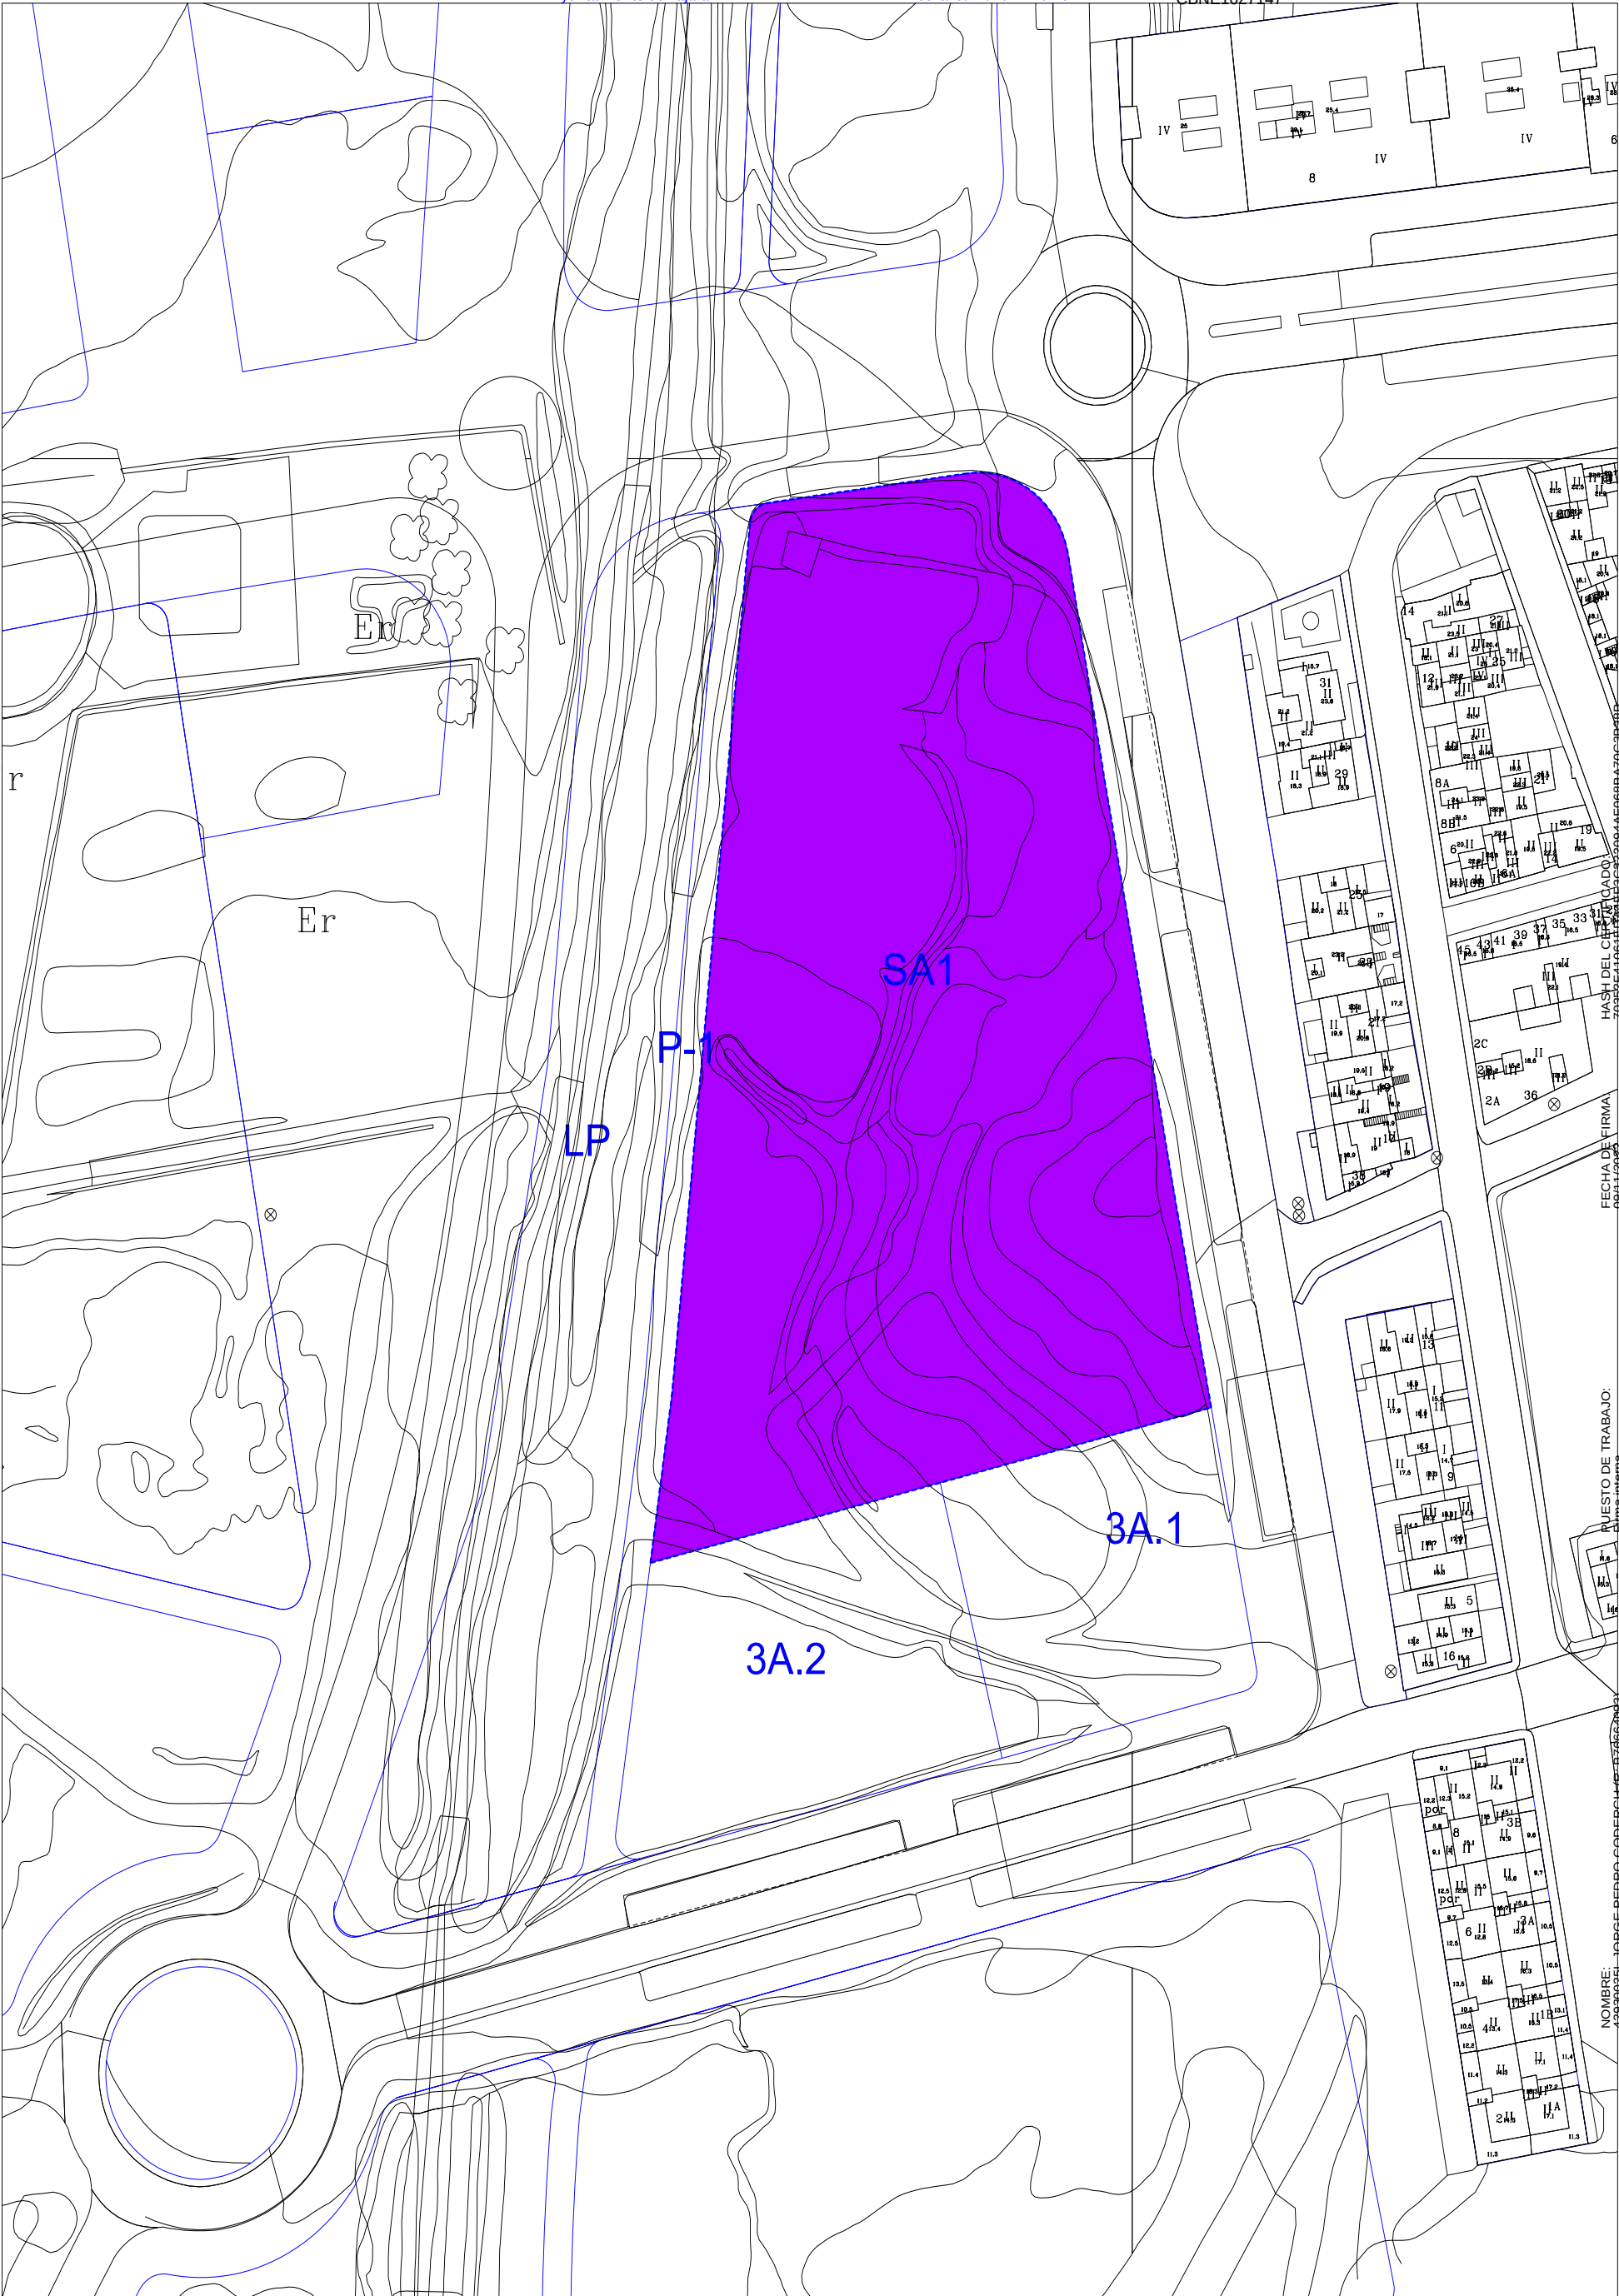

LEYENDA

EQUIPAMIENTO COMUNITARIO E INSTITUCIONAL

SANITARIO (SA)

AS

NOMENCLATURA DOTACIONAL

PG

O

Edarch

MODIFICACION MENOR DEL PLAN PARCIAL LA LAJITA 2000 ÁMBITO: PARCELAS AD, DE2 y PEATONAL

ORDENACIÓN

ZONIFICACIÓN

LA LAJITA

PÁJARA

PLANO Nº:

0-1

ESCALA:

1/1.000

FECHA:

NOVIEMBRE 2022

FECHA DE FIRMA:
09/01/2023

FECHA DEL CERTIFICADO:
121CE863D2264CB536E7B0C0FE9522C63FC1A49B

PUESTO DE TRABAJO:
JEFA DE U. ADTVA. DE OT, CATASTRO, URB., M. AMB. Y OBRAS

PUESTO DE TRABAJO:
JEFA DE U. ADTVA. DE OT, CATASTRO, URB., M. AMB. Y OBRAS

Firmado Digitalmente en el Ayuntamiento de Pájara - https://sede.pajara.es - Código Seguro de Verificación: 3562827FCC0942D86B5940B9

Firmado Digitalmente en el Ayuntamiento de Pájara - https://sede.pajara.es - Código Seguro de Verificación: 3562827FCC0942D86B5940B9

NOMBRE:
4293002SL-JORGE PEDRO CODERCH (C:87664693)

NOMBRE:
4293002SL-JORGE PEDRO CODERCH (C:87664693)

PUESTO DE TRABAJO:
Firma interna

PUESTO DE TRABAJO:
Firma interna

FECHA DE FIRMA:
09/11/2022

FECHA DEL CERTIFICADO:
76352F43051ED344F9C322094AF066BA70C3B36B

Firmado Digitalmente en el Ayuntamiento de Pájara - https://sede.pajara.es - Código Seguro de Verificación: 3562827FCC0942D86B5940B9

Firmado Digitalmente en el Ayuntamiento de Pájara - https://sede.pajara.es - Código Seguro de Verificación: 3562827FCC0942D86B5940B9