

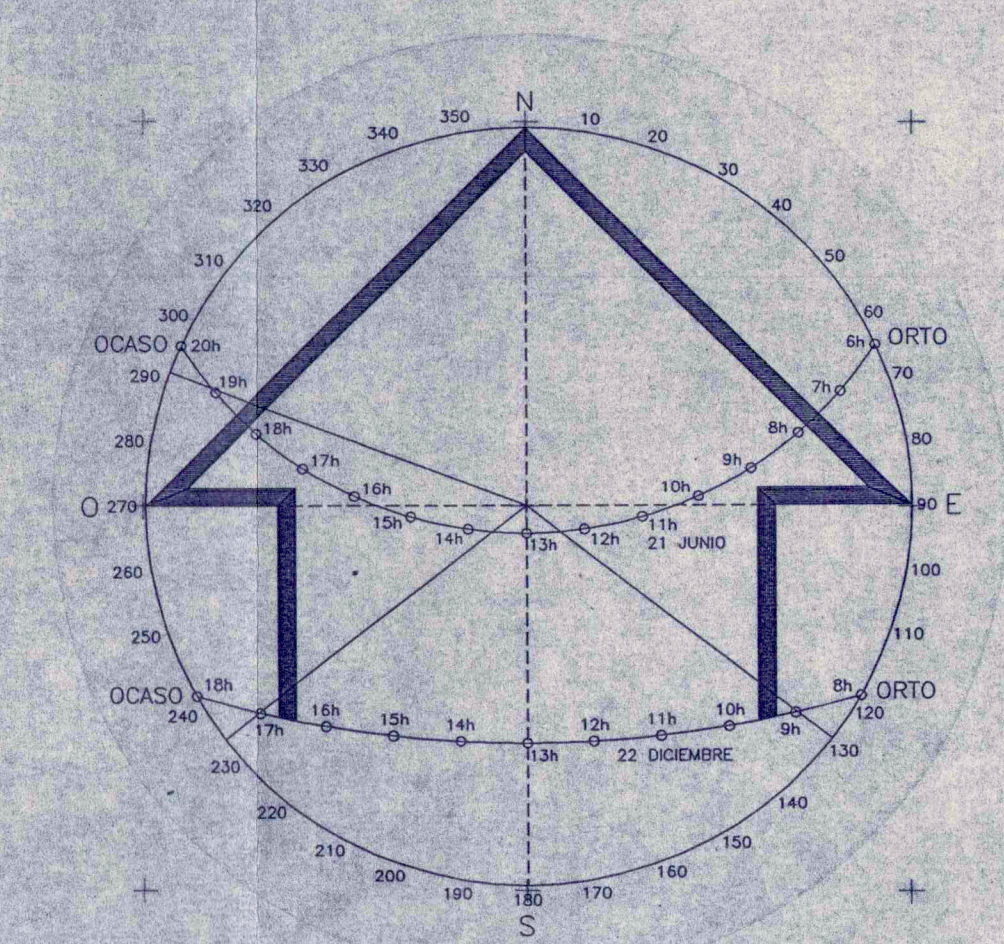
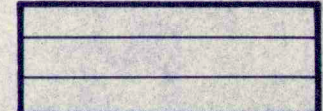


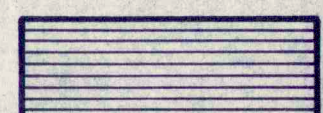

# SOLEAMIENTOS

-  BUENO
-  MEDIO
-  BAJO

## CARTA SOLAR PARA "LA LAJITA"

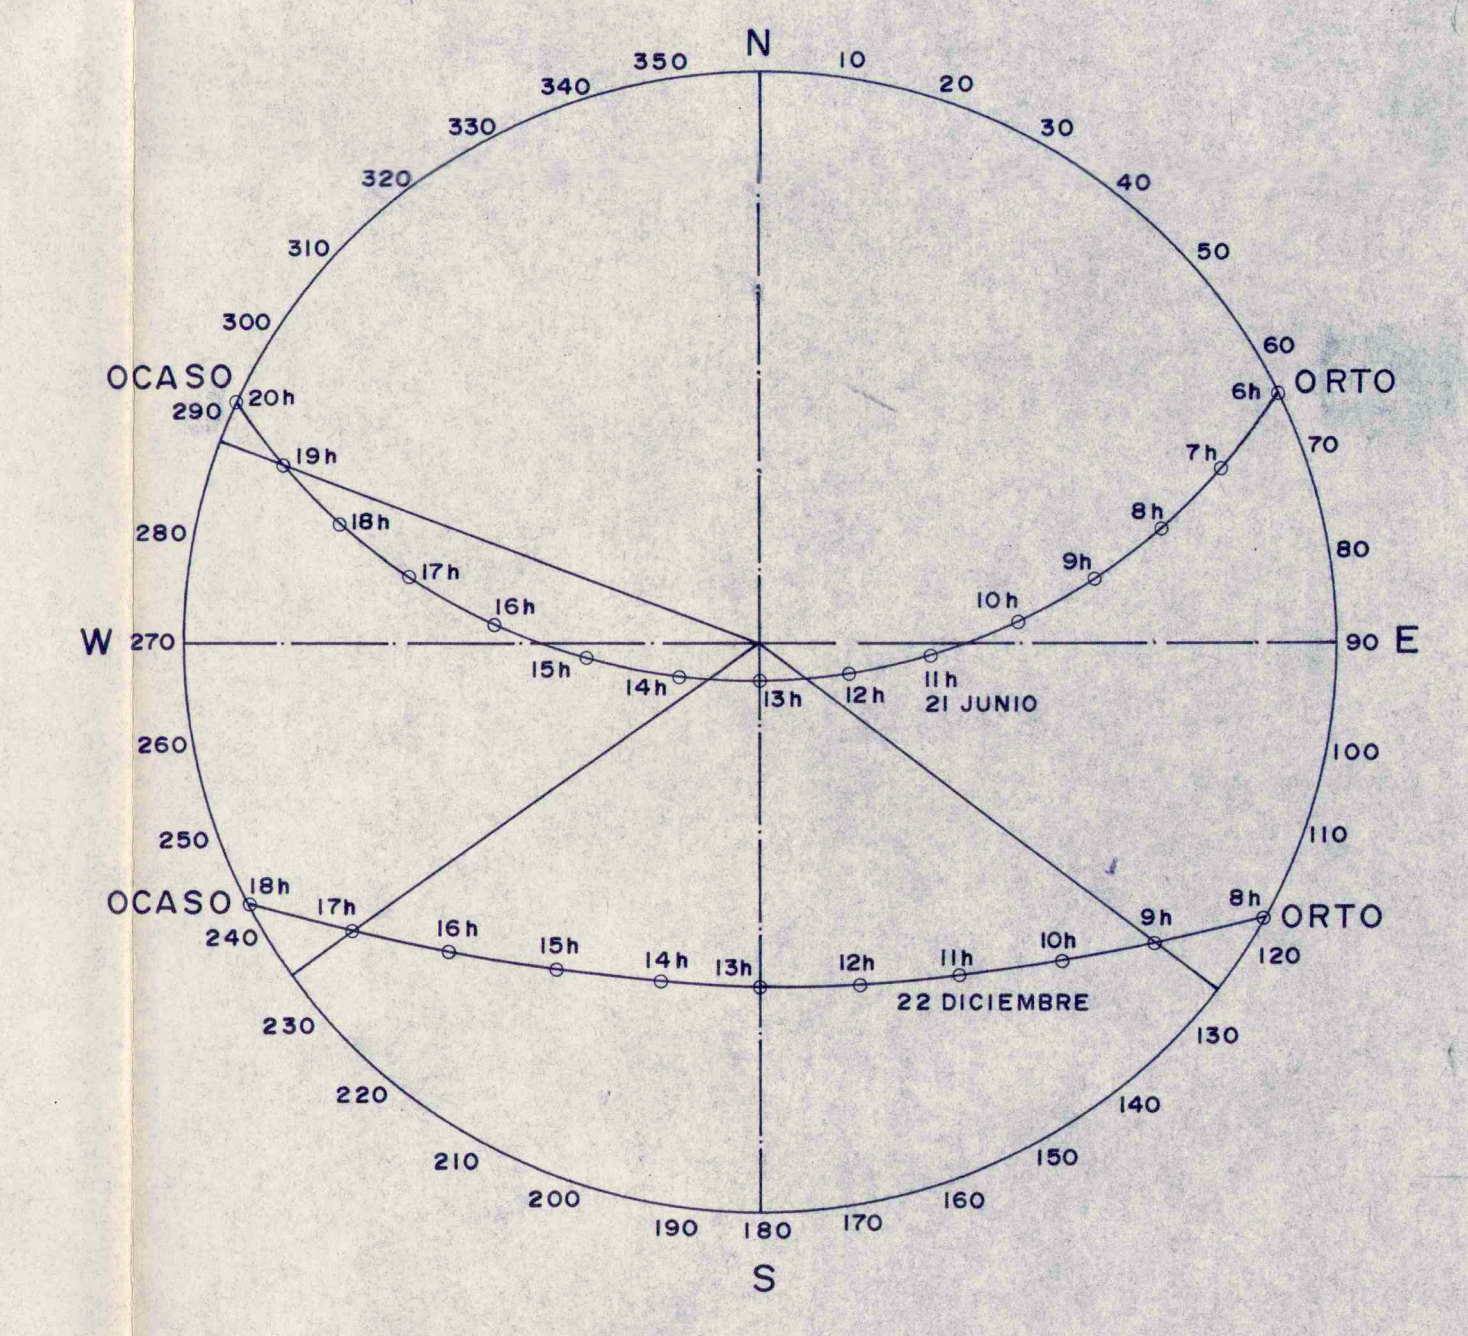

### INCLINACION RAYO DE SOL

| SOLSTICIO INVIERNO | SOLSTICIO VERANO |
|--------------------|------------------|
| 9 horas 12°        | 7 horas 11°      |
| 14 " 35°           | 18 " 11°         |
| 17 " 12°           |                  |

COLEGIO OFICIAL DE ARQUITECTOS DE CANARIAS  
30 OCT. 1995  
VISADO

PLAN PARCIAL

LA LAJITA 2000

PAJARA - FUERTEVENTURA

PROMOTOR: JUNTA DE COMPENSACION LA LAJITA

La Comisión de Urbanismo y Medio Ambiente de Canarias, en sesión de fecha 24-03-1998 acordó la aprobación definitiva del presente proyecto.

El Secretario de la Comisión.

MIGUEL CABRERA ARQUITECTO

ESCALA 1:2.000  
ENERO 95