


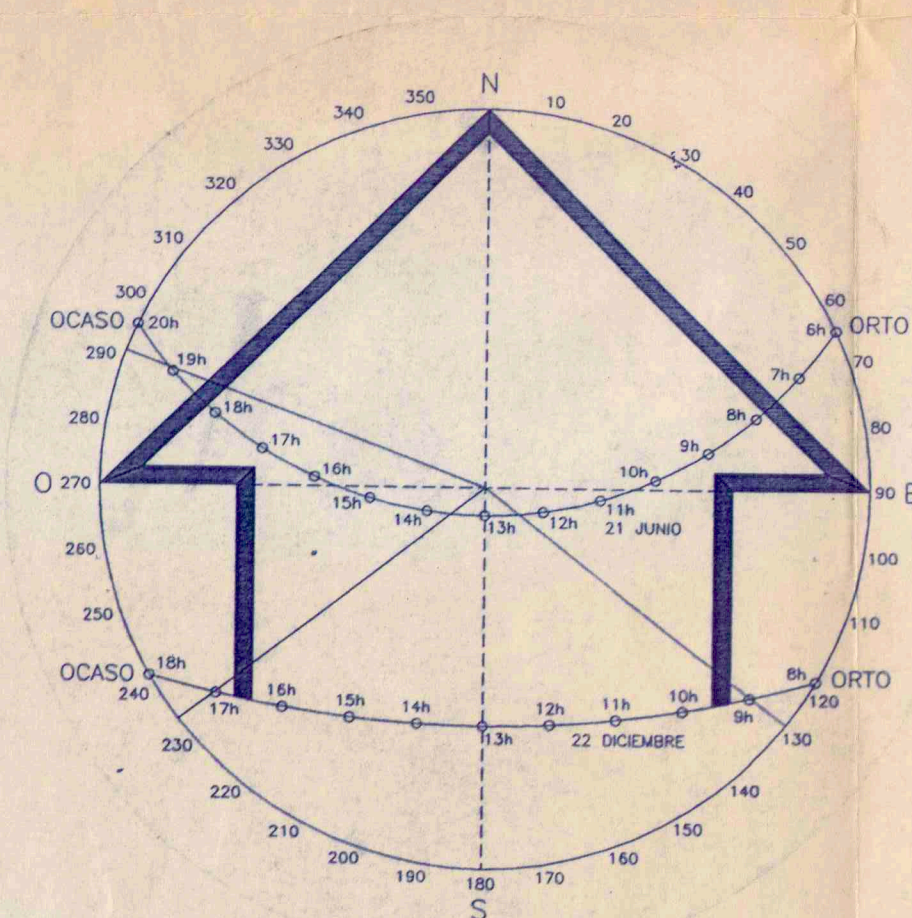

SITUACION



El presente documento fue aprobado en sesión de 20 MAR. 1997.

EL SECRETARIO,

PLAN PARCIAL

COLEGIO DE ARQUITECTOS DE CANARIAS

LA LAJITA 2000

17 OCT. 1995

VISADO a los efectos Reglamentarios

PAJARA - FUERTEVENTURA

PROMOTOR: JUNTA DE COMPENSACION LA LAJITA

La Comisión de Urbanismo y Medio Ambiente de Canarias en sesión de fecha 29-11-1998 aprobó la APROBACIÓN DEFINITIVA del Plan Parcial de Pajara de G.C. 21-6-2004

SITUACION GENERAL

El Secretario de la Comisión,

MIGUEL CABRERA ARQUITECTO

ESCALA 1:50.000

ENERO 95