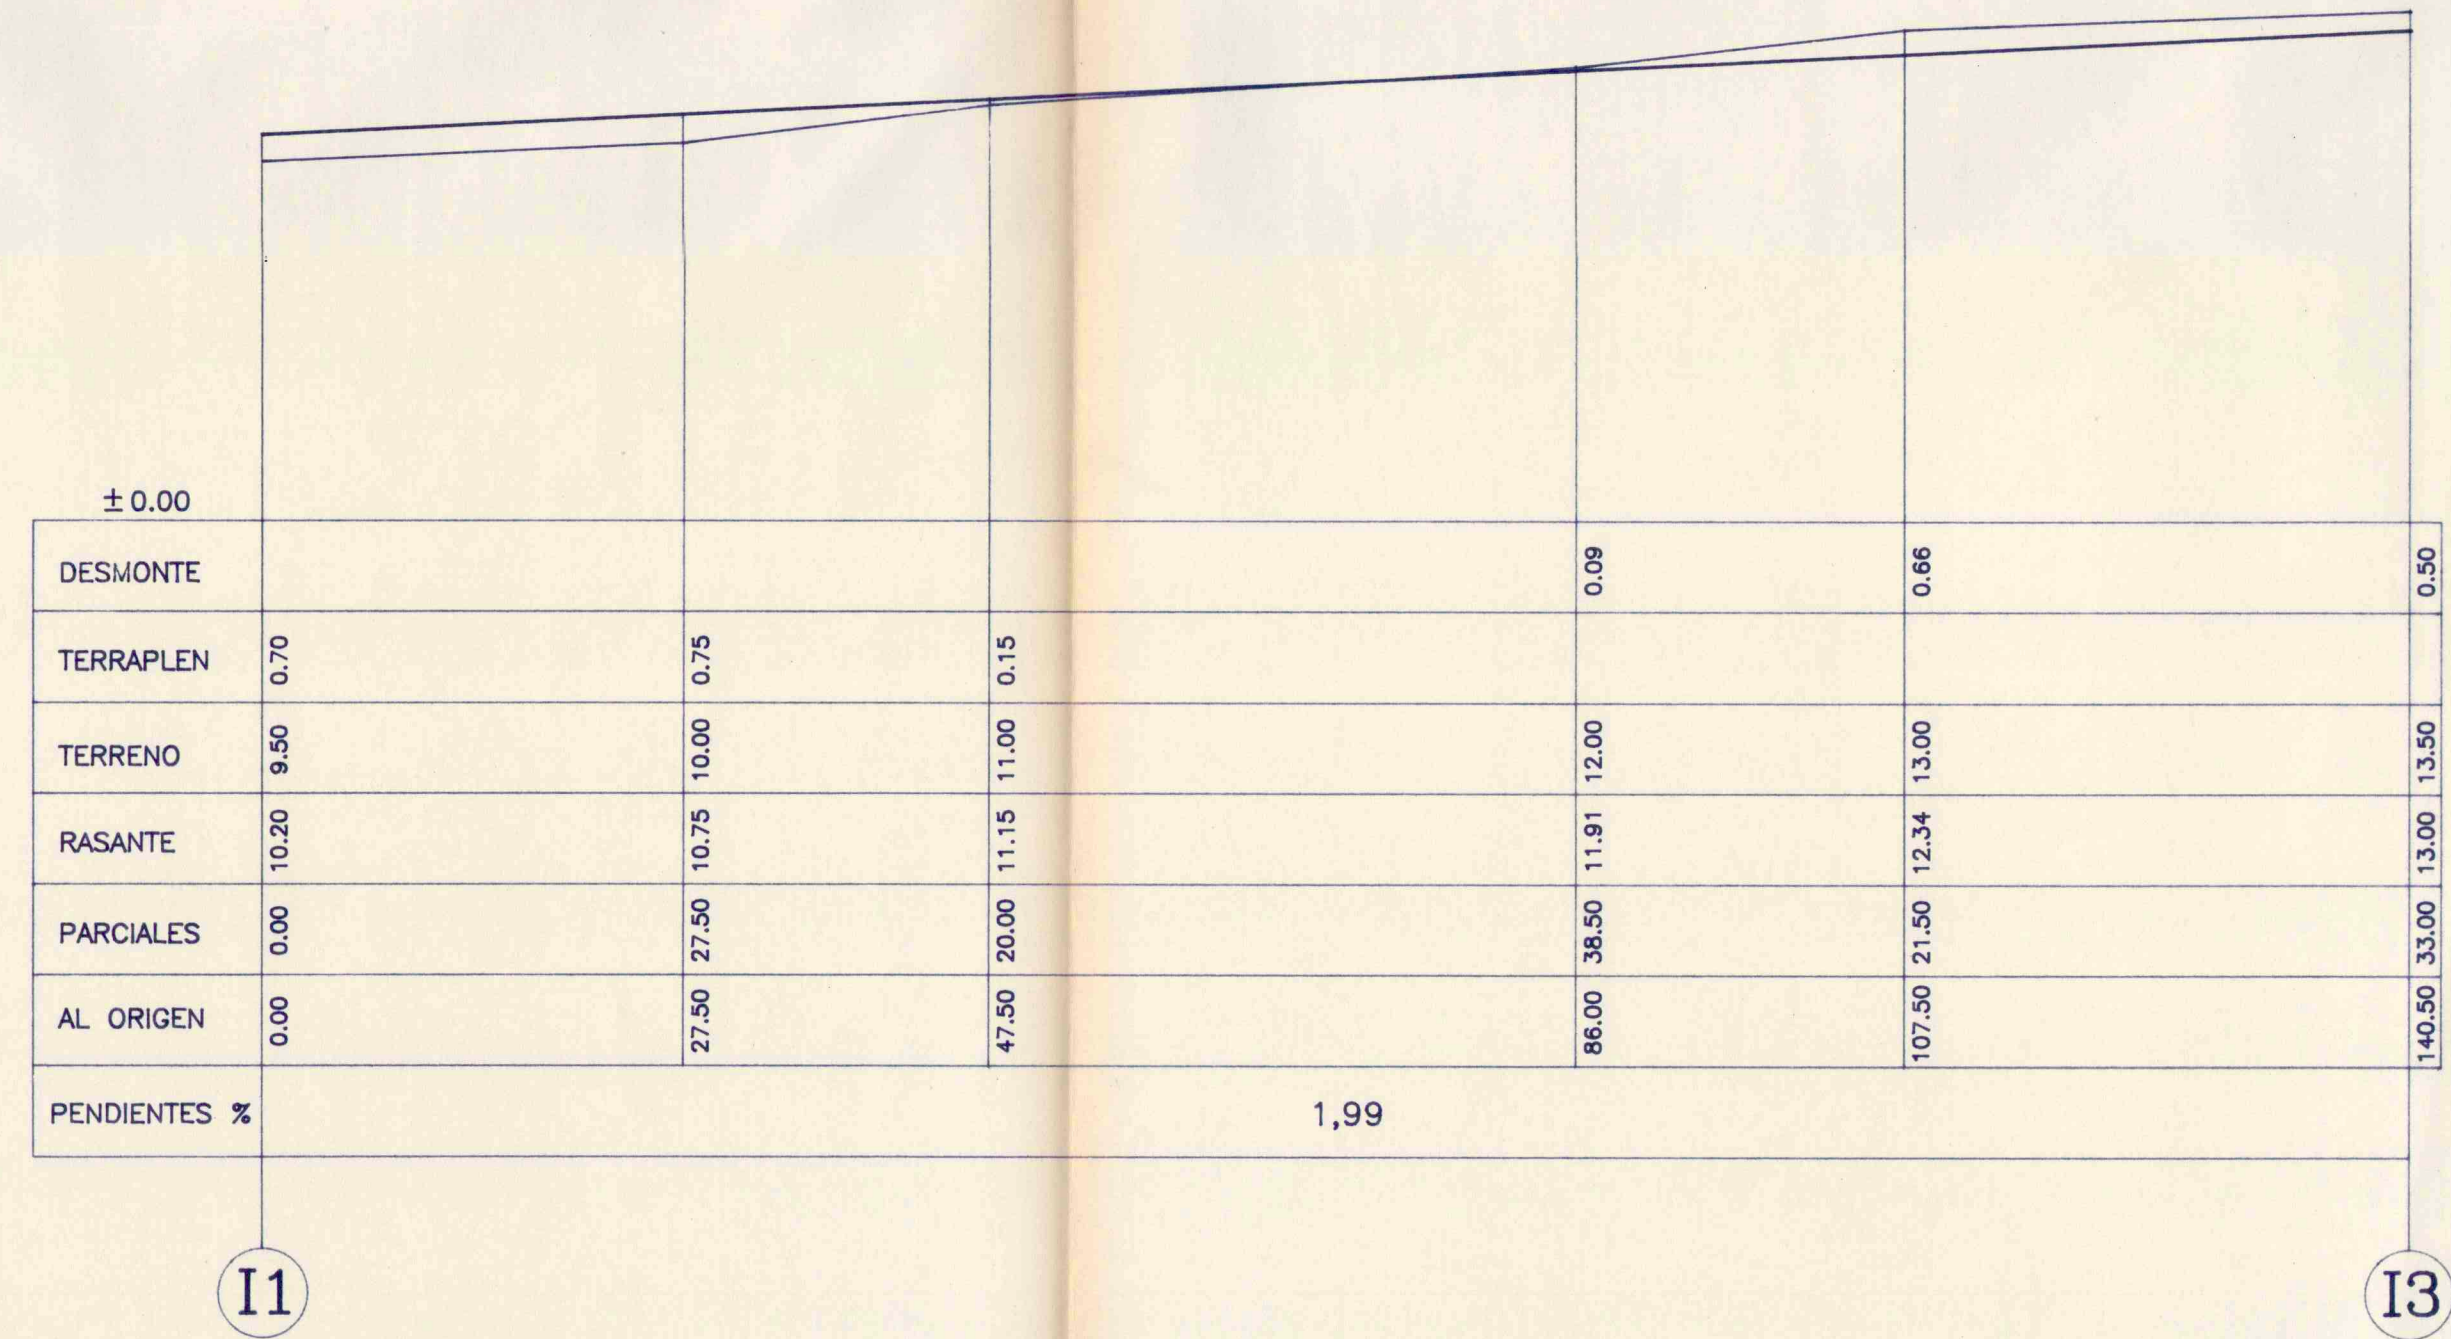
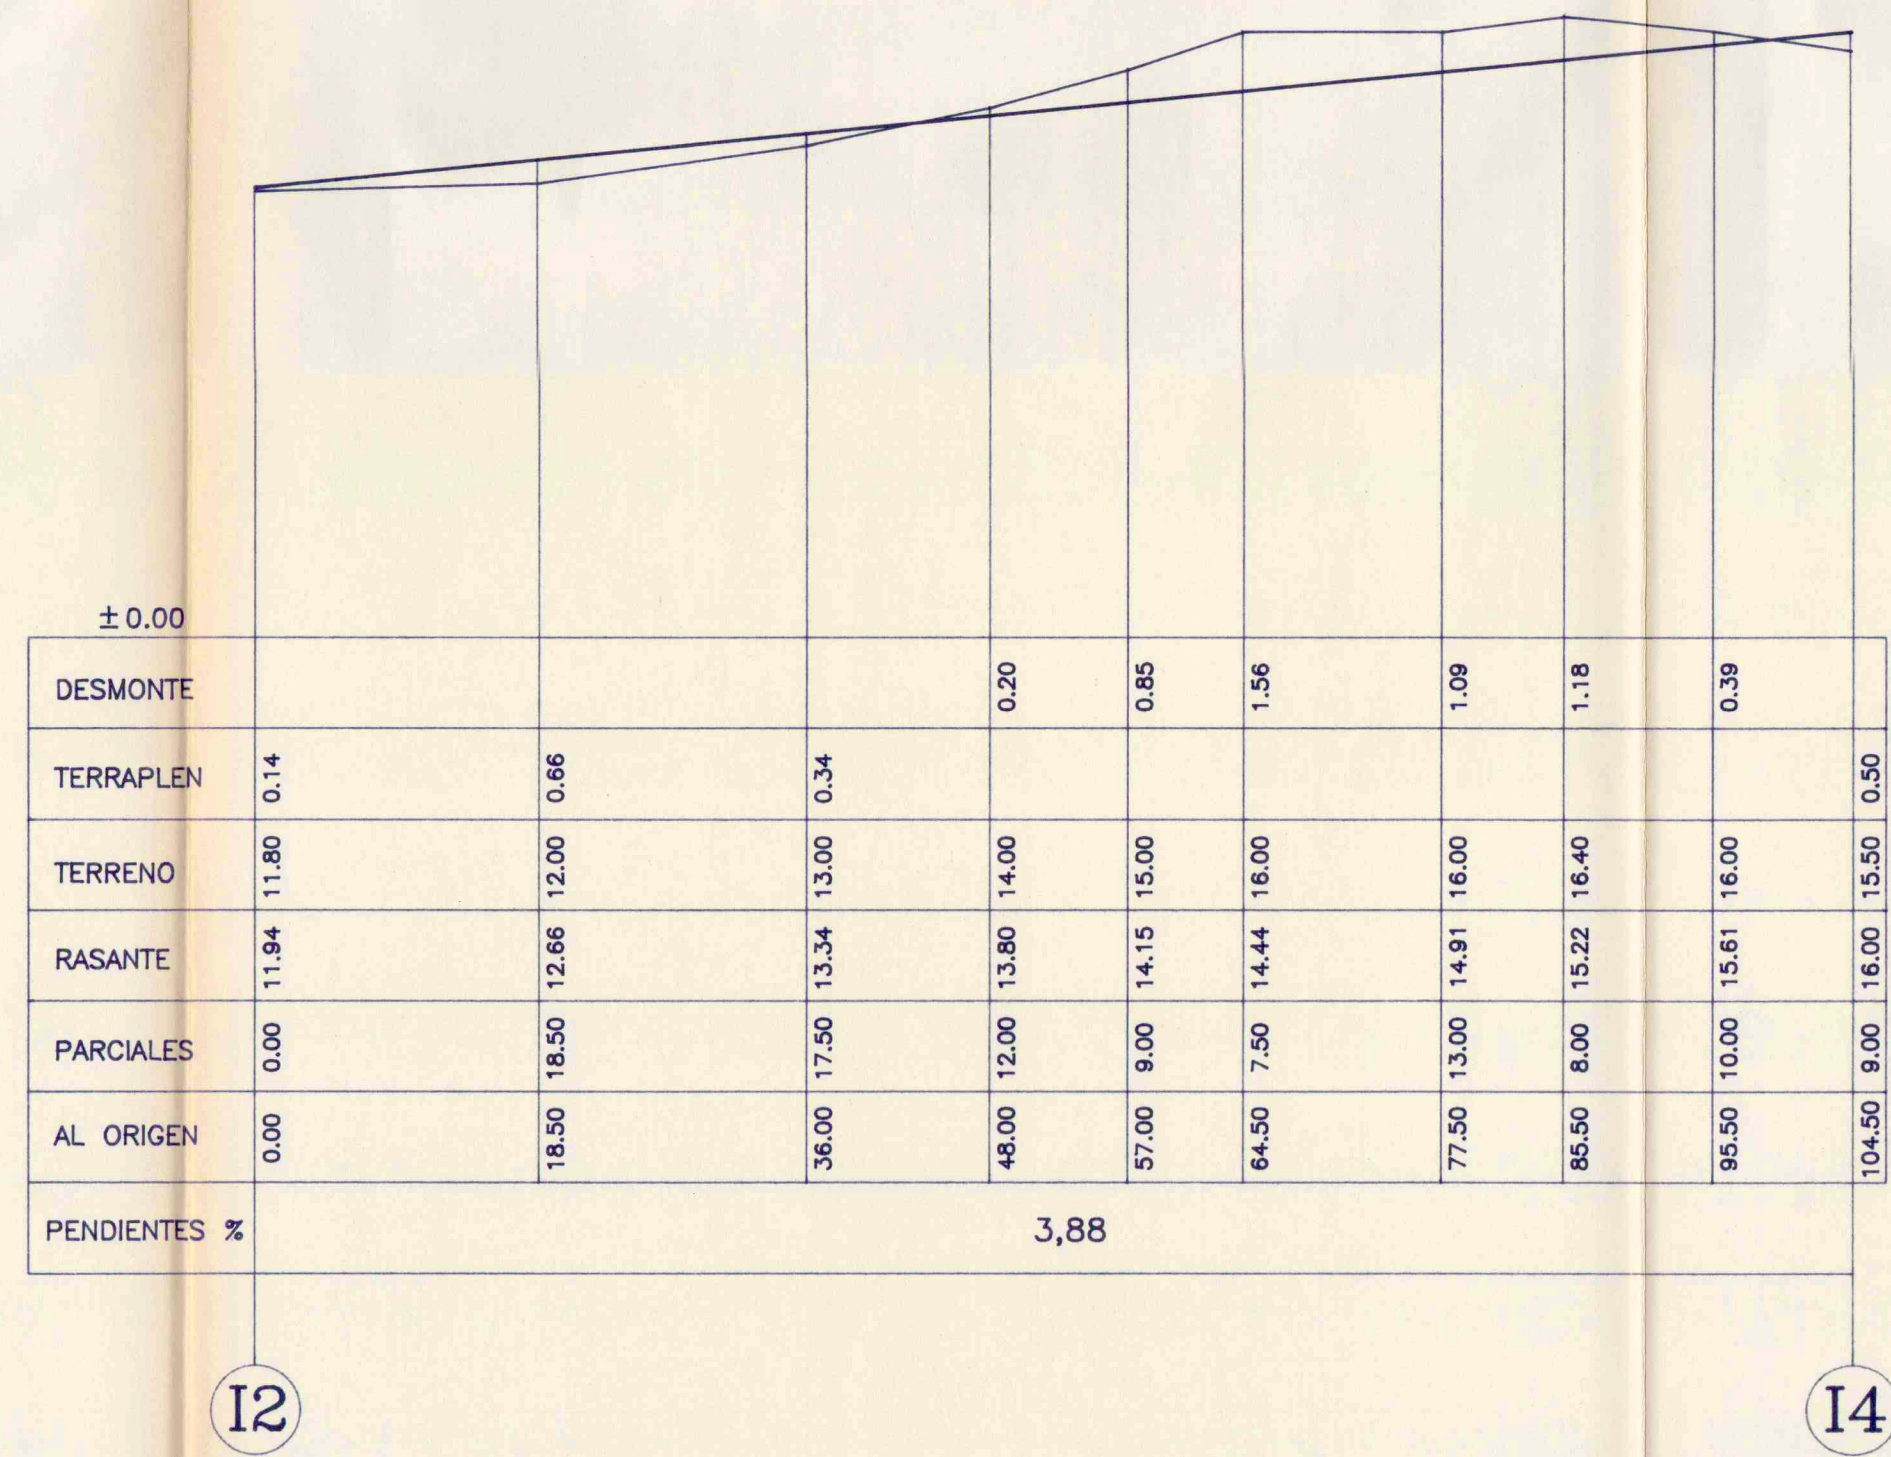
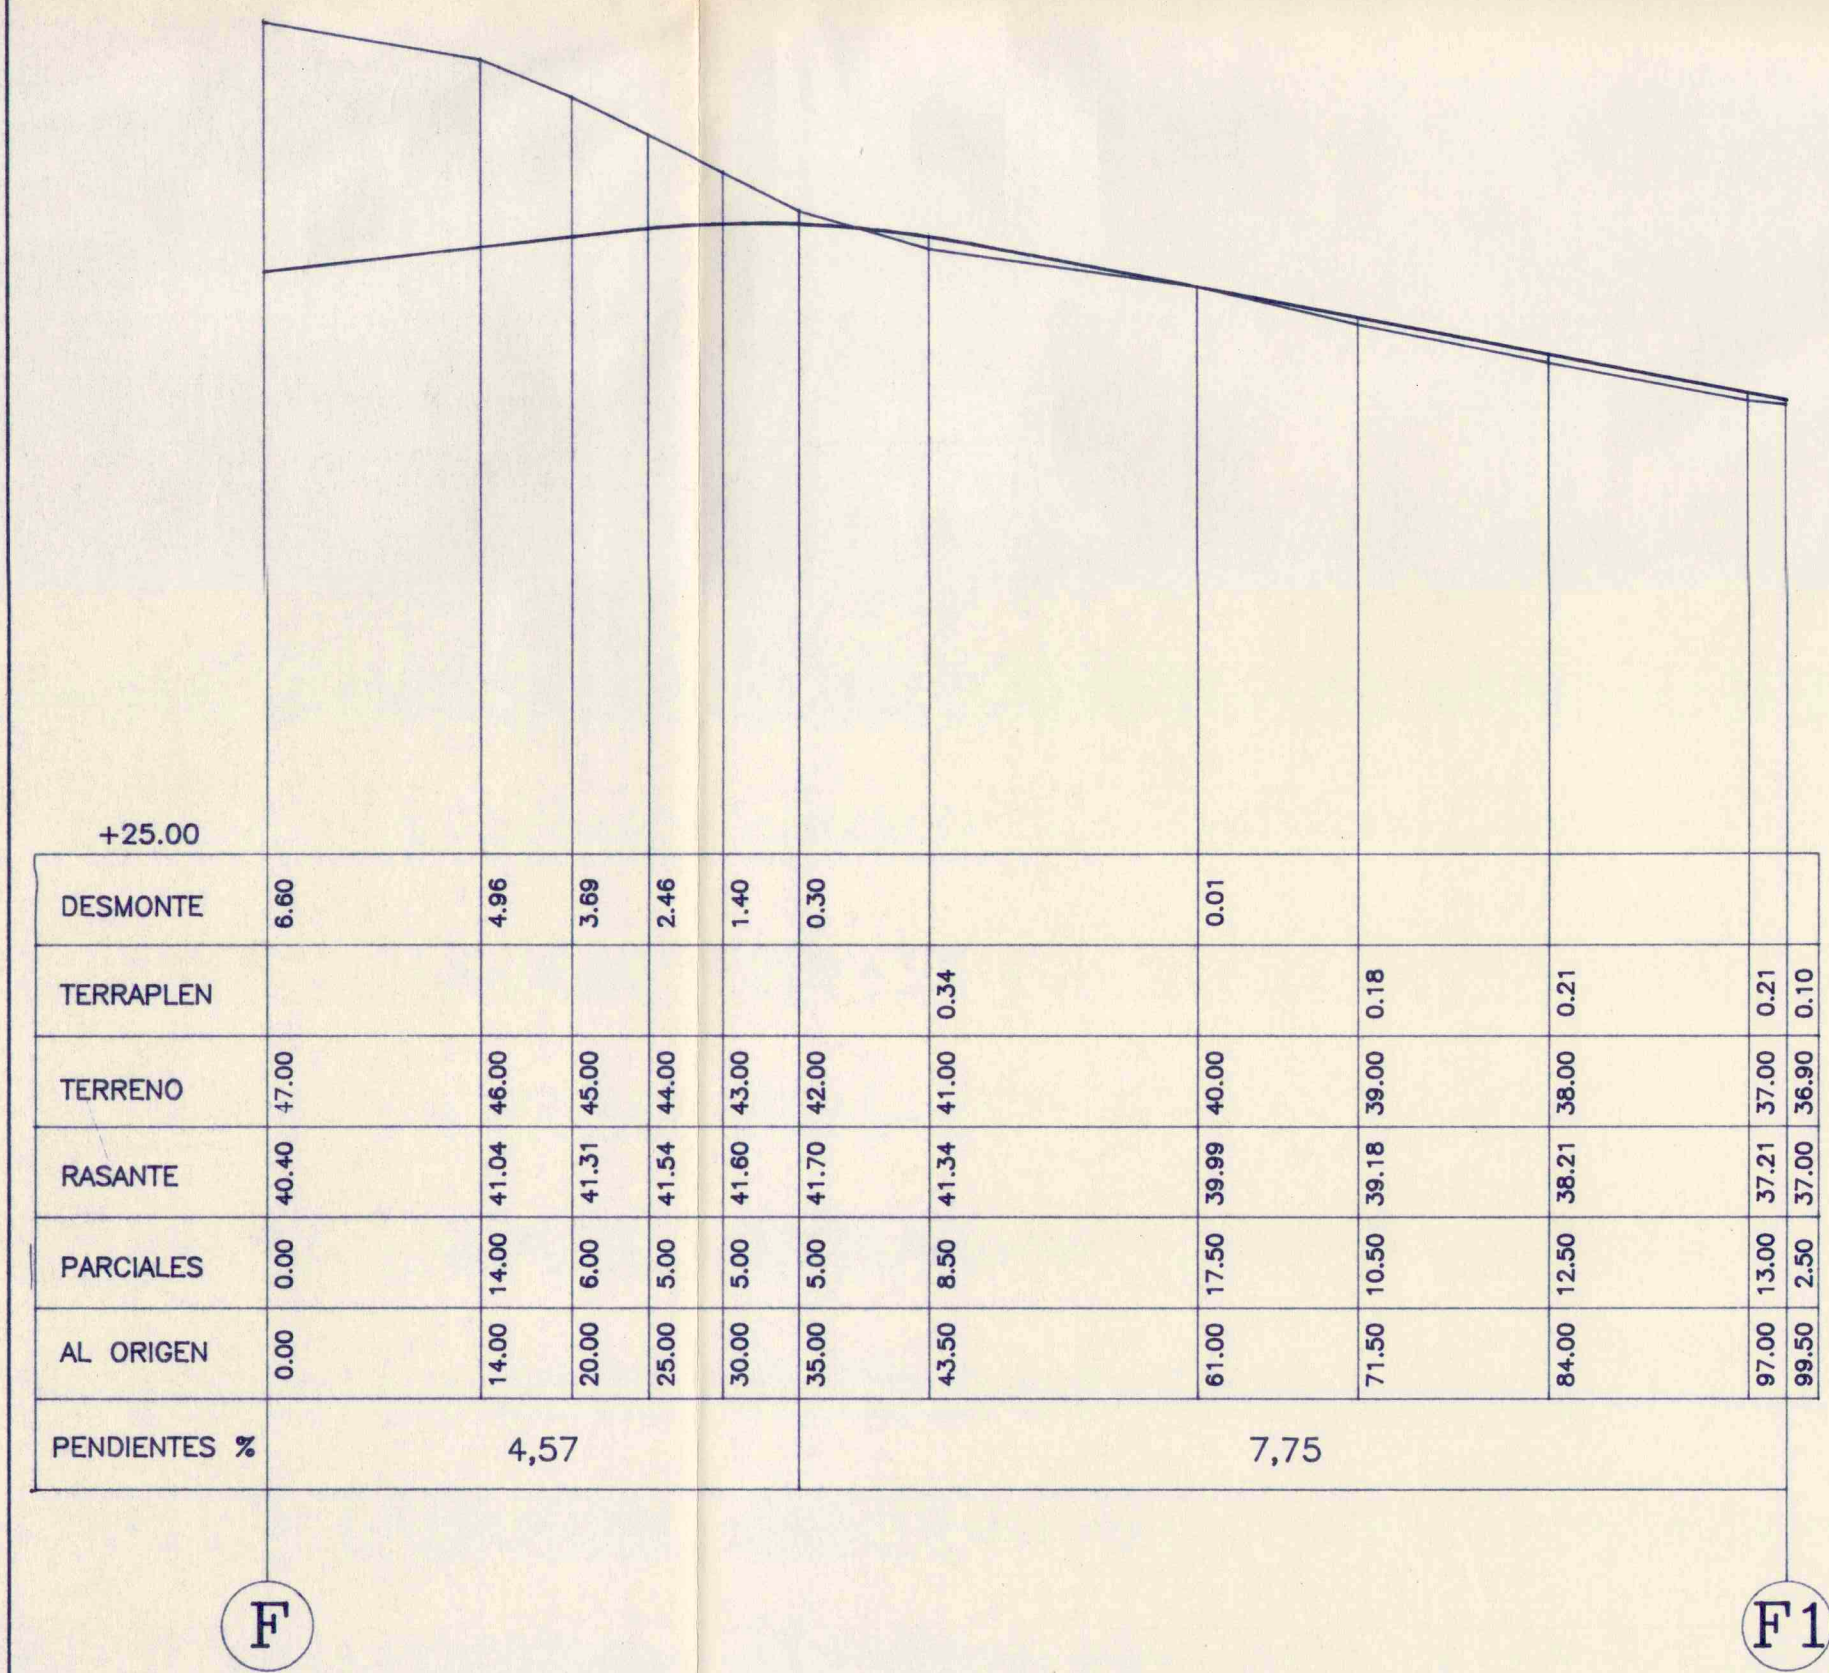


COLEGIO OFICIAL DE ARQUITECTOS DE CANARIAS
DEMARCACION DE GRAN CANARIA
30 OCT. 1995
VISADO a los efectos Reglamentarios

PLAN PARCIAL

LA LAJITA 2000

PAJARA - FUERTEVENTURA

PROMOTOR: JUNTA DE COMPENSACION LA LAJITA

La Comisión de Urbanismo y Planeamiento de Canarias, en sesión de 24-11-95, acordó la emisión de la resolución de la Comisión "DEFINITIVA" de 21-11-95, en virtud de la C.C. 21-06-95.

PERFIL LONGITUDINAL
-L-M F-F1
12-14 11-13

3.1.2.8

ELABORADO POR: MIGUEL CABRERA ARQUITECTO

ESCALA H: 1:500 V: 1:200
ENERO 95