

Clasificación y Categorización del Suelo

Suelo Urbano

SUCU	Suelo Urbano Consolidado por la Urbanización	SUNCU	Suelo Urbano No Consolidado por la Urbanización
------	--	-------	---

Suelo Urbanizable

SUSO	Suelo Urbanizable Sectorizado Ordenado	SUSNO	Suelo Urbanizable Sectorizado No Ordenado
SUNS	Suelo Urbanizable No Sectorizado		

Suelo Rústico de Protección Ambiental

SRPN	Suelo Rústico de Protección Natural	SRPPI	Suelo Rústico de Protección Paisajística Natural
SRPC	Suelo Rústico de Protección Costera	SRPFA	Suelo Rústico de Protección Paisajística Agraria

Suelo Rústico de Valores Económicos

SRPA	Suelo Rústico de Protección Agraria	SRPA	Suelo Rústico de Protección Agraria afectado por Z.E.P.A.
SRPIE	Suelo Rústico de Protección de Infraestructuras y Equipamientos	SRPH	Suelo Rústico de Protección Hidrológica
SRPM	Suelo Rústico de Protección Minera		

Suelo Rústico de Formas Tradicionales de Poblamiento

SRAR	Suelo Rústico de Asentamiento Rural	SRAR	Suelo Rústico de Asentamiento Agrícola
------	-------------------------------------	------	--

Suelo Rústico de Preservación del Modelo Tradicional

SRPT	Suelo Rústico de Protección Territorial		
------	---	--	--

Costas


- Línea de Deslinde Dominio Público Marítimo Terrestre

Carreteras

- Línea de Deslinde Dominio Público
- Línea de área exterior de calzada
- Trazado Indicativo Propuesto

Otros

- Límite Municipal

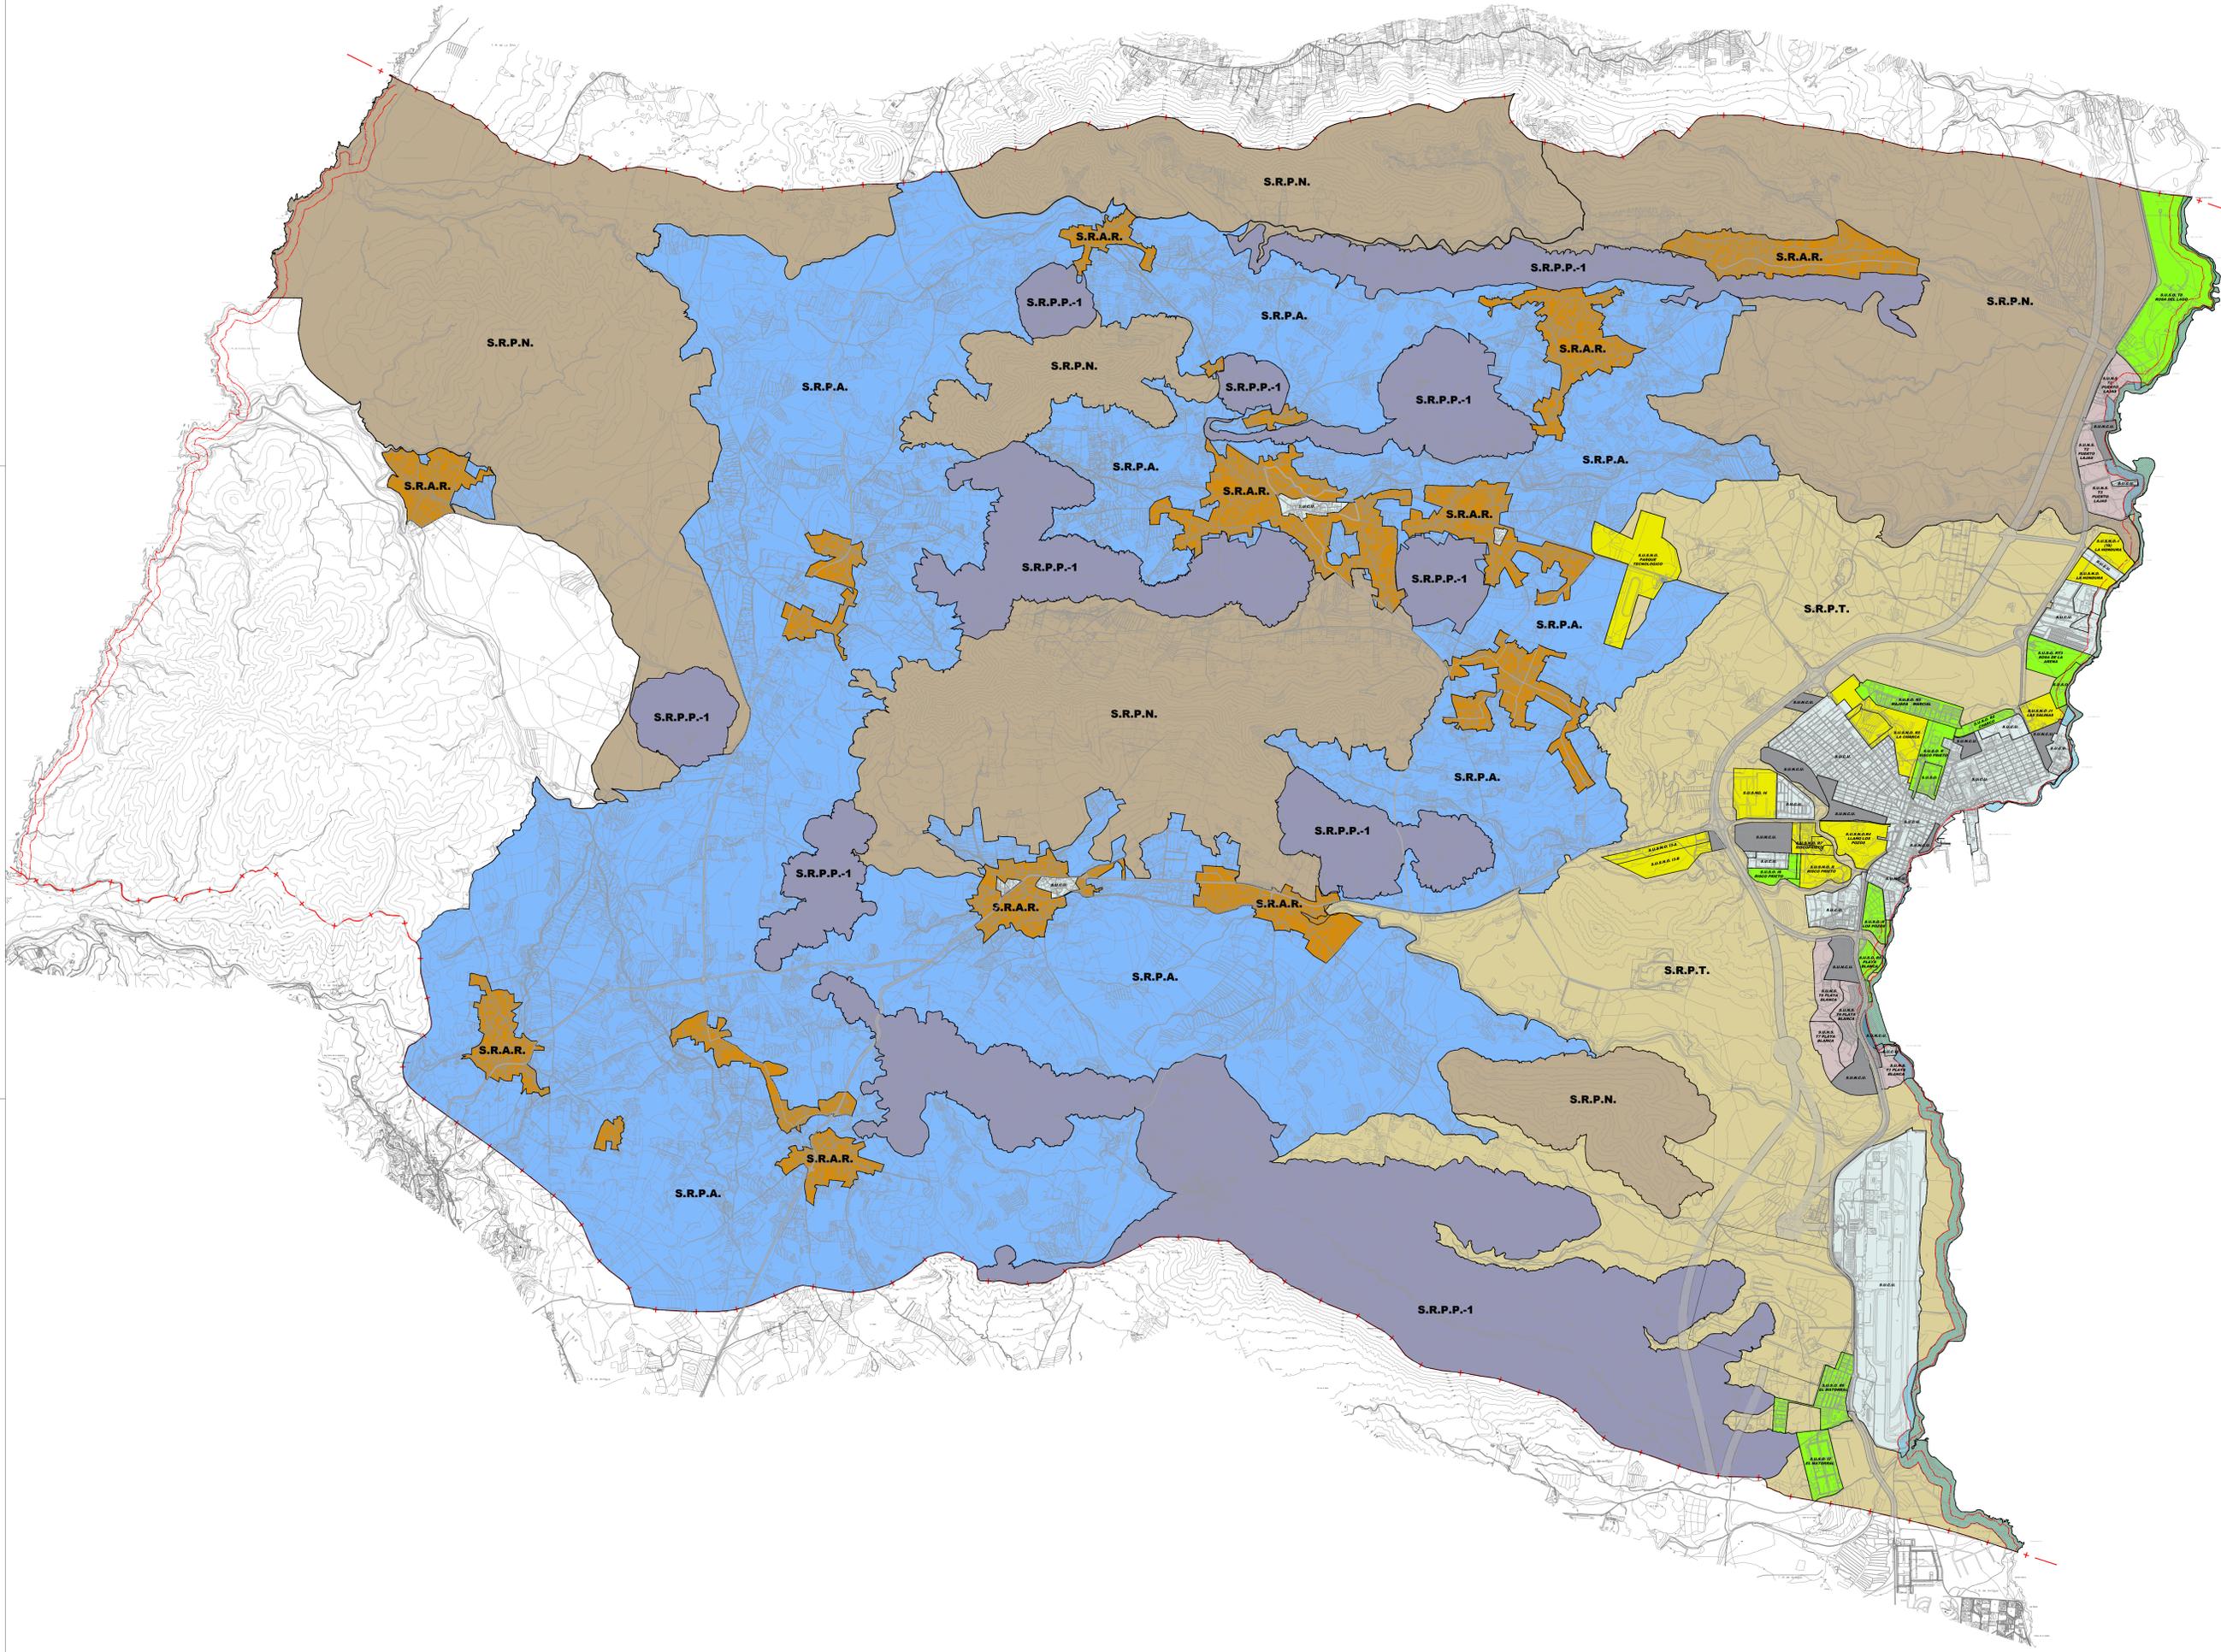

Este documento forma parte del expediente del Plan General de Ordenación de Puerto del Rosario, en relación a la aprobación definitiva del Plan, según de la COTMAC celebrada el 20/04/2015, aprobado por el Pleno Municipal de fecha 23 de mayo de 2016.

Fdo: El secretario Acctal.
Juan Manuel Gutiérrez Padrón



Plan General de Ordenación de Puerto del Rosario

Escala 1:25000

Plan General de Ordenación
Aprobación Provisional
Revisión para la adaptación al DL 1/2000, de 8 de Mayo y Ley 19/2003, de 14 de Abril

Revisión:	Ayuntamiento de Puerto del Rosario	Fecha:	2017
Clasificación y Categorización:	Alternativa de Ordenación 0 (Modificado COTMAC 6-04-2017)	Página:	AO 01