

Alumbrado

-  Cuadro Alumbrado Público

 N° Líneas que tiene el Cuadro

 Metros Altura del Báculo

 Farola Ovalada 1 x 150 W

 Farola Doble Ovalada 2 x 150 W

 Farola Ojo Gris 1 x 150 W

 Farola Doble Ojo Gris 2 x 150 W

 Farola Doble Inclínada

 Bola Blanca

 Bola Cristal

 Ovalada Blanca

 Rama

 Bellota

 Plato

 Plato dos Brazos
-  Estufa Plana

 Estufa China

 ATP

 ATP Pueblos

 ATP Nuevas

 Plana Cuadrada

 Oas Peatones

 Foco

 Foco con Pantalla

 Luciernaga

 Ojo Gris de Pared

 Bola de Pared


 Ovalada de Pared

 Cuadrada de Pared

 ATP de Pared

Este documento forma parte del expediente del Plan General de Ordenación de Puerto del Rosario, en relación a la aprobación definitiva según acuerdo de la COTMAC celebrada el 20/05/2015, aprobado por el Pleno de la Corporación de fecha 23 de mayo de 2016.

Fdo:
El secretario Acctal.
Juan Manuel Gutiérrez Padrón

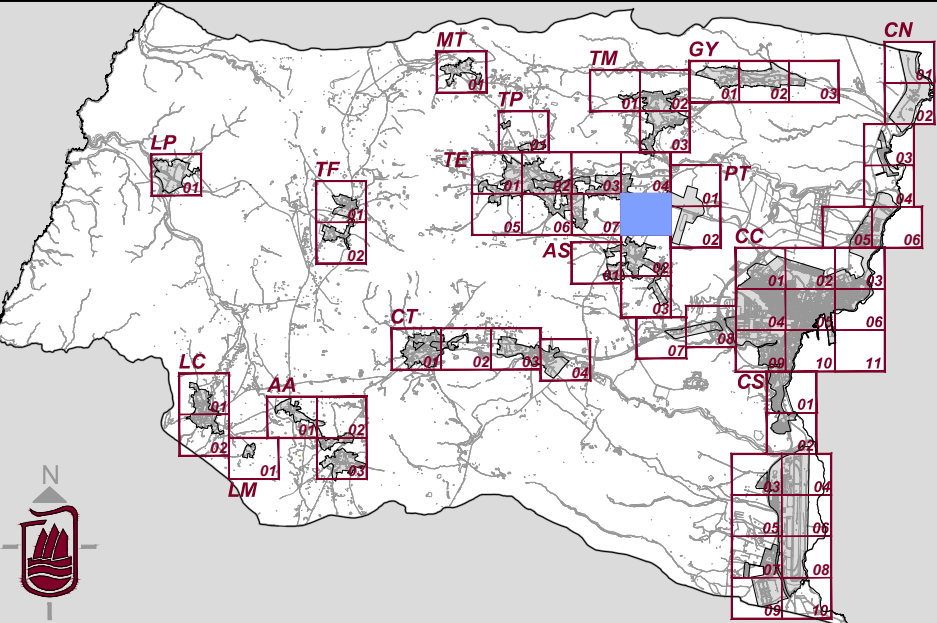

Plan General de Ordenación de Puerto del Rosario

Escala 1:2000

Plan General de Ordenación
Aprobación Provisional
Revisión para la adaptación al DL 1/2000, de 8 de Mayo
y Ley 19/2003, de 14 de Abril

Redacción	Ayuntamiento de Puerto del Rosario	Fecha	2014
Información	Red de Alumbrado Público Los Estancos	Hoja	AP TE.08