


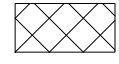

**Situaciones Básicas del Suelo**

 Suelo Urbanizado  Suelo Rural


**Costas**

 Línea de Deslinde Dominio Público

 Marítimo Territorio

**Carreteras**

 Línea de Deslinde Dominio Público

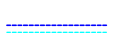 Línea de anillo exterior de calzada  Trazado Indicativo Propuesto

**Nota:**  
Las alternativas de trazado que norte-sur tienen carácter indicativo, sujetos a acuerdos entre los organismos competentes.


**Otros**

 Límite Municipal

Este documento forma parte del expediente del Plan General de Ordenación de Puerto del Rosario, en relación a la aprobación definitiva ~~del~~ del Plan, acuerdo de la COTMAC celebrada el 20/05/2015, aprobado por el Pleno de la Corporación de fecha 23 de mayo de 2016.

Fdo:  
El secretario Acctal.  
Juan Manuel Gutiérrez Padrón



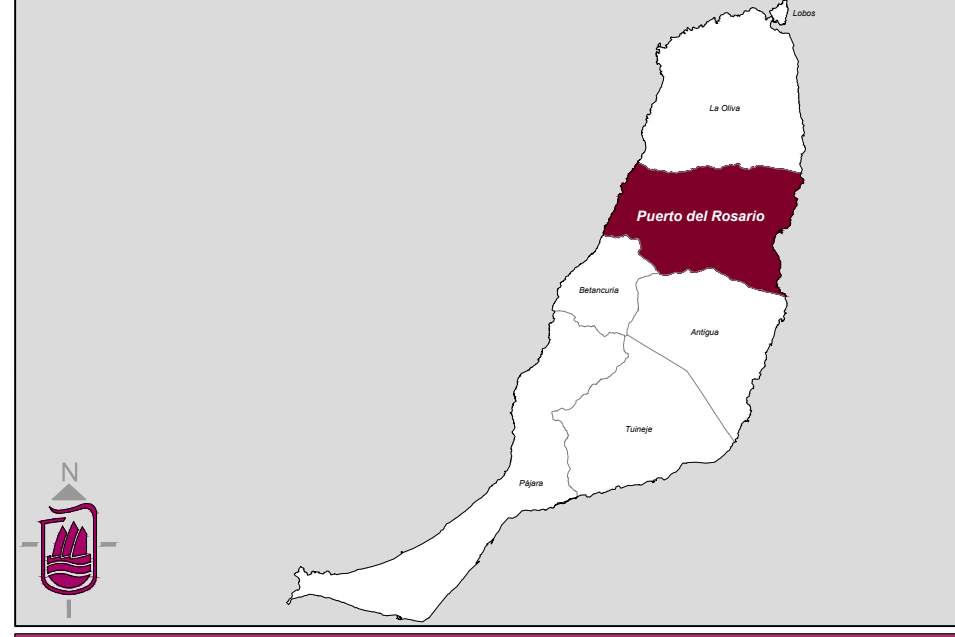

**PLAN GENERAL DE ORDENACIÓN**

**DE PUERTO DEL ROSARIO**



**Plan General de Ordenación de Puerto del Rosario**

**Plan General de Ordenación**  
**Texto Refundido**  
Revisión para la adaptación al DL 1/2000, de 8 de Mayo  
y Ley 18/2003, de 14 de Abril

Escala 1:25000

|                         |                                                              |       |              |
|-------------------------|--------------------------------------------------------------|-------|--------------|
| Redacción               | <b>Ayuntamiento de Puerto del Rosario</b>                    | Fecha | <b>2016</b>  |
| Información Urbanística | <b>Situaciones Básicas del Suelo (Art. 12 R.D.L. 2/2008)</b> | Hoja  | <b>OU 03</b> |