


Red Eléctrica

|                                                                                     |                               |                                                                                     |                                   |
|-------------------------------------------------------------------------------------|-------------------------------|-------------------------------------------------------------------------------------|-----------------------------------|
|    | Endesa - Arquetas             |    | Endesa - Trazas Canalización      |
|   | Endesa - Subestación          |   | Endesa - Trazas Aéreo             |
|  | Endesa - Conductor            |  | Endesa - Trazas Subterráneo       |
|  | Endesa - Centros Distribución |  | Telefónica                        |
|  | Endesa - Tramo BT Aéreo       |  | Telefónica - Postes               |
|  | Endesa - Tramo BT Subterráneo |  | Telefónica - Canalización         |
|  | Endesa - Tramo BT Trenzado    |  | Telefónica - Cámara               |
|  | Endesa - Tramo MT Aéreo       |  | Telefónica - Proyecto o Propuesta |
|  | Endesa - Tramo MT Subterráneo |  | Telefónica - Otros                |

Este documento forma parte del expediente del Plan General de Ordenación de Puerto del Rosario, en relación a la aprobación definitiva del Plan General de Ordenación de Puerto del Rosario, de acuerdo de la COTIMAC celebrada el 20/05/2015, aprobado por el Pleno del Ayuntamiento de fecha 23 de mayo de 2016.

Fdo:  
El secretario Acctal.  
Juan Manuel Gutiérrez Padrón

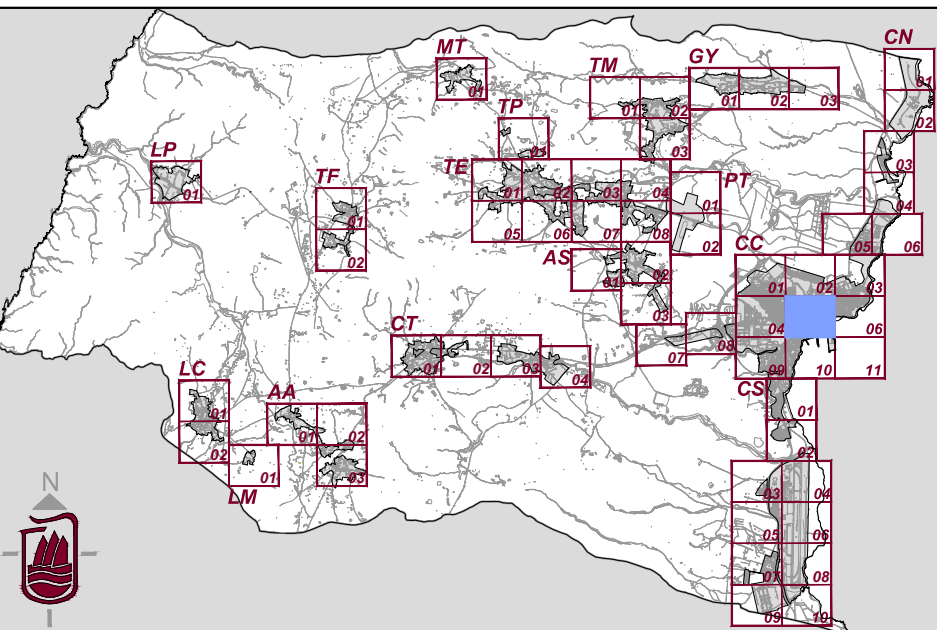

Plan General de Ordenación de Puerto del Rosario

Escala 1:2000

Plan General de Ordenación  
Aprobación Provisional  
Revisión para la adaptación al DL 1/2000, de 8 de Mayo  
y Ley 19/2003, de 14 de Abril

|             |                                     |       |             |
|-------------|-------------------------------------|-------|-------------|
| Redacción   | Ayuntamiento de Puerto del Rosario  | Fecha | 2014        |
| Información | Red Eléctrica<br>Puerto del Rosario | Hoja  | RE<br>CC.05 |