


Red Eléctrica

|  |                               |  |                                   |
|--|-------------------------------|--|-----------------------------------|
|  | Endesa - Arquetas             |  | Endesa - Trazas Canalización      |
|  | Endesa - Subestación          |  | Endesa - Trazas Aéreo             |
|  | Endesa - Conductor            |  | Endesa - Trazas Subterráneo       |
|  | Endesa - Centros Distribución |  | Telefónica                        |
|  | Endesa - Tramo BT Aéreo       |  | Telefónica - Postes               |
|  | Endesa - Tramo BT Subterráneo |  | Telefónica - Canalización         |
|  | Endesa - Tramo BT Trenzado    |  | Telefónica - Cámara               |
|  | Endesa - Tramo MT Aéreo       |  | Telefónica - Proyecto o Propuesta |
|  | Endesa - Tramo MT Subterráneo |  | Telefónica - Otros                |

Este documento forma parte del expediente del Plan General de Ordenación de Puerto del Rosario, en relación a la aprobación definitiva según acuerdo de la COTIMAC celebrada el 20/05/2015, aprobado por el Pleno de la Corporación de fecha 23 de mayo de 2016.

Fdo:  
El secretario Acctal.  
Juan Manuel Gutiérrez Padrón

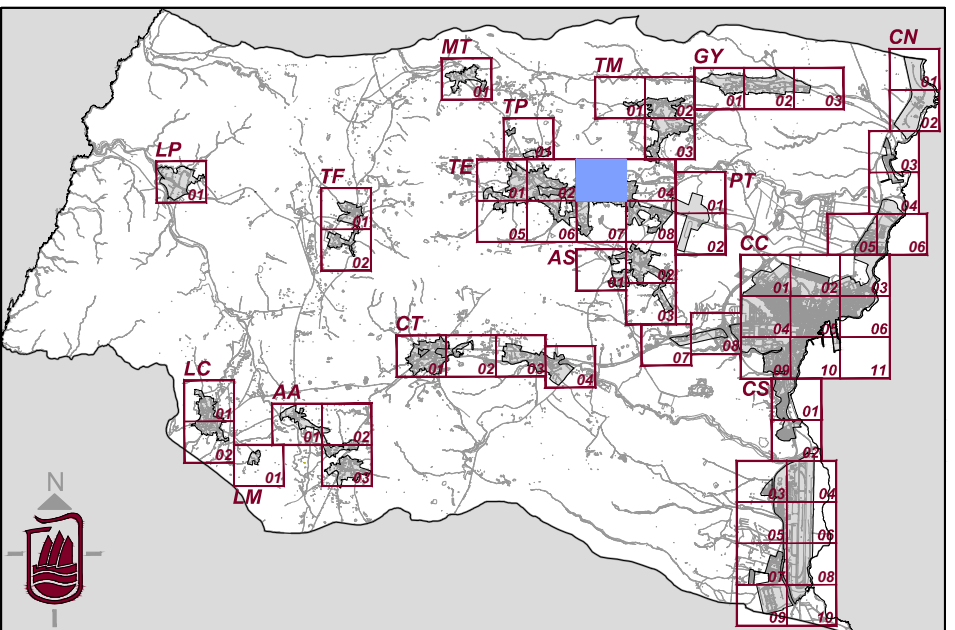

Plan General de Ordenación de Puerto del Rosario

Escala 1:2000

Plan General de Ordenación  
Aprobación Provisional  
Revisión para la adaptación al DL 1/2000, de 8 de Mayo  
y Ley 19/2003, de 14 de Abril

|             |                                       |       |             |
|-------------|---------------------------------------|-------|-------------|
| Redacción   | Ayuntamiento de Puerto del Rosario    | Fecha | 2014        |
| Información | Red Eléctrica<br>Tetir - Los Estancos | Hoja  | RE<br>TE.03 |