

Canalización Pluviales

- Canalización de Pluviales,  
diámetro 80 mm.

Canalización de Pluviales,  
diámetro 300 mm.

Canalización de Pluviales,  
diámetro 400 mm.

Canalización de Pluviales,  
diámetro 500 mm.

Canalización de Pluviales,  
diámetro 600 mm.

Canalización de Pluviales,  
diámetro 800 mm.

Canalización de Pluviales,  
diámetro 1000 mm.


Canalización de Pluviales,  
diámetro 2000 mm.
- Canal de guarda en tierra.

Sentido de flujo

Pozo de registro y cota inferior  
conducho

Este documento forma parte del expediente del Plan General de Ordenación de Puerto del Rosario, en relación a la aprobación definitiva del Plan General de Ordenación de Puerto del Rosario, acordado de la COTMAC celebrada el 20/05/2015, aprobado por el Pleno de la Corporación de fecha 23 de mayo de 2016.

Fdo:  
El secretario Acetal.  
Juan Manuel Gutiérrez Padrón

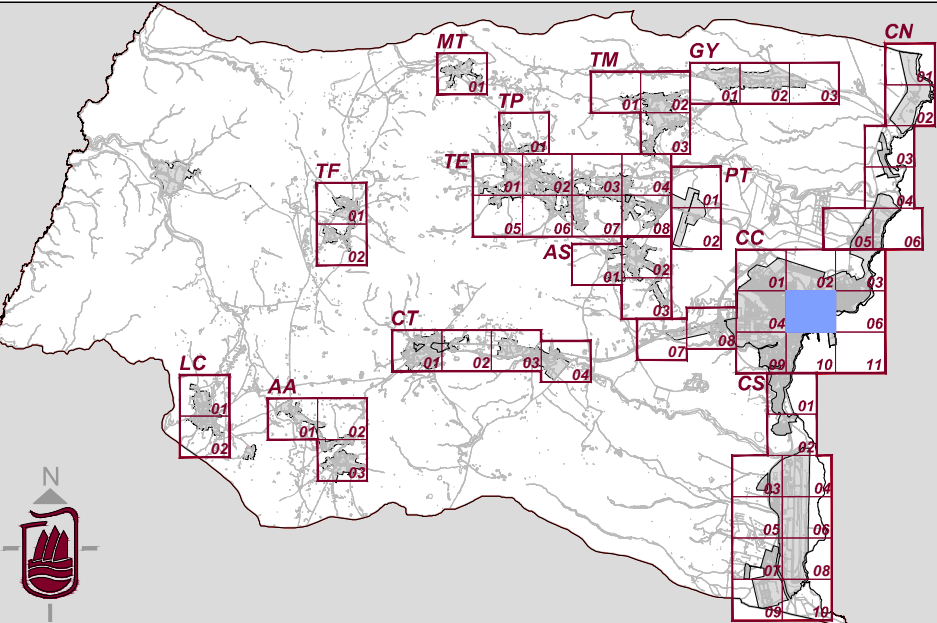

Plan General de Ordenación de Puerto del Rosario

Escala 1:2000

Plan General de Ordenación  
Aprobación Provisional  
Revisión para la adaptación al DL 1/2000, de 8 de Mayo  
y Ley 19/2003, de 14 de Abril

|             |                                    |       |             |
|-------------|------------------------------------|-------|-------------|
| Redacción   | Ayuntamiento de Puerto del Rosario | Fecha | 2014        |
| Información | Red de Saneamiento<br>(Pluviales)  | Hoja  | RP<br>CC.05 |