



**Canalización Pluviales**

-  Canalización de Pluviales, diámetro 80 mm.
-  Canalización de Pluviales, diámetro 300 mm.
-  Canalización de Pluviales, diámetro 400 mm.
-  Canalización de Pluviales, diámetro 500 mm.
-  Canalización de Pluviales, diámetro 600 mm.
-  Canalización de Pluviales, diámetro 800 mm.
-  Canalización de Pluviales, diámetro 1000 mm.
-  Canalización de Pluviales, diámetro 2000 mm.
-  Canal de guarda en tierra.
-  Sentido de flujo
-  Pozo de registro y cota inferior conducto

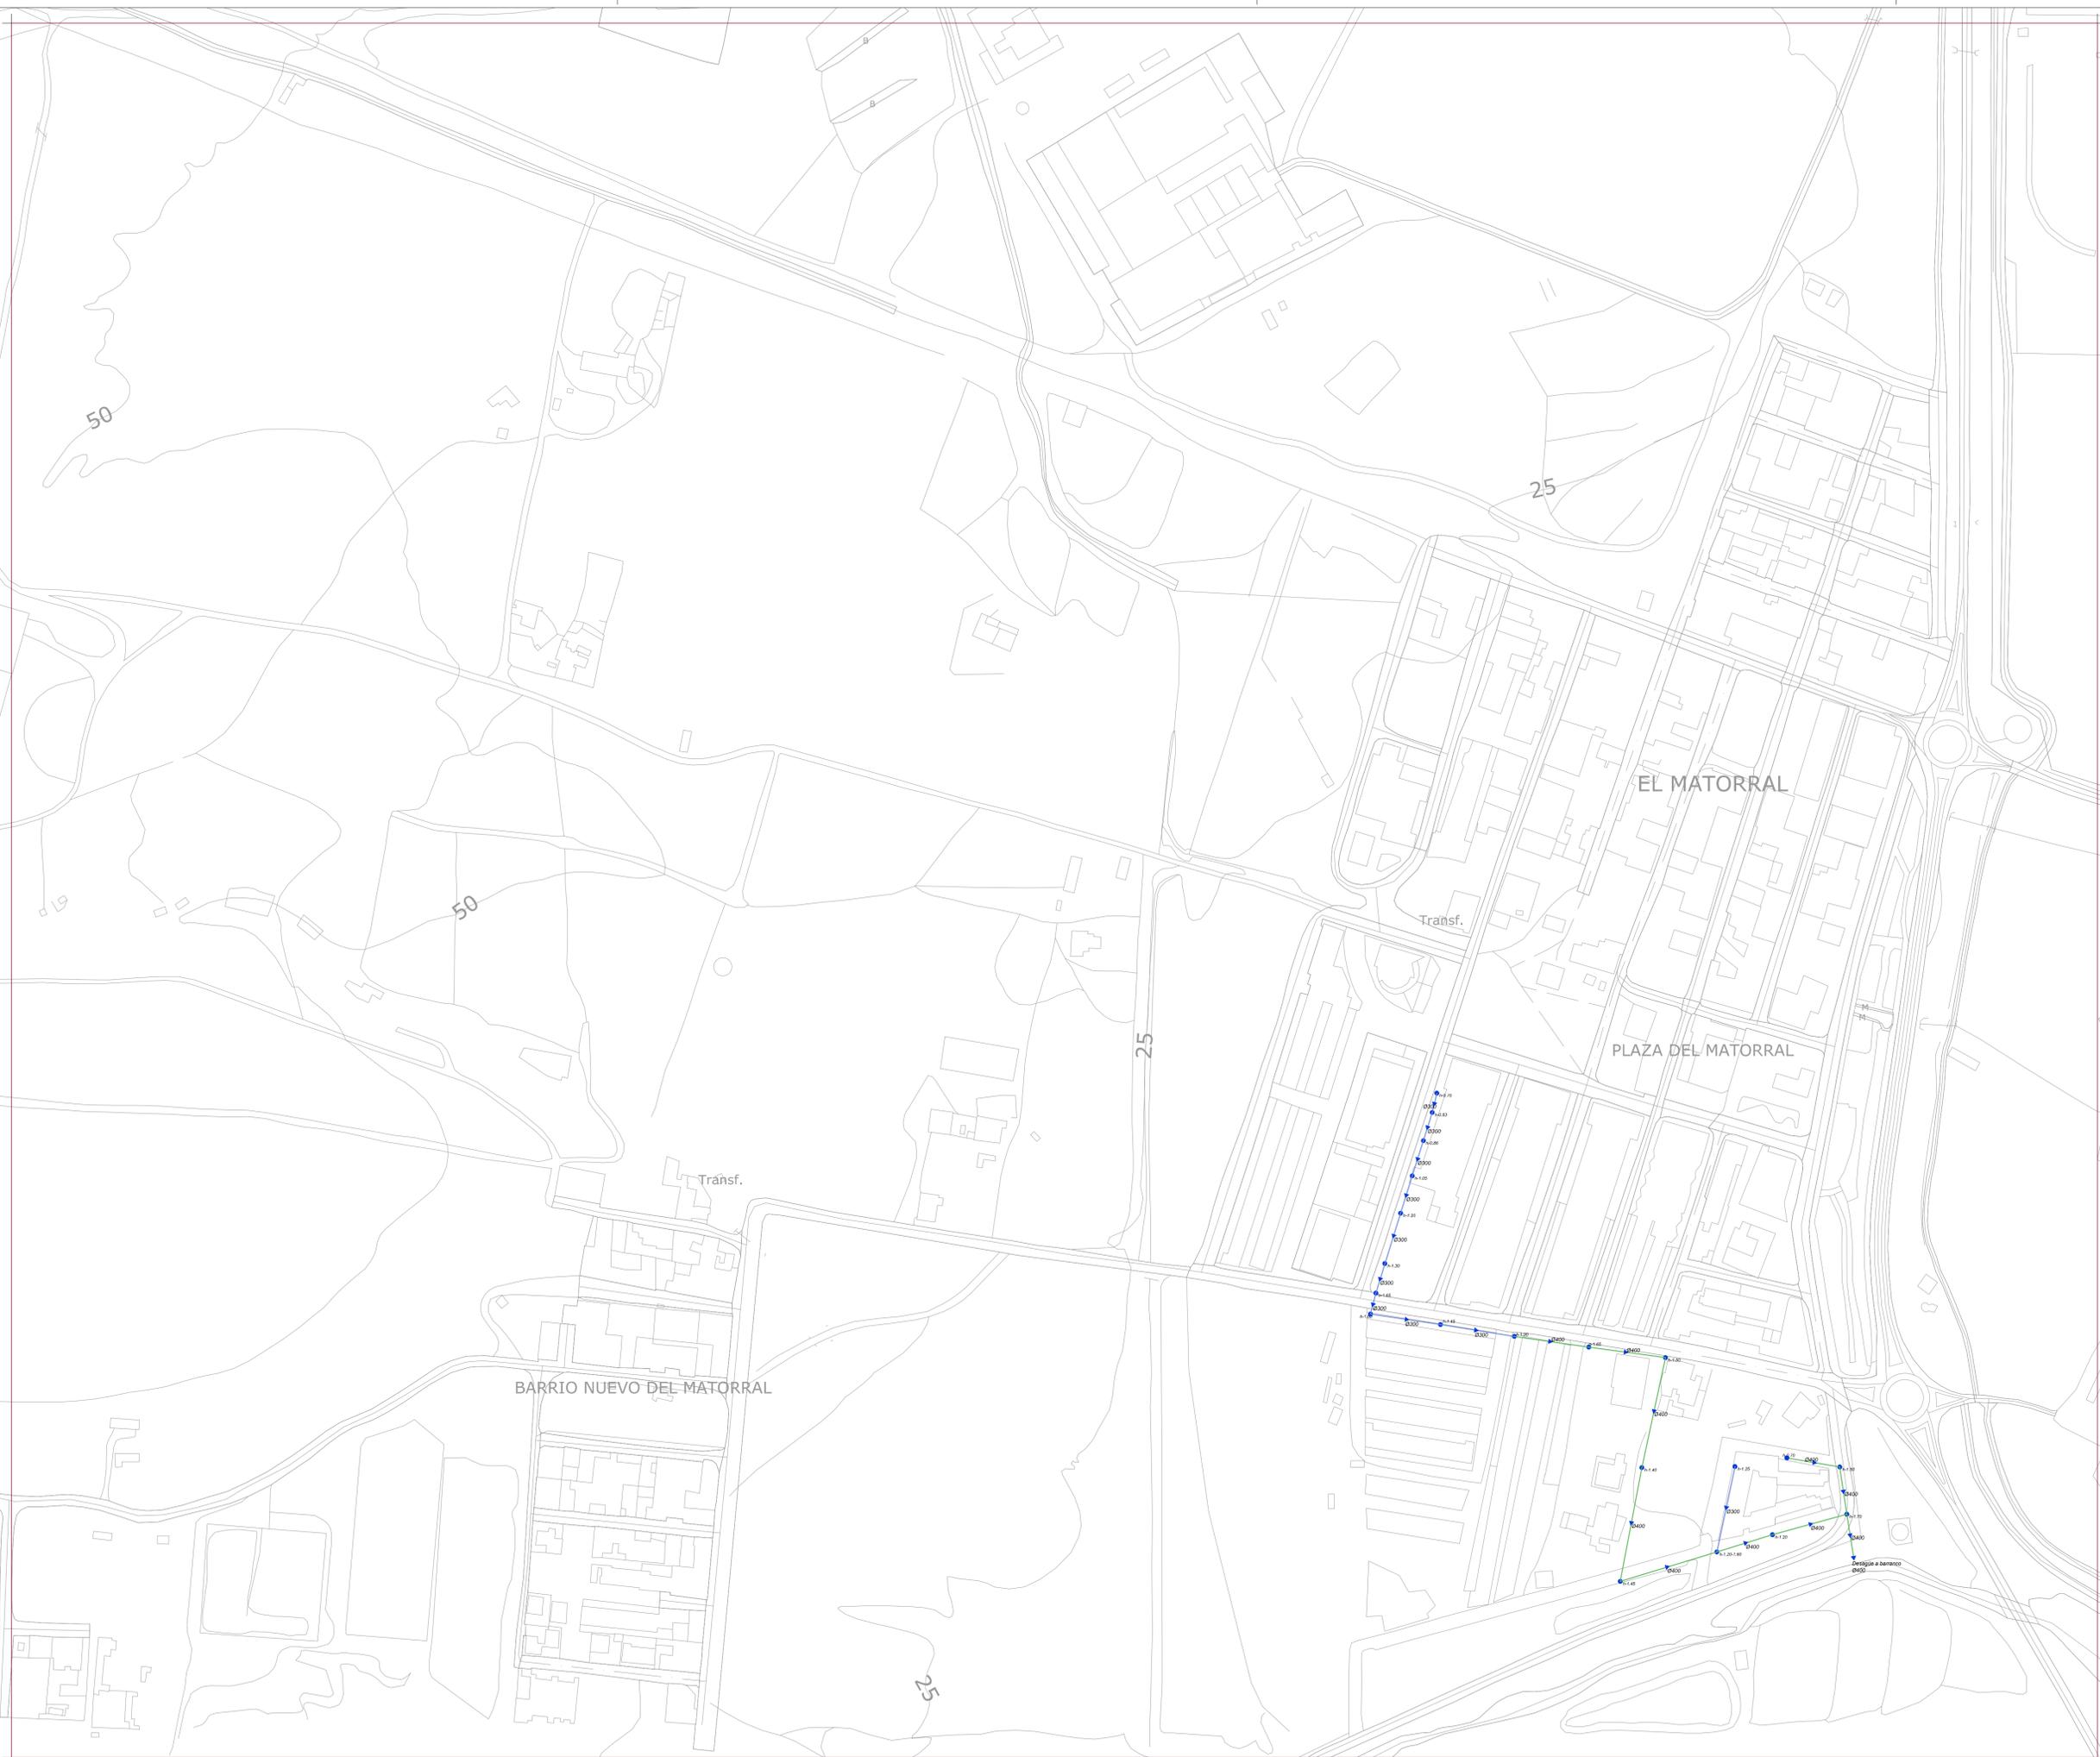

Este documento forma parte del expediente del Plan General de Ordenación de Puerto del Rosario, en relación a la aprobación definitiva según acuerdo de la COTMAC celebrada el 20/05/2015, aprobado por el Cabildo de Lanzarote, fecha 23 de mayo de 2016.

Fdo:  
El secretario Acctal.  
Juan Manuel Gutiérrez Padrón

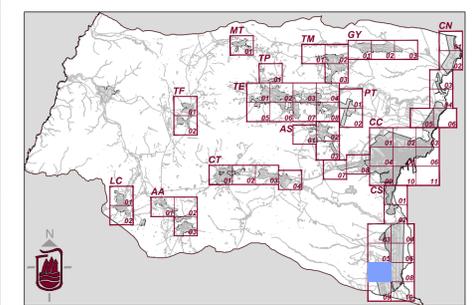

**Plan General de Ordenación de Puerto del Rosario**

Escala 1:2000

**Plan General de Ordenación Aprobación Provisional**  
Revisión para la adaptación al DL 1/2000, de 8 de Mayo y Ley 19/2003, de 14 de Abril

Redacción	Ayuntamiento de Puerto del Rosario	Fecha	2014
Información	Red de Saneamiento (Pluviales)	Hoja	RP CS.07