

Leyenda

- Red de Riego principal
- Llave de corte
- Punto de entrega de agua de Riego
- Señalización de riego con agua regenerada
- Zonas verdes Públicas municipales


Simbología

- Hibiscus Tiliaceus
- Ficus Religiosa
- Spathodea campanulata
- Euphorbia Cotinifolia
- Callistemon Viminalis
- Ficus Benjamina
- Tipuana Tipu
- Jacaranda Mimosifolia
- Brachychiton Acerifolium
- Phoenix Canariensis
- Washingtonia Filifera
- Delonix Regia
- Schinus Molle

| Punto de Entrega | Tubería (Diámetro Ø)  | Uso de Riego     | Ubicación ( Coordenadas )   |
|------------------|-----------------------|------------------|-----------------------------|
| 1                | 90                    | Arboles          | 610594.6470 - 3151560.0540  |
| 2                | 90                    | Arboles + Césped | 610844.5753 - 3152317.9954  |
| 3A               | 110                   | Arboles + Césped | 609934.8293 - 3153647.4448  |
| 3B               | 90                    | Arboles + Césped | 611202.9792 - 3152658.3488  |
| 4                | 90                    | Arboles + Césped | 609719.6622 - 3153008.8443  |
| 5                | 200                   | Arboles + Césped | 610190.1692 - 3154485.8000  |
| 6                | 90                    | Arboles          | 609851.7050 - 3154033.7139  |
| 7                | 90                    | Arboles          | 610748.4078 -3154033.7139   |
| 8                | 200                   | Arboles + Césped | 611309.4433 - 3153161.5247  |
| 9                | 110                   | Arboles + Césped | 612548.5125 - 3154936.1863  |
| 10               | 90                    | Arboles + Césped | 612585.7299 - 3154197.1708  |
| 11               | 90                    | Arboles          | 611433.6376 - 3154265.1303  |
| 12               | 90                    | Arboles          | 612775.6512 - 3155204.1059  |
| 13               | 90                    | Arboles          | 612709.8227 - 3155238.8745  |
| 14               | 90                    | Arboles          | 612930.4315 - 31555238.8745 |
| 15               | 90                    | Arboles          | 6133331.7867 - 3156835.7415 |
| 16               | 90                    | Arboles          | 613593.7122 - 3157551.1755  |
| 17               | 90                    | Arboles          | 613656.1900 - 3158384.2286  |
| Depósito 1       | -                     | -                | 609431.0159 - 3152441.5491  |
| Depósito 2       | -                     | -                | 609879.8525 - 3154412.9312  |
| Toma A           | Reserva               |                  | 609419.8171 - 3152467.3860  |
| Toma B           | Red de Riego Guisgúey |                  | 609436.7320 - 3152476.0783  |
| Toma C           | Reserva               |                  | 609453.6488 - 3152467.8689  |
| Toma D           | Venta directa         |                  | 609473.4614 - 3152444.2066  |

Este documento forma parte del expediente del Plan General de Ordenación de Puerto del Rosario, en relación a la aprobación definitiva, según acuerdo de la COTINAC celebrada el 20/05/2015, aprobado por el pleno el 23 de mayo de 2016.

Fdo: El secretario Acstcal.  
Juan Manuel Gutiérrez Padrón

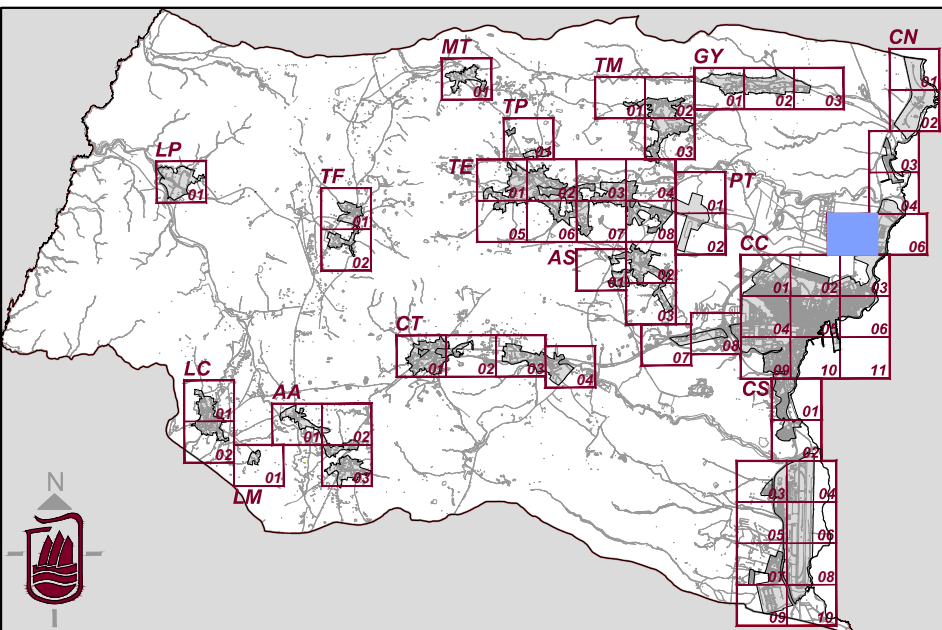

Plan General de Ordenación de Puerto del Rosario

Escala 1:2000

Plan General de Ordenación  
Aprobación Provisional  
Revisión para la adaptación al DL 1/2000, de 8 de Mayo  
y Ley 19/2003, de 14 de Abril

|             |                                    |       |             |
|-------------|------------------------------------|-------|-------------|
| Redacción   | Ayuntamiento de Puerto del Rosario | Fecha | 2014        |
| Información | Red de Riego<br>La Hondura         | Hoja  | RR<br>CN.05 |