



**Canalización Alcantarillado**

-  Canalización de Alcantarillado, diámetro 200 mm.
-  Canalización de Alcantarillado, diámetro 300 mm.
-  Canalización de Alcantarillado, diámetro 400 mm.
-  Canalización de Alcantarillado, diámetro 500 mm.
-  Canalización de Alcantarillado, diámetro 600 mm.
-  Canalización de Alcantarillado, diámetro 1000 mm.
-  Canalización de Impulsión.
-  Sentido de flujo
-  Pozo de registro y cota inferior conducto
-  Estación de Bombeo

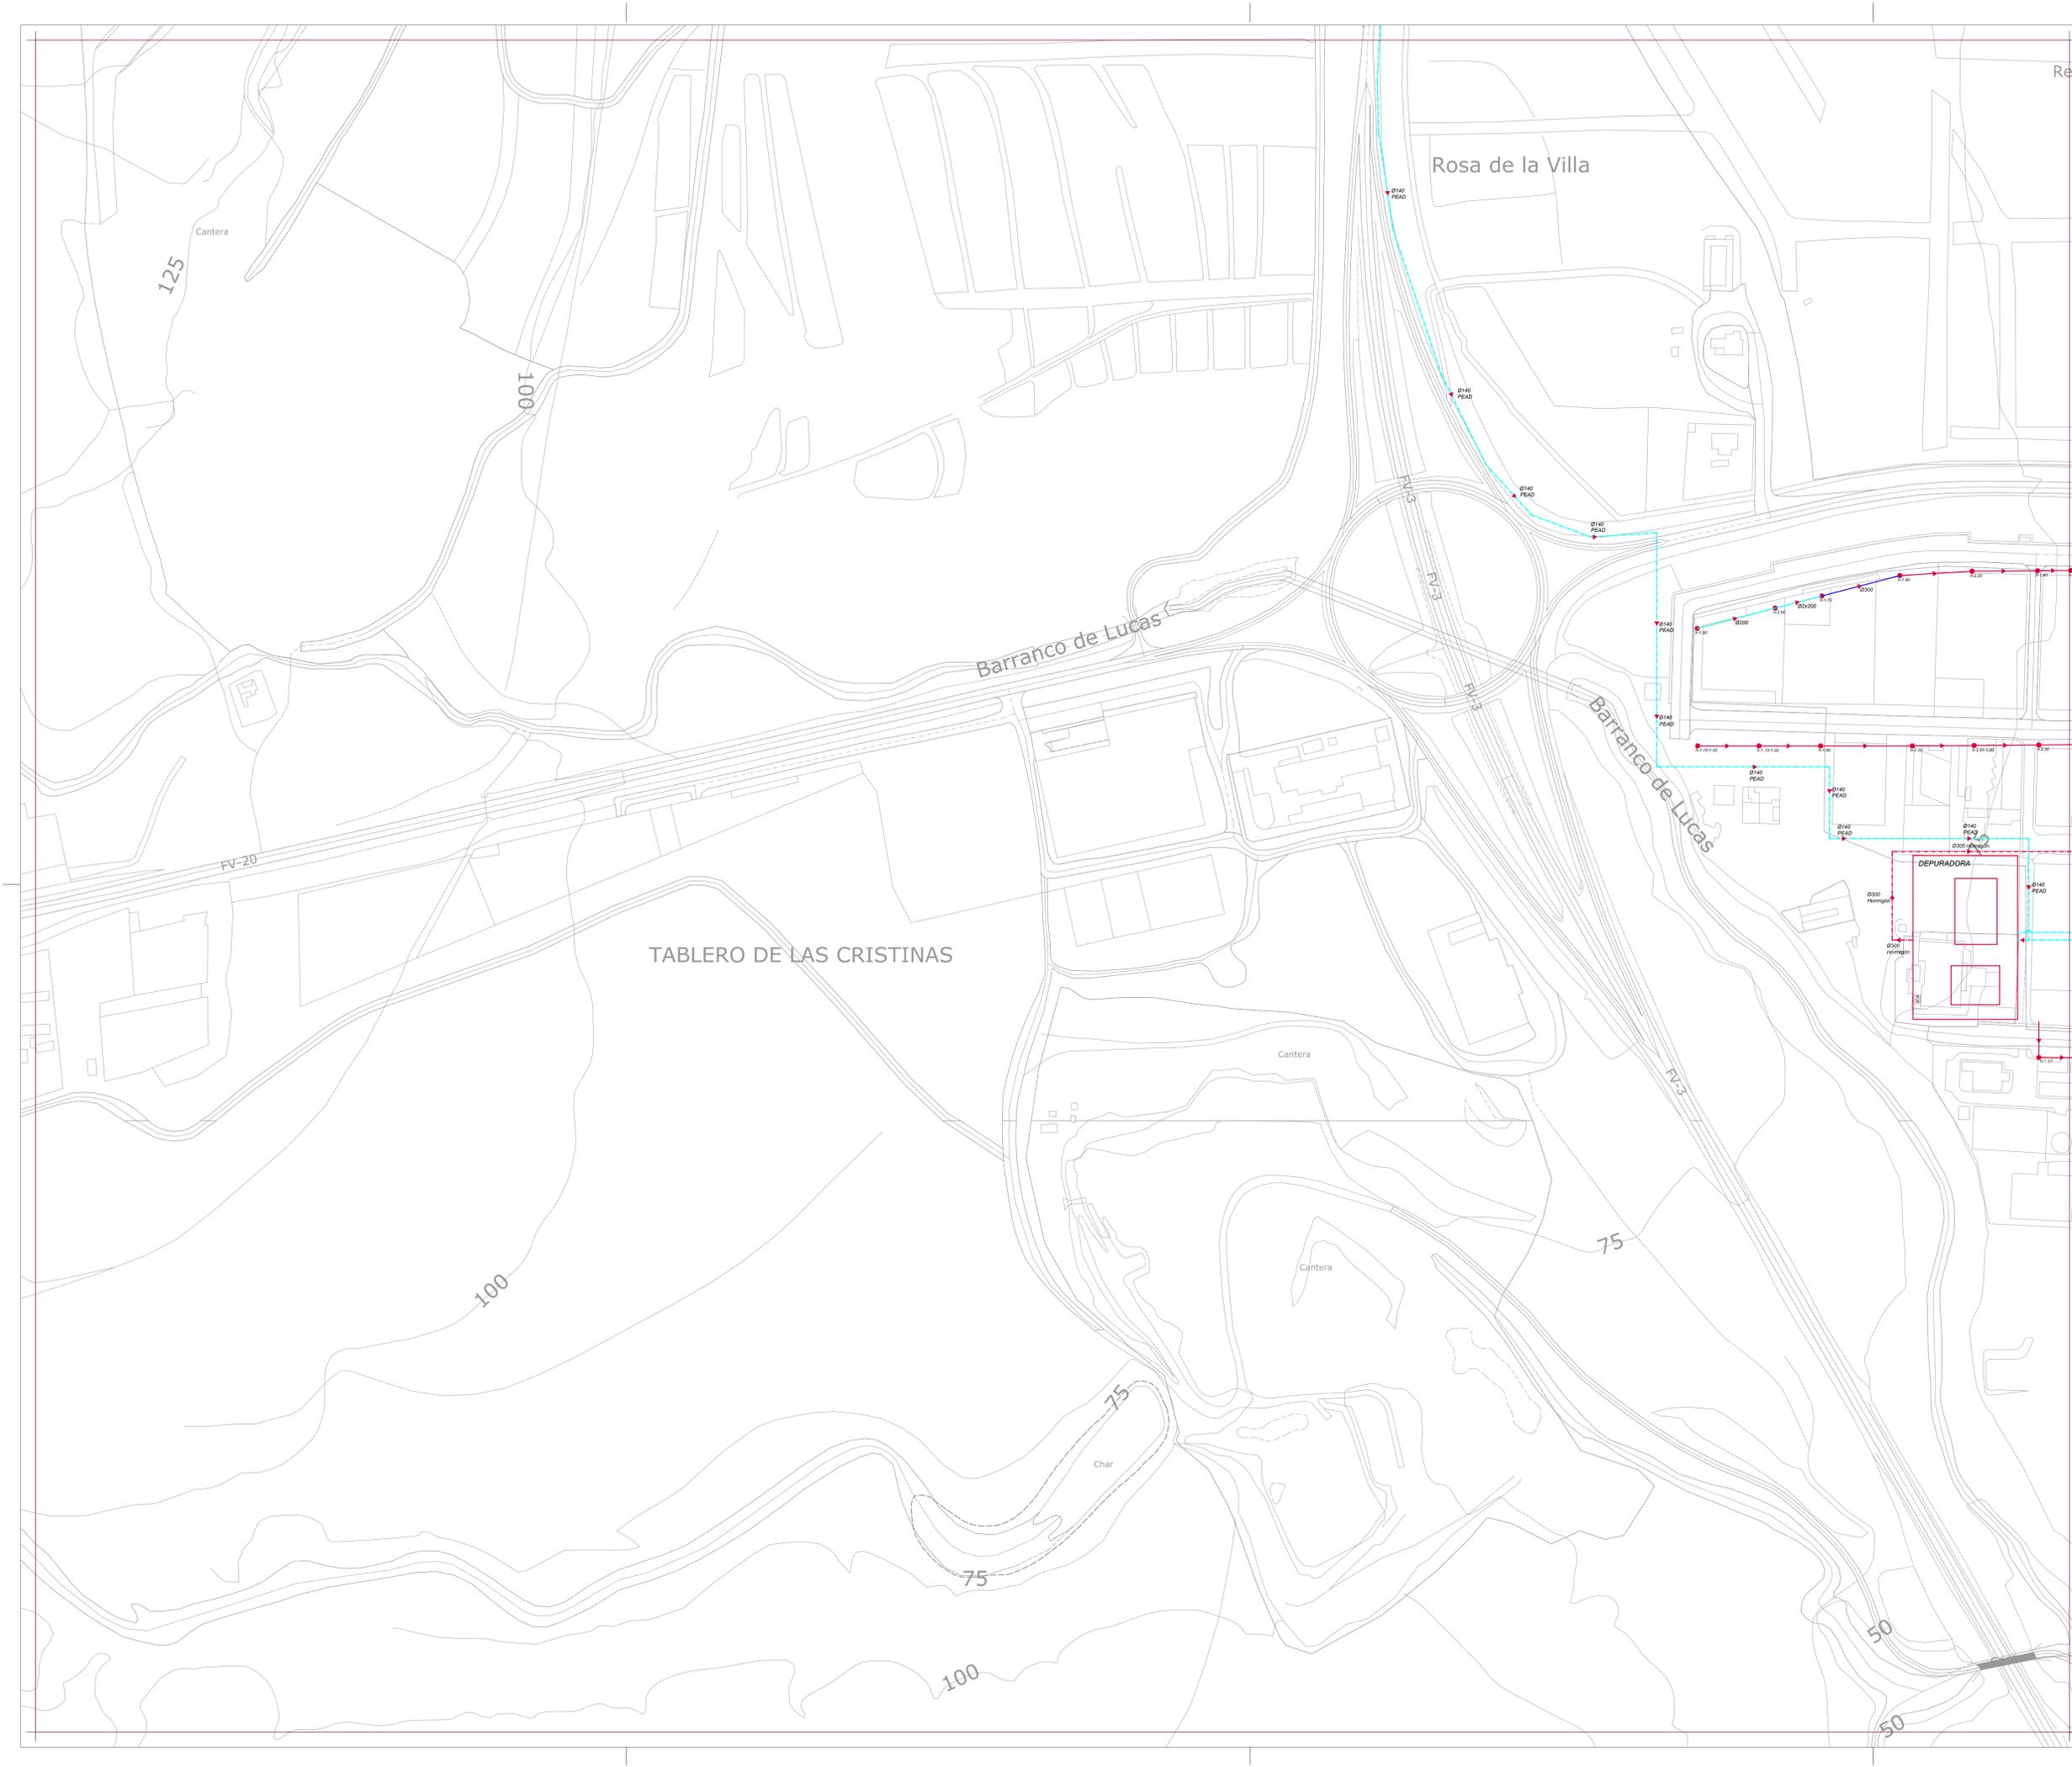

Este documento forma parte del expediente del Plan General de Ordenación de Puerto del Rosario, en relación a la aprobación definitiva del Plan, acuerdo de la COTMAC celebrada el 20/05/2015, aprobado por el Pleno Municipal de fecha 23 de mayo de 2016.

Fdo:  
El secretario Acctal.  
Juan Manuel Gutiérrez Padrón

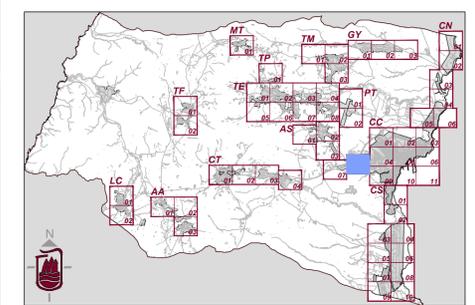

**Plan General de Ordenación de Puerto del Rosario**

Escala 1:2000

**Plan General de Ordenación**  
Aprobación Provisional  
Revisión para la adaptación al DL 1/2000, de 8 de Mayo  
y Ley 19/2003, de 14 de Abril

Redacción	<b>Ayuntamiento de Puerto del Rosario</b>	Fecha	<b>2014</b>
Información	<b>Red de Saneamiento (Alcantarillado)</b>	Hoja	<b>RS CC.08</b>