

Canalización Alcantarillado

- Canalización de Alcantarillado, diámetro 200 mm.

Canalización de Alcantarillado, diámetro 300 mm.

Canalización de Alcantarillado, diámetro 300 mm.

Canalización de Alcantarillado, diámetro 400 mm.

Canalización de Alcantarillado, diámetro 500 mm.

Canalización de Alcantarillado, diámetro 600 mm.

Canalización de Alcantarillado, diámetro 1000 mm.

Canalización de Impulsión.


Sentido de flujo

Pozo de registro y cota inferior conducto

Estación de Bombeo

Este documento forma parte del expediente del Plan General de Ordenación de Puerto del Rosario, en relación a la aprobación definitiva del Plan General de Ordenación de Puerto del Rosario, acuerdo de la COTIMAC celebrada el 20/05/2015, aprobado por el Pleno de la Corporación de fecha 23 de mayo de 2016.

Fdo:
El secretario Acctal.
Juan Manuel Gutiérrez Padrón

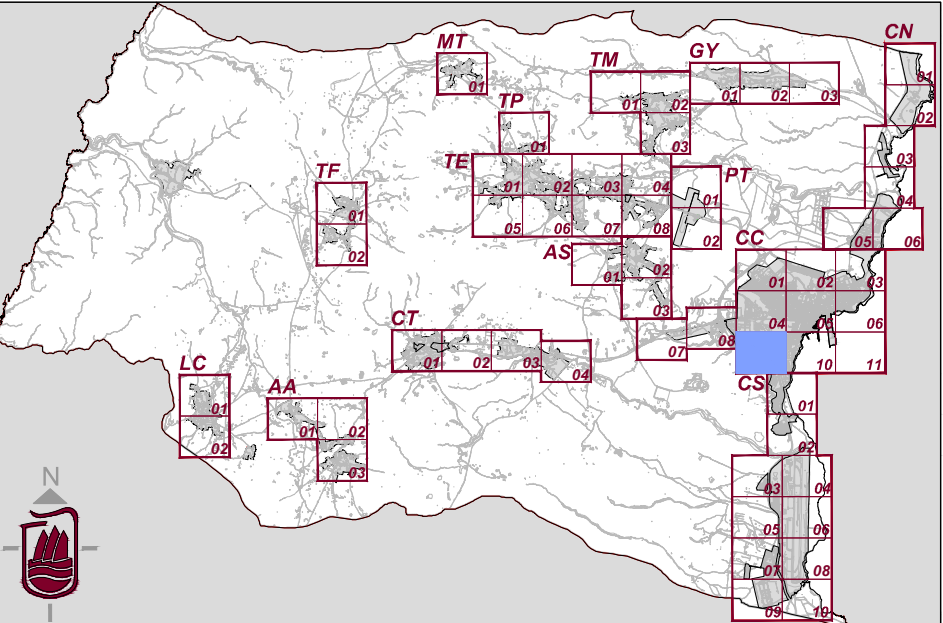

Plan General de Ordenación de Puerto del Rosario

Escala 1:2000

Plan General de Ordenación
Aprobación Provisional
Revisión para la adaptación al DL 1/2000, de 8 de Mayo
y Ley 19/2003, de 14 de Abril

Redacción	Ayuntamiento de Puerto del Rosario	Fecha	2014
Información	Red de Saneamiento (Alcantarillado)	Hoja	RS CC.09