




EJE 9

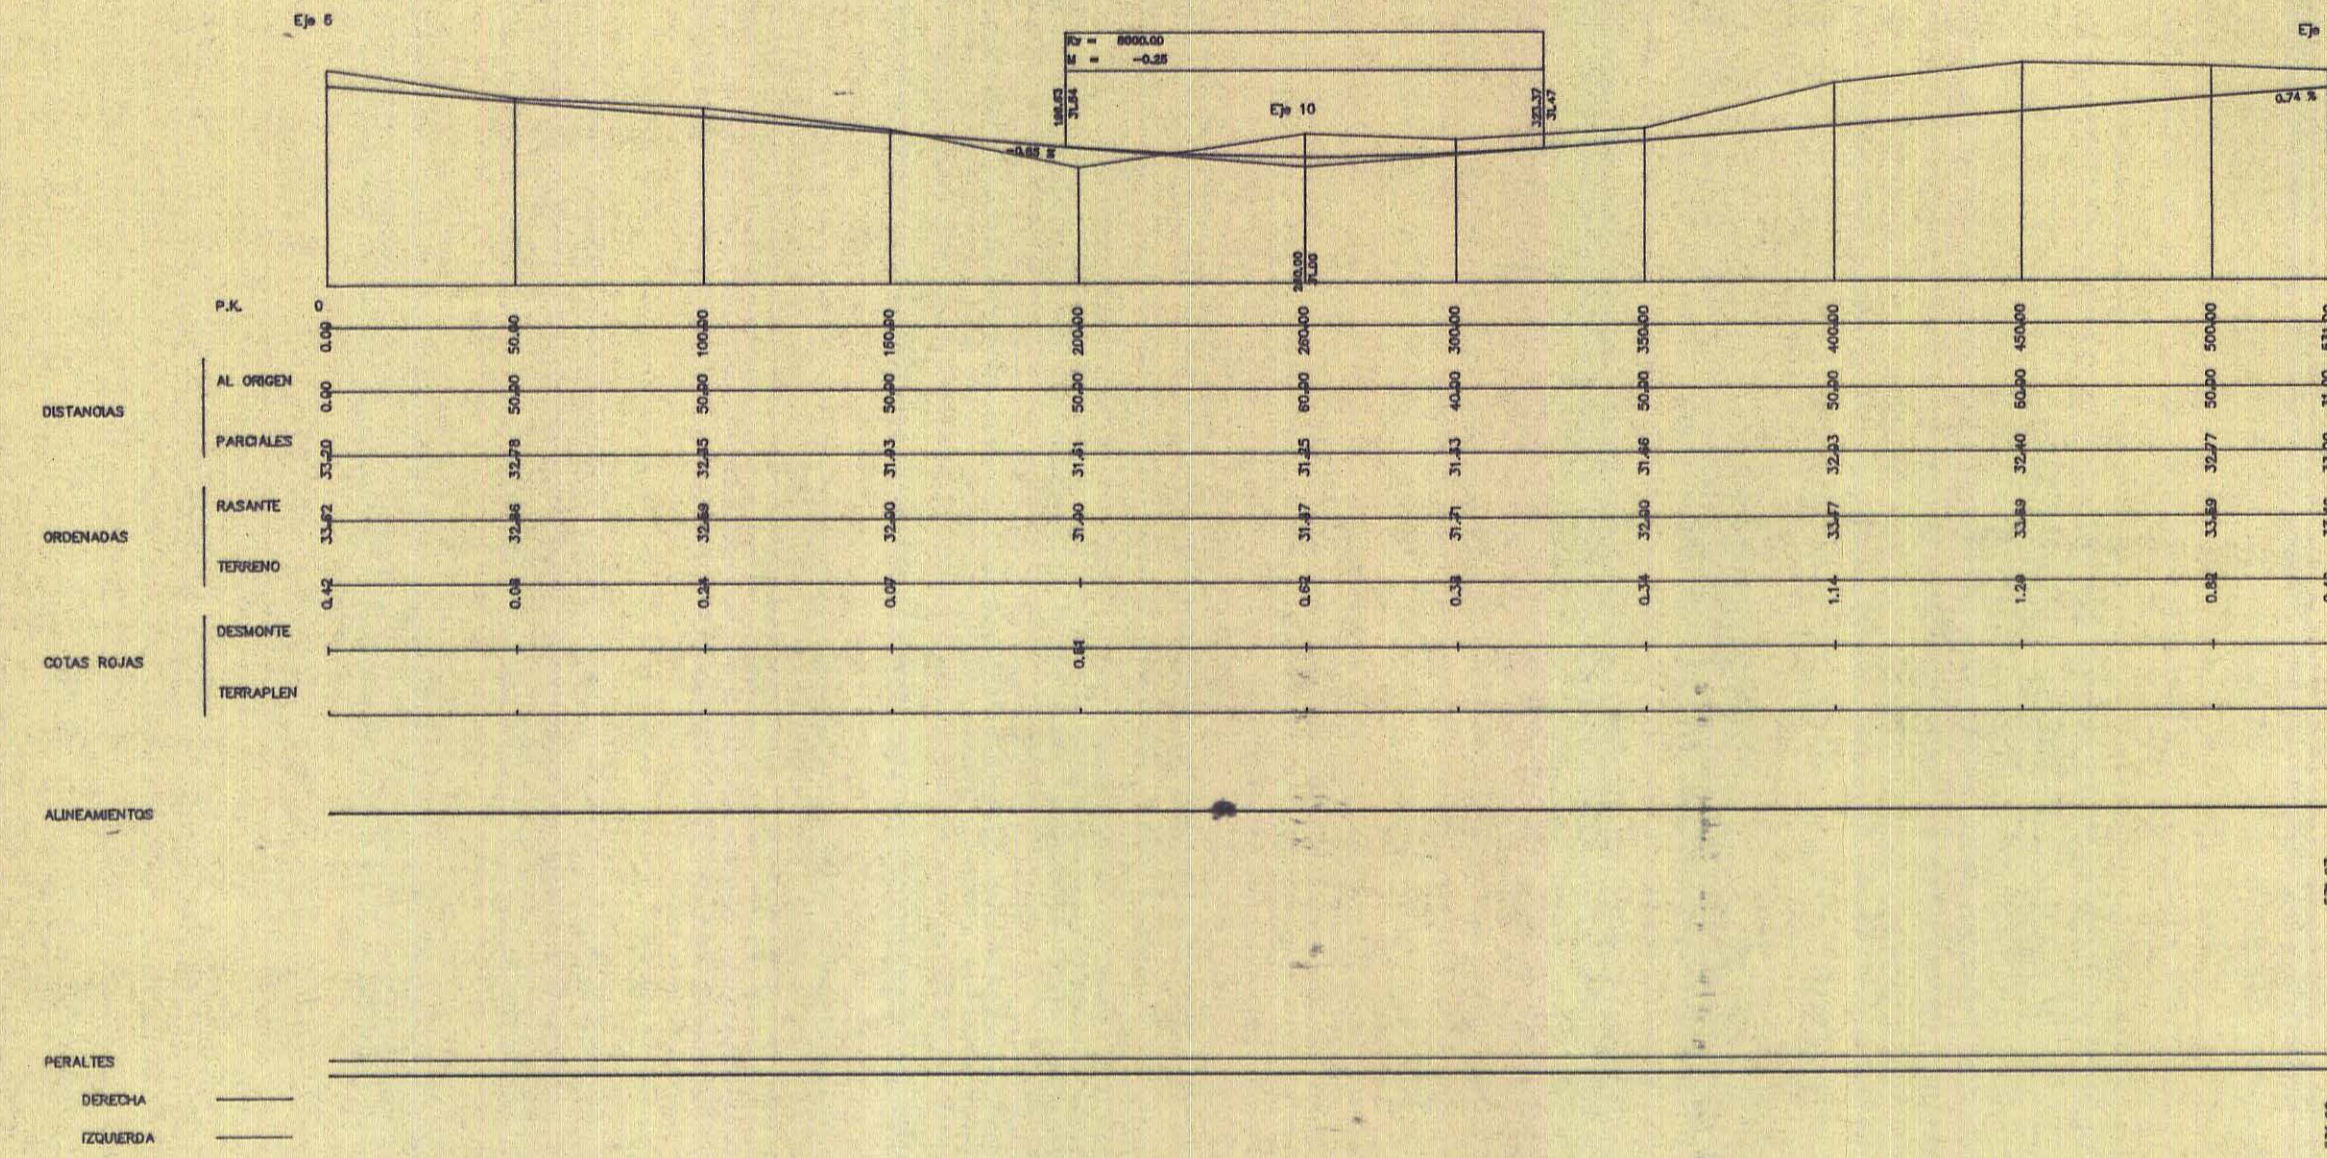

EJE 10

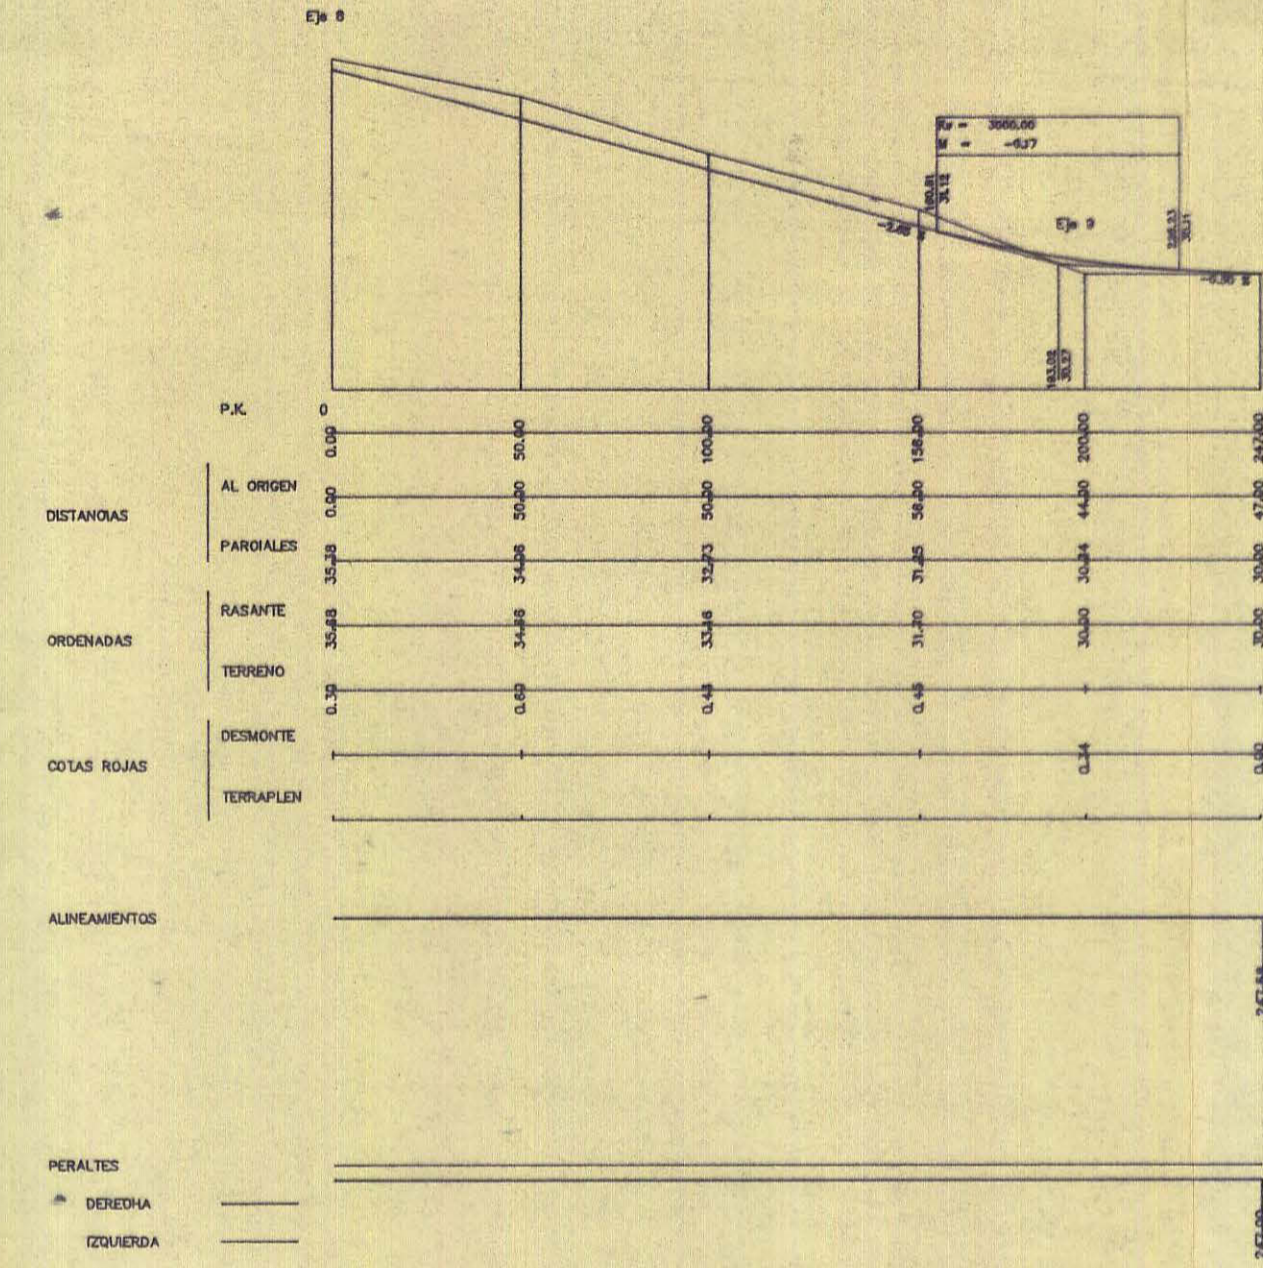

EJE 8

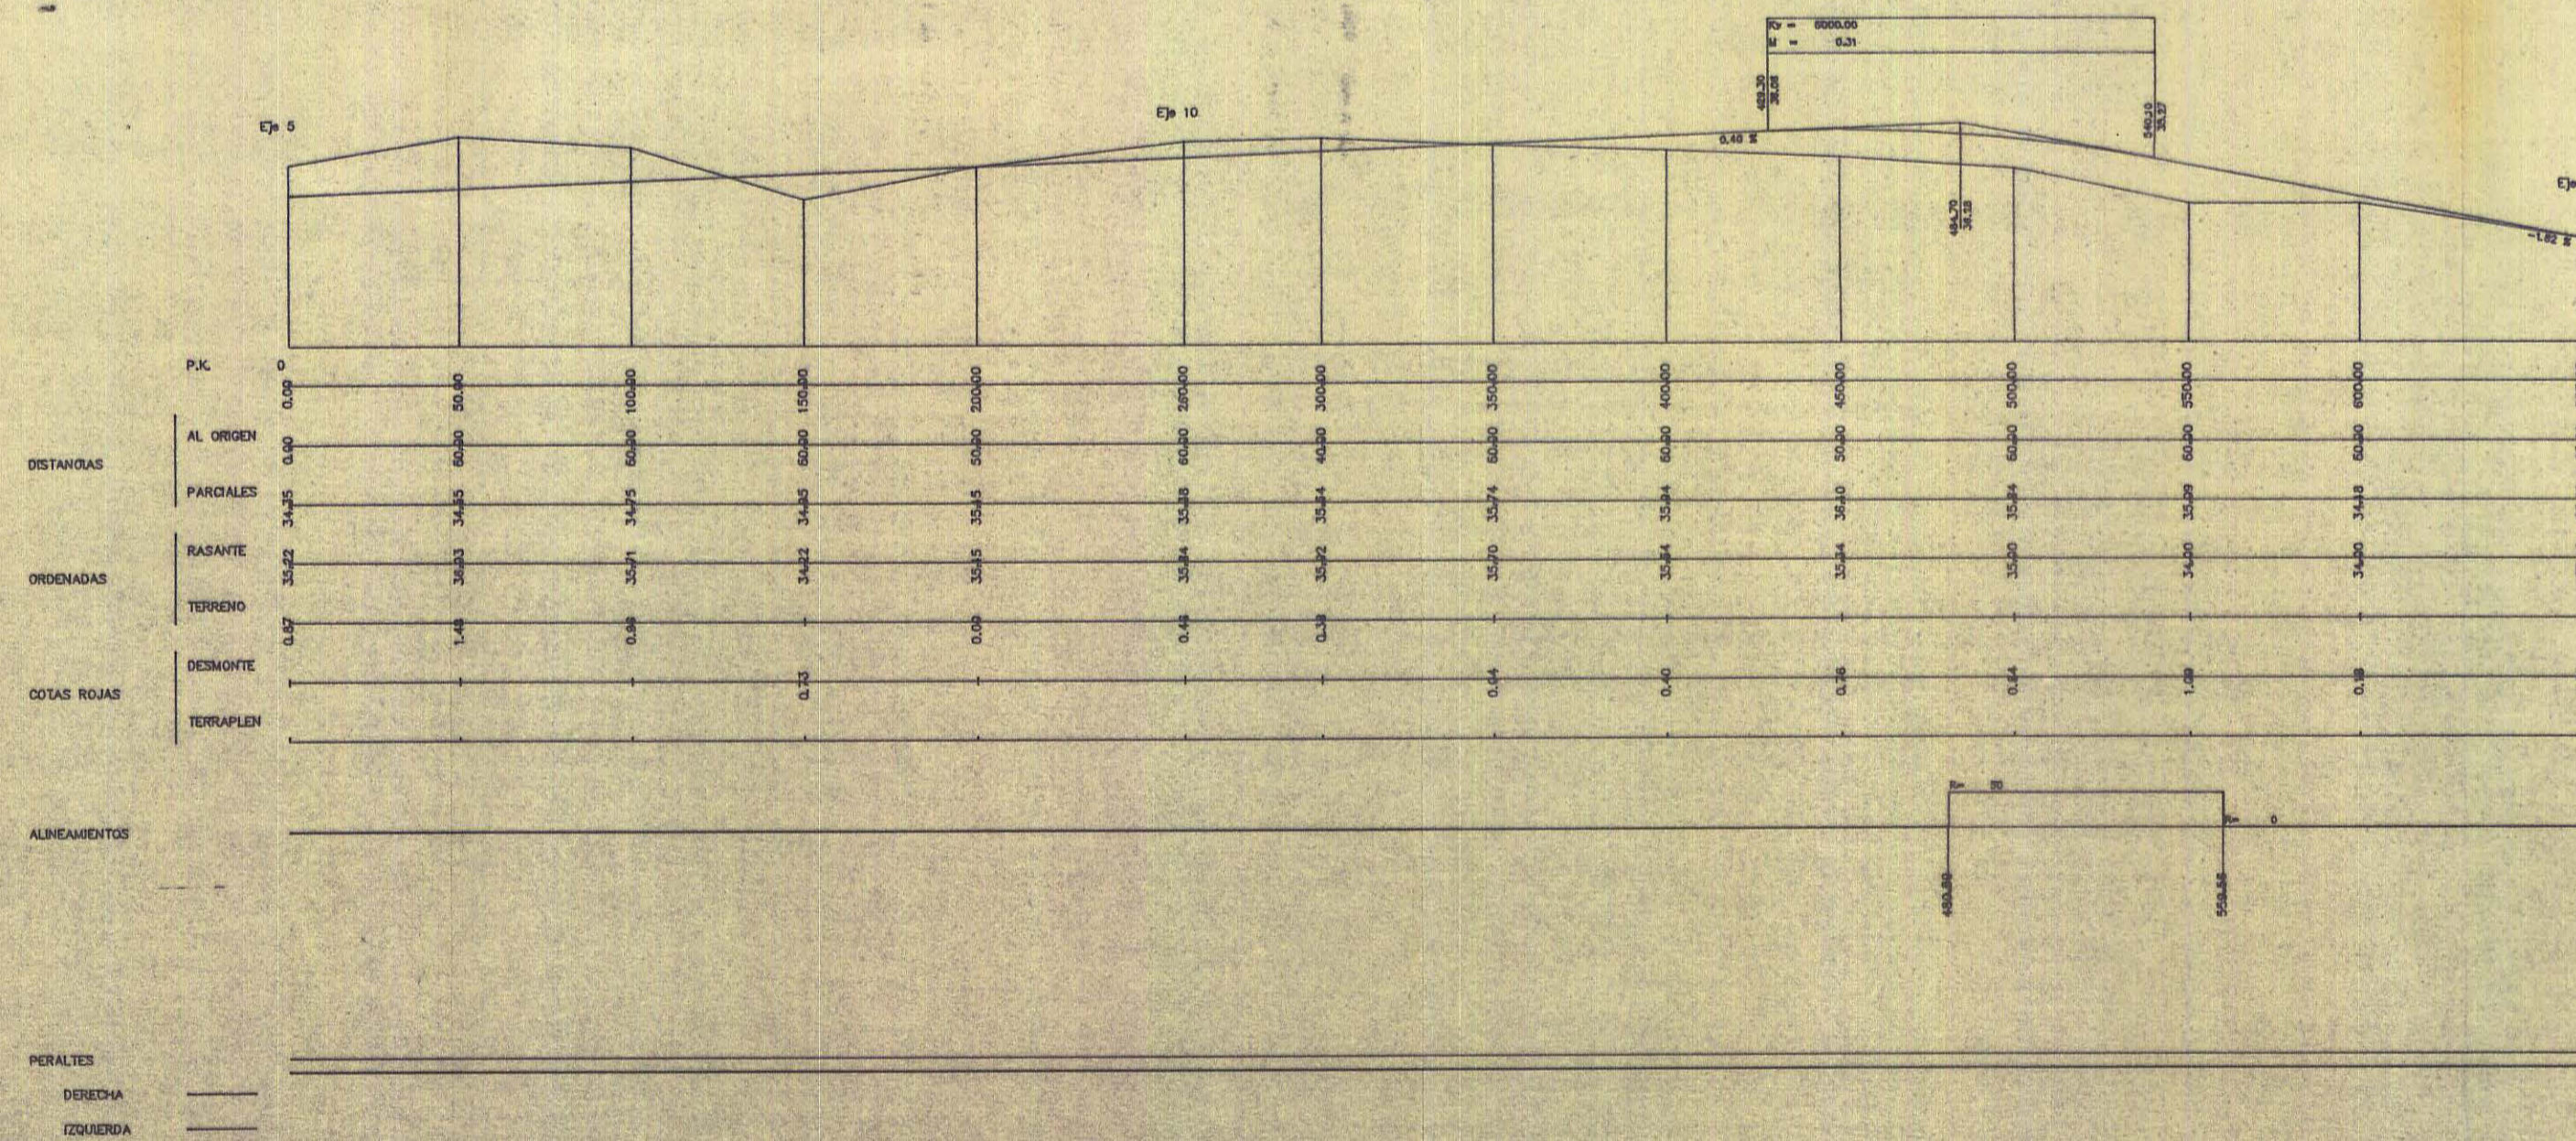

EXPEDIENTE	PROYECTO DE PLAN PARCIAL INDUSTRIAL DE SUCHILLETE
T.M. DE TUINEJE	SITUACION: LLANOS DE SEBASTIAN DIAZ
PROMOTOR	PRAICSA
DOCUMENTO 3	PLANOS DE PROYECTO
APARTADO 3-B	ESTRUCTURA VIARIA
PLANO N.º: 3-B.2-1	PERFILES LONGITUDINALES
ESCALA 1:2000	
Ingeniero de Caminos Canales y Puertos Jose M. Puig Estevez Colegiado N.º 7.511	Diciembre-1.991
C/Virgen del Rosario, 7-2.A P.O. Box: Rosales-Fuerteventura	Organismo Oficial